

ПЛАН
земельної ділянки

Додаток до рішення міської ради
№ _____ від " ____ " _____ 20__ р.

Кадастровий номер: 0710100000:31:046:0030


Адреса: м. Луцьк, вул. Тополева, 38

Землекористувачі:

громадянка Ревуха Валентина Олександрівна (1/2)

громадянин Ревуха Вячеслав Петрович (1/2)

Ситуаційна схема

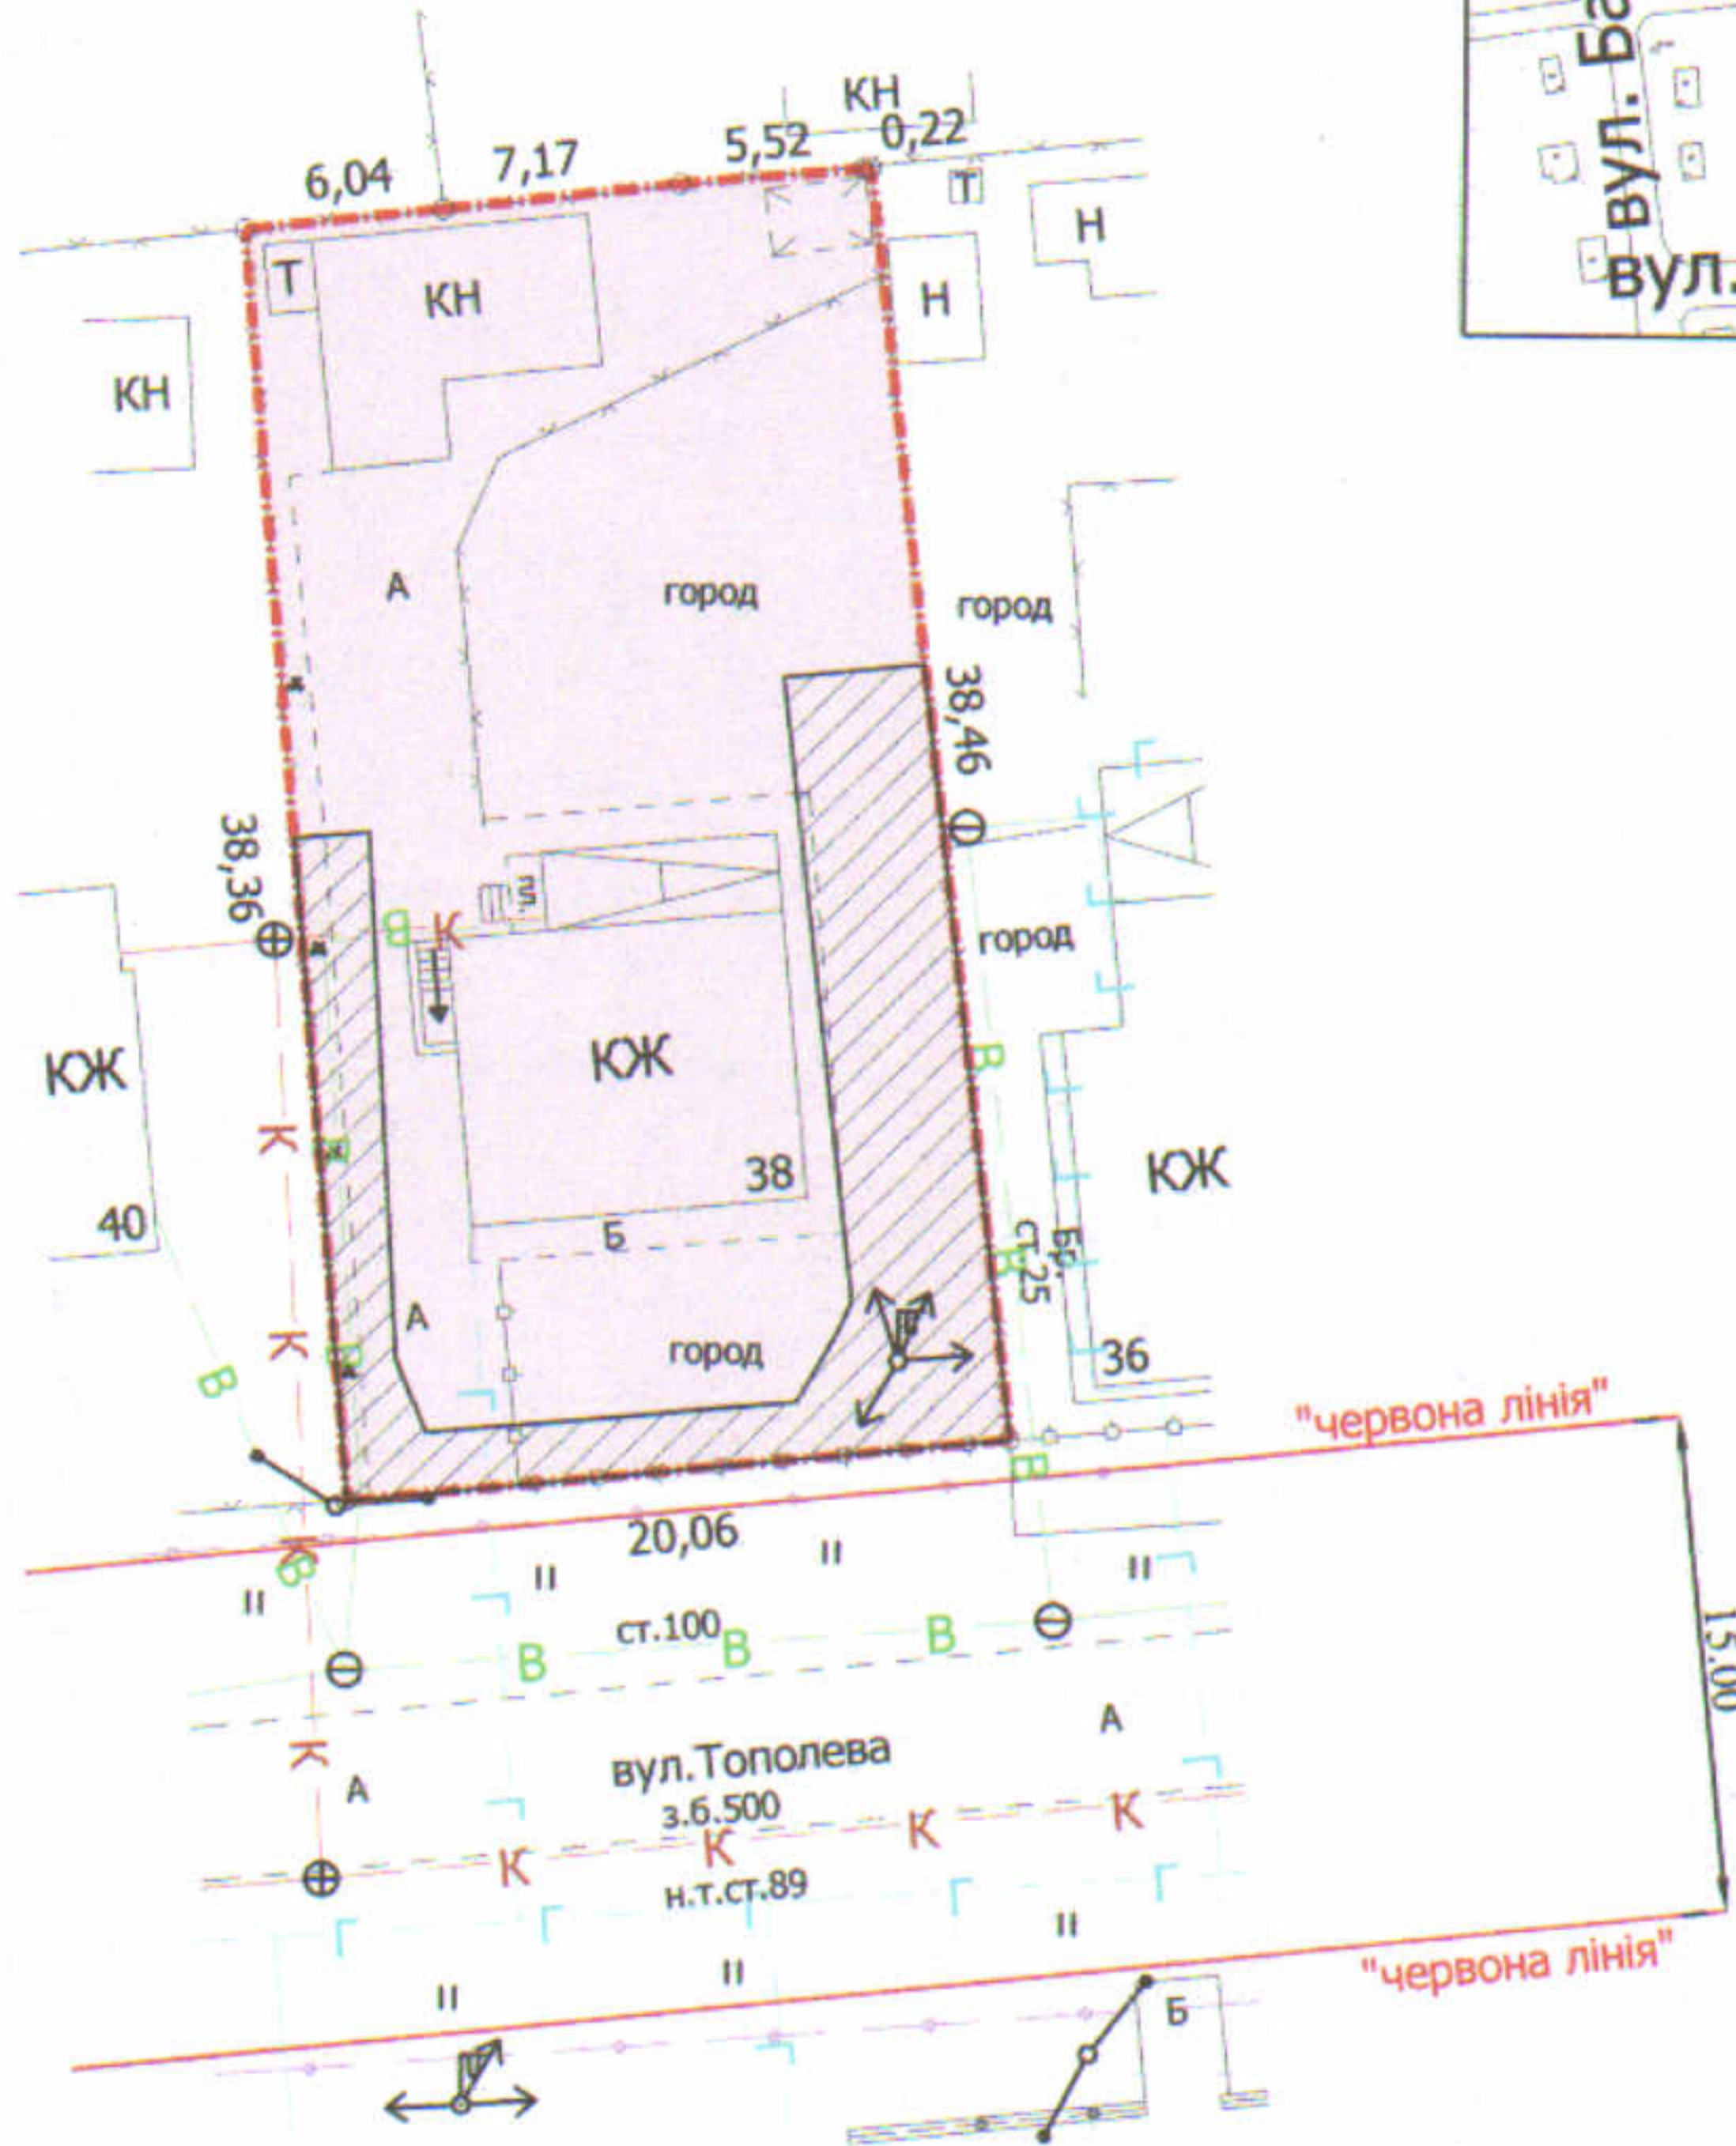

УМОВНІ ПОЗНАЧЕННЯ

0,0750 га

— земельна ділянка, що передається у спільну часткову власність для будівництва та обслуговування жилого будинку, господарських будівель і споруд

0,0168 га

— обмеження, встановлені щодо використання земельної ділянки (охоронні зони навколо інженерних комунікацій (01.08) - водопровід, каналізація, повітряна лінія електропередачі, повітряна лінія електрозв'язку, підземна кабельна лінія електрозв'язку)

СЕКРЕТАР МІСЬКОЇ РАДИ

Юрій БЕЗПЯТКО

ПІ "Луцькземресурс"

Завадський В.М.
Завадський В.М.
Сілюк О.П.

ЗАВАДСЬКИЙ
ВАСИЛЬ
МИХАЙЛОНИЧ

Масштаб 1: 500

Площа ділянки (га)	3 них	
	у власність	в оренду
0,0750	0,0750	-