

ПЛАН  
земельної ділянки

Кадастровий номер:  
0710100000:42:010:0059


Адреса: м. Луцьк, вул. Карбишева, 1

Орендар:  
ТОВАРИСТВО З ОБМЕЖЕНОЮ ВІДПОВІДАЛЬНІСТЮ  
"РЕГІОНАЛЬНИЙ ЦЕНТР ЛОГІСТИКИ ТА ДИСТРИБ'ЮЦІЇ"

Орендодавець:  
Луцька міська територіальна громада  
в особі Луцької міської ради

Додаток до рішення міської ради  
№ \_\_\_\_\_ від "\_\_\_\_" "\_\_\_\_" 202\_\_ р

Ситуаційна схема

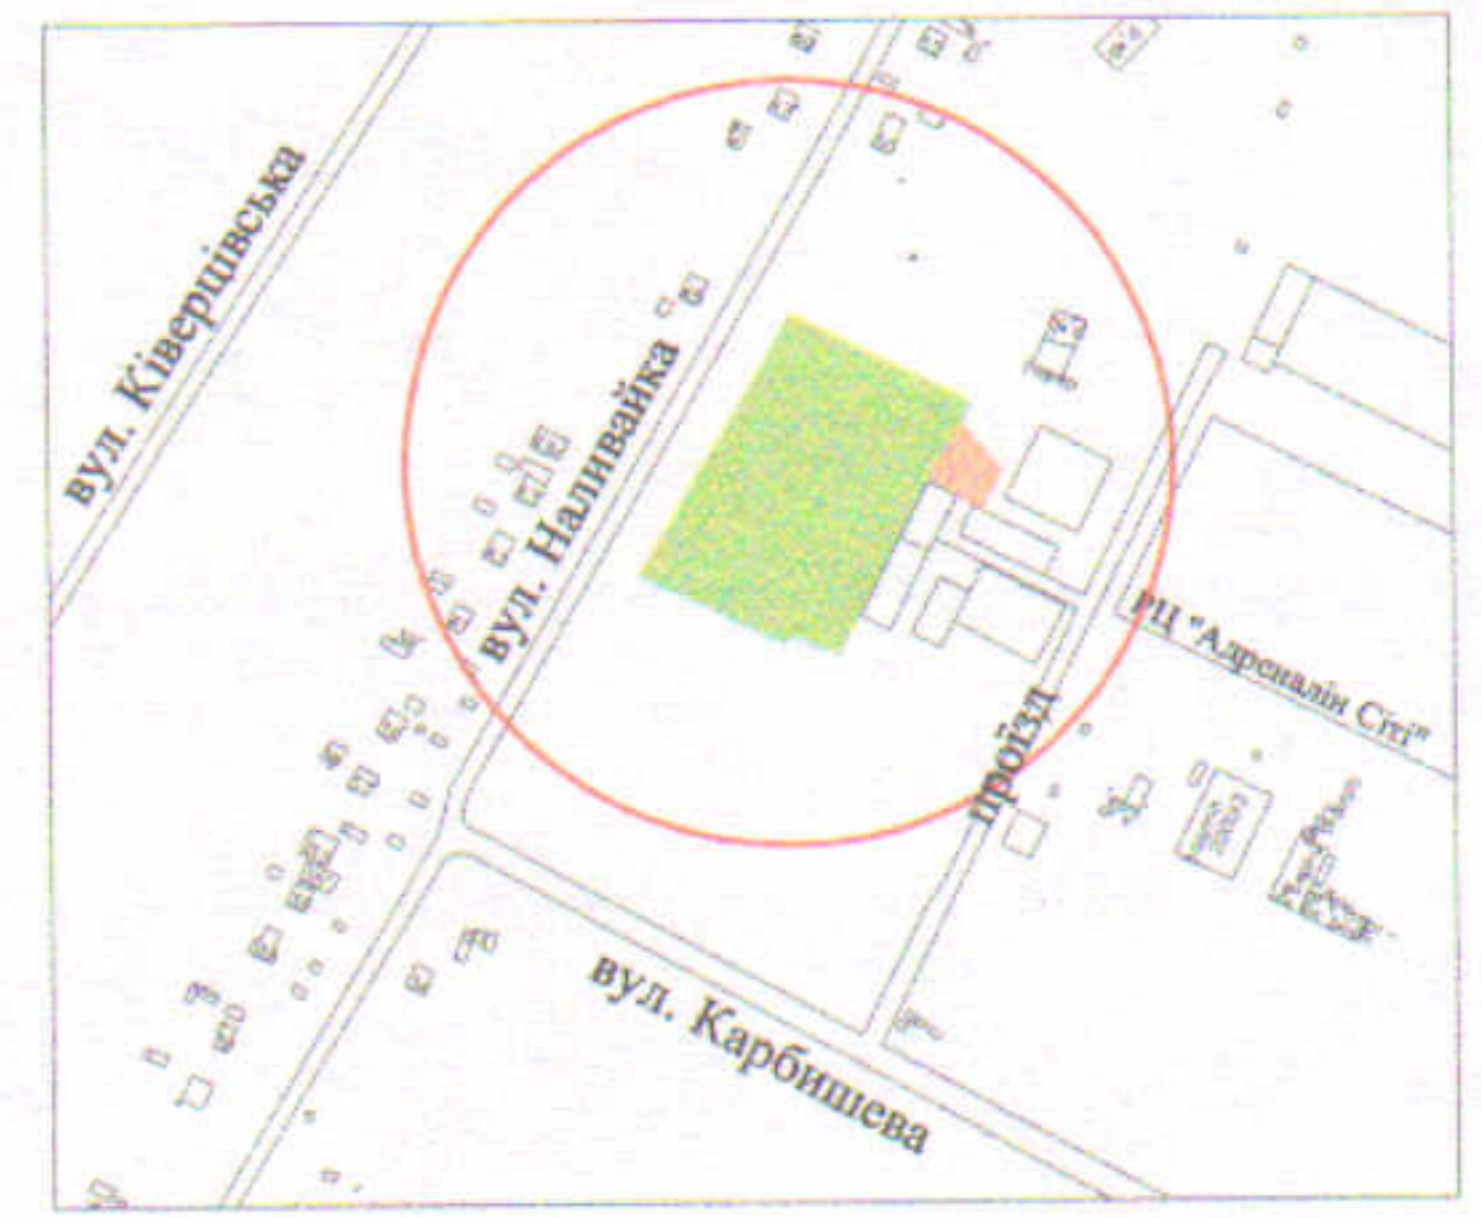

УМОВНІ ПОЗНАЧЕННЯ:

- 0,9925 га -земельна ділянка, що надана в оренду ТОВ "РЕГІОНАЛЬНИЙ ЦЕНТР ЛОГІСТИКИ ТА ДИСТРИБ'ЮЦІЇ" відповідно до договору оренди землі від 07.09.2016 (право оренди зареєстроване у Державному реєстрі речових прав на нерухоме майно від 30.12.2016, номер запису 18505347) для обслуговування офісно-складських приміщень
- межа поділу орендованої земельної ділянки
- 0,9381 га -земельна ділянка № 1
- 0,2857 га -обмеження, встановлені щодо використання земельної ділянки № 1 (охоронна зона навколо інженерних комунікацій (01.08.) - водопровід, каналізація, повітряна лінія електрозв'язку, газопровід)
- 0,0544 га -земельна ділянка № 2
- 0,0114 га -обмеження, встановлені щодо використання земельної ділянки № 2 (охоронна зона навколо інженерних комунікацій (01.08.) - каналізація, газопровід)
- 0,4321 га -земельна ділянка гр. Подзізей О.З., право власності на яку зареєстроване у Державному реєстрі речових прав на нерухоме майно 29.11.2018, номер запису про право власності: 29179641, для обслуговування тепличного господарства

СЕКРЕТАР МІСЬКОЇ РАДИ

Юрій БЕЗПЯТКО



Шубич С.С.	Масштаб 1:750		
Шубич С.С.			
Шубич С.С.	Площа ділянки (га)	З них в оренду	
Шубич С.С.		1	0,9381
Шубич С.С.	0,9925	2	0,0544