
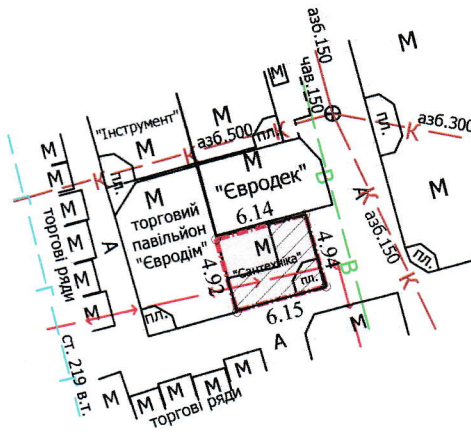


ПЛАН
земельної ділянки

Додаток до рішення міської ради
№ _____ від "___" _____ 20__ р.

Кадастровий номер: 0710100000:22:065:0021
Адреса: м. Луцьк, вул. Карпенка-Карого, 1
Землекористувач:
фізична особа-підприємець
Аветісян Камо Сергеяєвич

Ситуаційний план

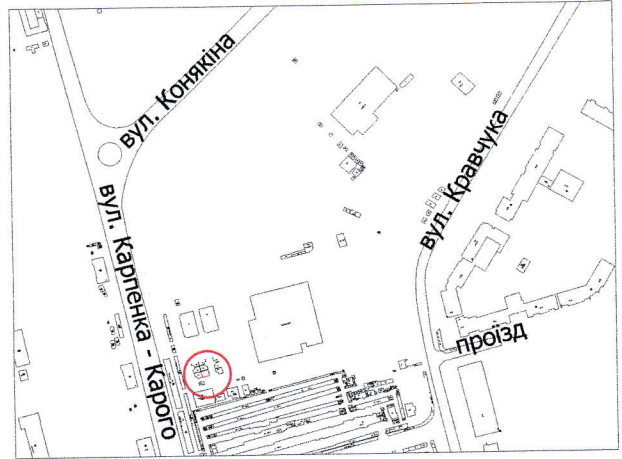

УМОВНІ ПОЗНАЧЕННЯ

- 0,0030 га** — земельна ділянка, договір оренди якої поновлюється на новий строк для обслуговування торгового павільйону
- 0,0030 га** — земельна ділянка, право оренди на яку зареєстроване в Державному реєстрі речових прав на нерухоме майно 28.12.2015, номер запису про інше речове право: 6158036 згідно з додатковою угодою №3 про поновлення договору оренди землі від 26.10.2015
- 0,0020 га** — обмеження, встановлені щодо використання земельної ділянки (охоронні зони навколо інженерних комунікацій (01.08) - водопровід, підземна кабельна лінія електропередачі)

СЕКРЕТАР МІСЬКОЇ РАДИ

Юрій БЕЗПЯТКО



Директор	Завадський В.М.	Масштаб 1: 500	
Перевірив	Завадський В.М.	Площа ділянки (га)	3 них
Виконав	Сілок О.П.		в оренду
ІПП "Луцькземресурс"		0,0030	0,0030