


**ПЛАН**  
земельної ділянки

Кадастровий № : 0710100000:33:021:0032

Адреса: м. Луцьк, вул. Гордіюк, 20

Землекористувач: громадянка Кривенюк Софія Романівна

Ситуаційна схема

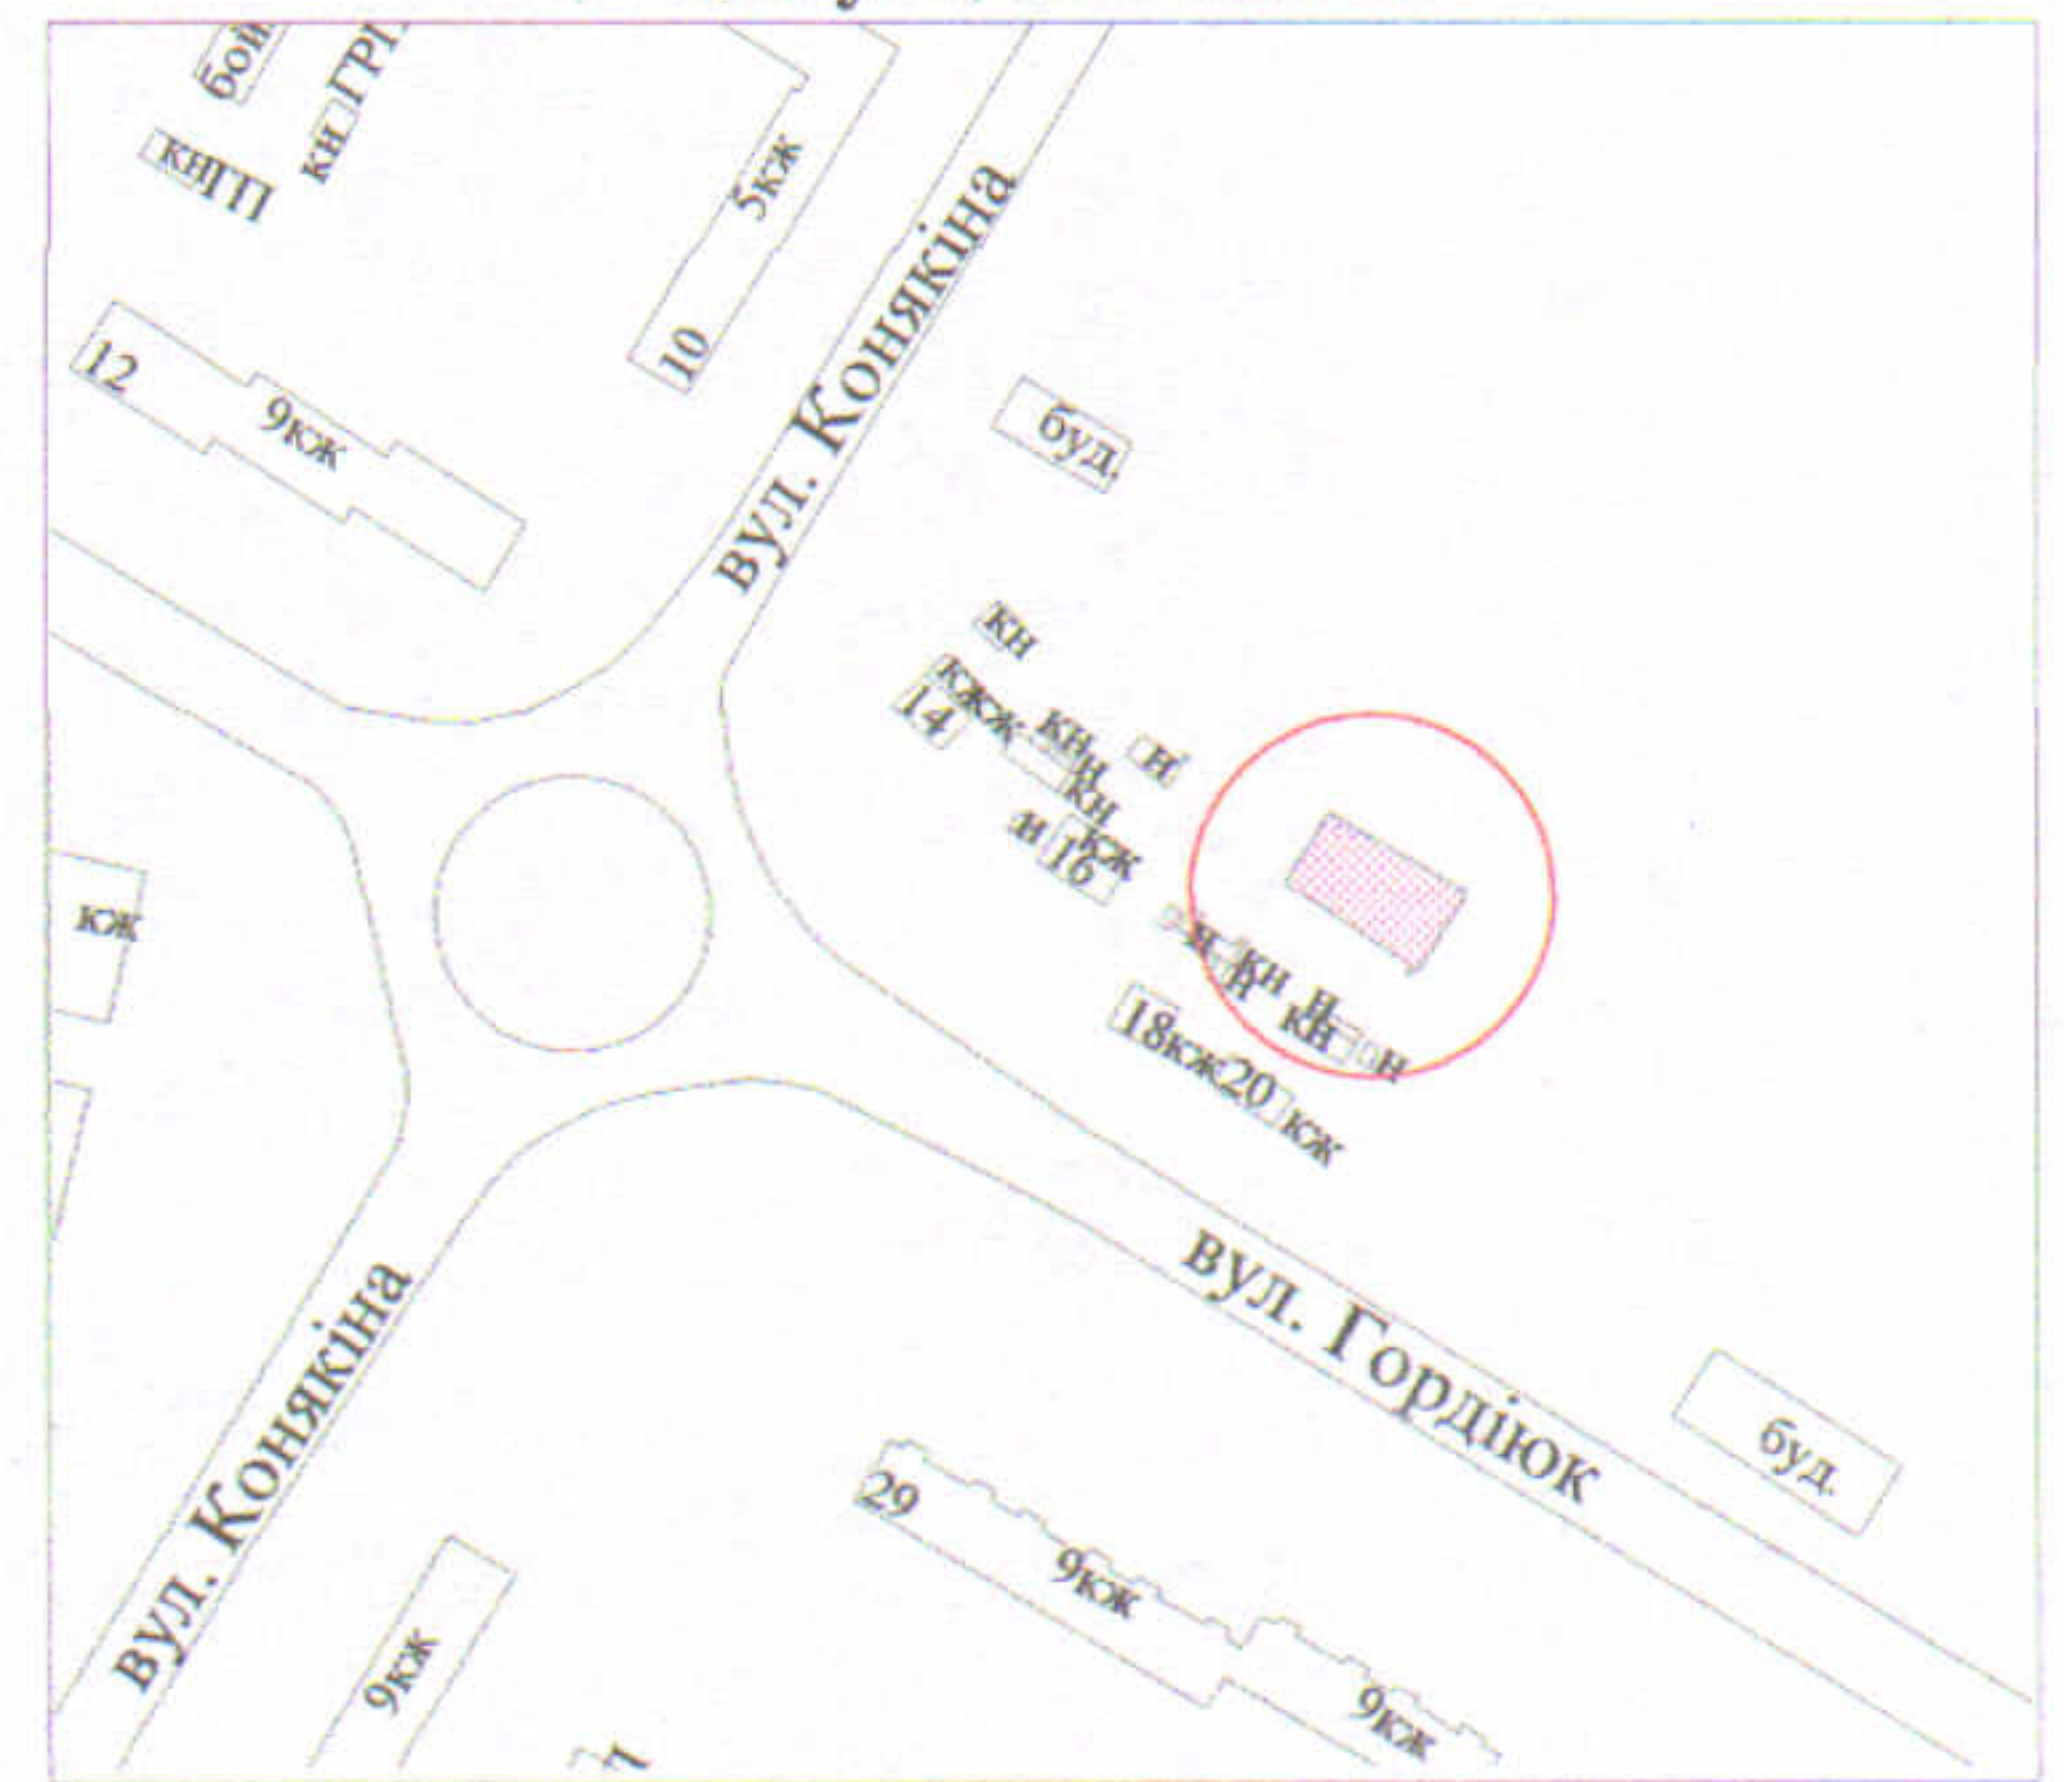

**УМОВНІ ПОЗНАЧЕННЯ**

- 0,0388 га - земельна ділянка, що надається в оренду для будівництва та обслуговування жилого будинку, господарських будівель і споруд
- 0,0388 га - земельна ділянка, що була надана в оренду громадянці Кривенюк С.Р. згідно з договором оренди землі від 30.05.2008 за № 040807700211
- 0,0083 га - обмеження, встановлені щодо використання земельної ділянки (охоронні зони навколо інженерних комунікацій (01.08) - теплотраса, повітряна лінія електропередачі)
- 0,1000 га - земельна ділянка у власності громадянки Кривенюк С.Р. згідно з Державним актом на право власності на земельну ділянку від 30.05.2008 за № 010807700550 (серія ЯД № 306449) для будівництва та обслуговування жилого будинку, господарських будівель і споруд
- 0,0137 га - земельна ділянка громадянки Кривенюк С.Р., право оренди на яку зареєстроване в Державному реєстрі речових прав на нерухоме майно від 22.09.2016, номер запису про інше речове право: 16630786, згідно з договором оренди землі від 21.03.2016

СЕКРЕТАР МІСЬКОЇ РАДИ

Юрій БЕЗПЯТКО

Підприсемерь	О.В.Холодков	Місцева ділянка (га)	3	З них в оренду	0,0388
ФІЗИЧНА ОСОБА-ПІДПРИСЕМЕРЬ ХОЛОДКОВ ОЛЕКСАНДР ВОЛОДИМИРОВИЧ					



Масштаб 1 : 500