

ПЛАН  
земельної ділянки

Додаток до рішення міської ради  
№ \_\_\_\_\_ від "\_\_\_" \_\_\_\_\_ 20 р.

Кадастровий №: 0710100000:31:156:0021

Адреса: м. Луцьк, пров. 1-й Малоомелянівський, 12


Землекористувачі:

громадянка Оксентюк Зінаїда Дементіївна

громадянин Оксентюк Сергій Васильович

громадянка Матрунчик Оксана Василівна

Ситуаційна схема

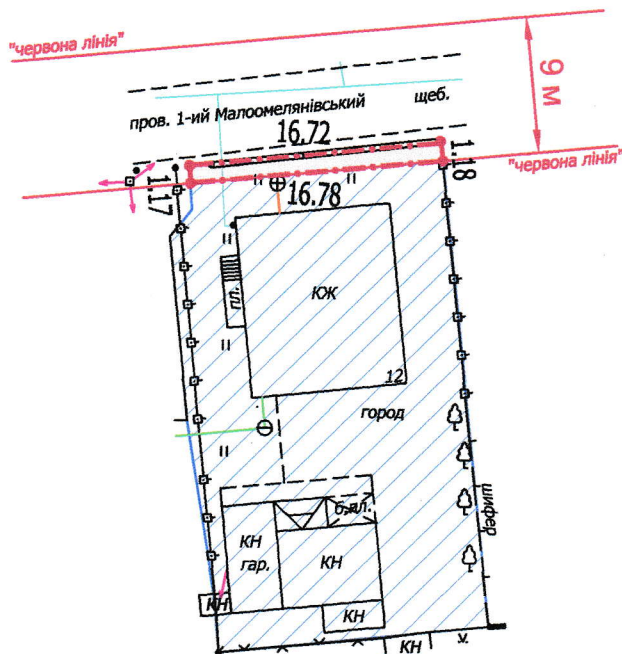

УМОВНІ ПОЗНАЧЕННЯ

**0,0020 га** — земельна ділянка, що надається в оренду в межах "червоних ліній" для обслуговування жилого будинку, господарських будівель і споруд

**0,0020 га** — земельна ділянка, що була надана в оренду гр. Оксентюк З.Д., гр. Оксентюка С.В., гр. Оксентюк О.В. згідно з договором оренди землі від 21.11.2012 за № 071010004000791

**0,0562 га** — земельна ділянка у власності гр. Оксентюк З.Д., гр. Оксентюка С.В., гр. Матрунчик О.В. згідно з Державним актом на право власності на земельну ділянку від 21.11.2012 за № 071010001001865 (Серія ЯМ № 479362), для будівництва та обслуговування жилого будинку, господарських будівель і споруд

СЕКРЕТАР МІСЬКОЇ РАДИ

Юрій БЕЗПЯТКО

Директор	Крисак А.І.	Масштаб 1: 500	
Відповідальний за якість робіт	Галецький Д.В.		
Виконав	Ємець О.А.	Площа ділянки (га)	3 них
ТЗОВ "ГІЦНП+"			в оренду
		0,0020	0,0020