


ПЛАН
земельної ділянки

Додаток до рішення міської ради
№ _____ від " ____ " _____ 20__ р.

Кадастровий номер: 0710100000:21:079:0024
Адреса: м. Луцьк, вул. Шота Руставелі, 10-а/1
Землекористувач:
громадянка Томус Галина Петрівна

Ситуаційний план

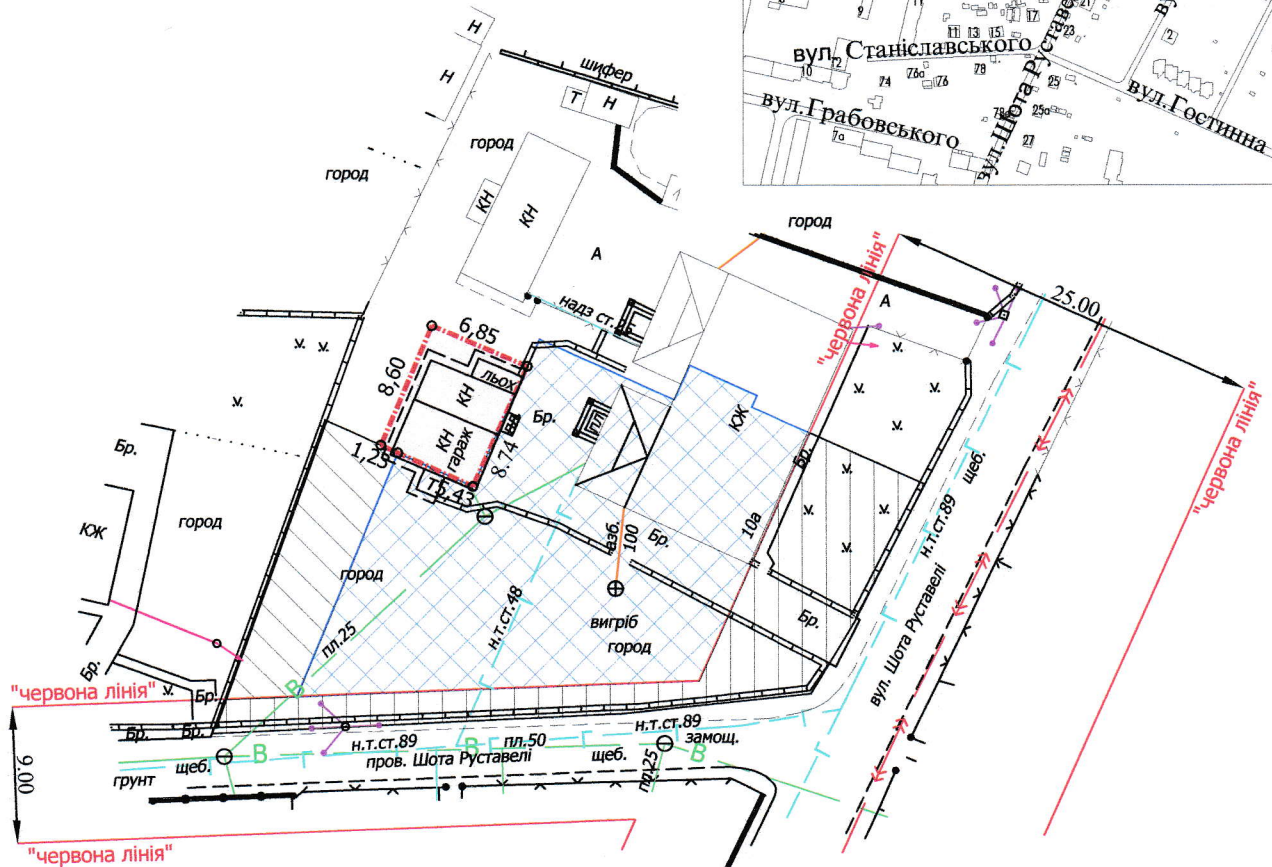

УМОВНІ ПОЗНАЧЕННЯ

- 0,0059 га** — земельна ділянка, що надається в оренду для будівництва та обслуговування жилого будинку, господарських будівель і споруд
- 0,0059 га** — земельна ділянка Луцької міської територіальної громади в особі Луцької міської ради, право власності на яку зареєстроване в Державному реєстрі речових прав на нерухоме майно 28.07.2020, номер запису: 37541343
- 0,0500 га** — земельна ділянка у власності гр. Томус Г.П. згідно з Державним актом на право власності на земельну ділянку від 22.10.2009 № 010907701243 (ЯИ № 000256), для будівництва та обслуговування жилого будинку, господарських будівель та споруд
- 0,0203 га** — землекористування гр. Томус Г.П.
- 0,0090 га** — землекористування гр. Томус Г.П.

СЕКРЕТАР МІСЬКОЇ РАДИ

Юрій БЕЗПЯТКО



Директор	Завадський В.М.	Масштаб 1: 500	
Перевірив	Завадський В.М.	Площа ділянки (га)	3 них
Виконав	Сілюк О.П.		в оренду
ПП "Луцькземресурс"		0,0059	0,0059