
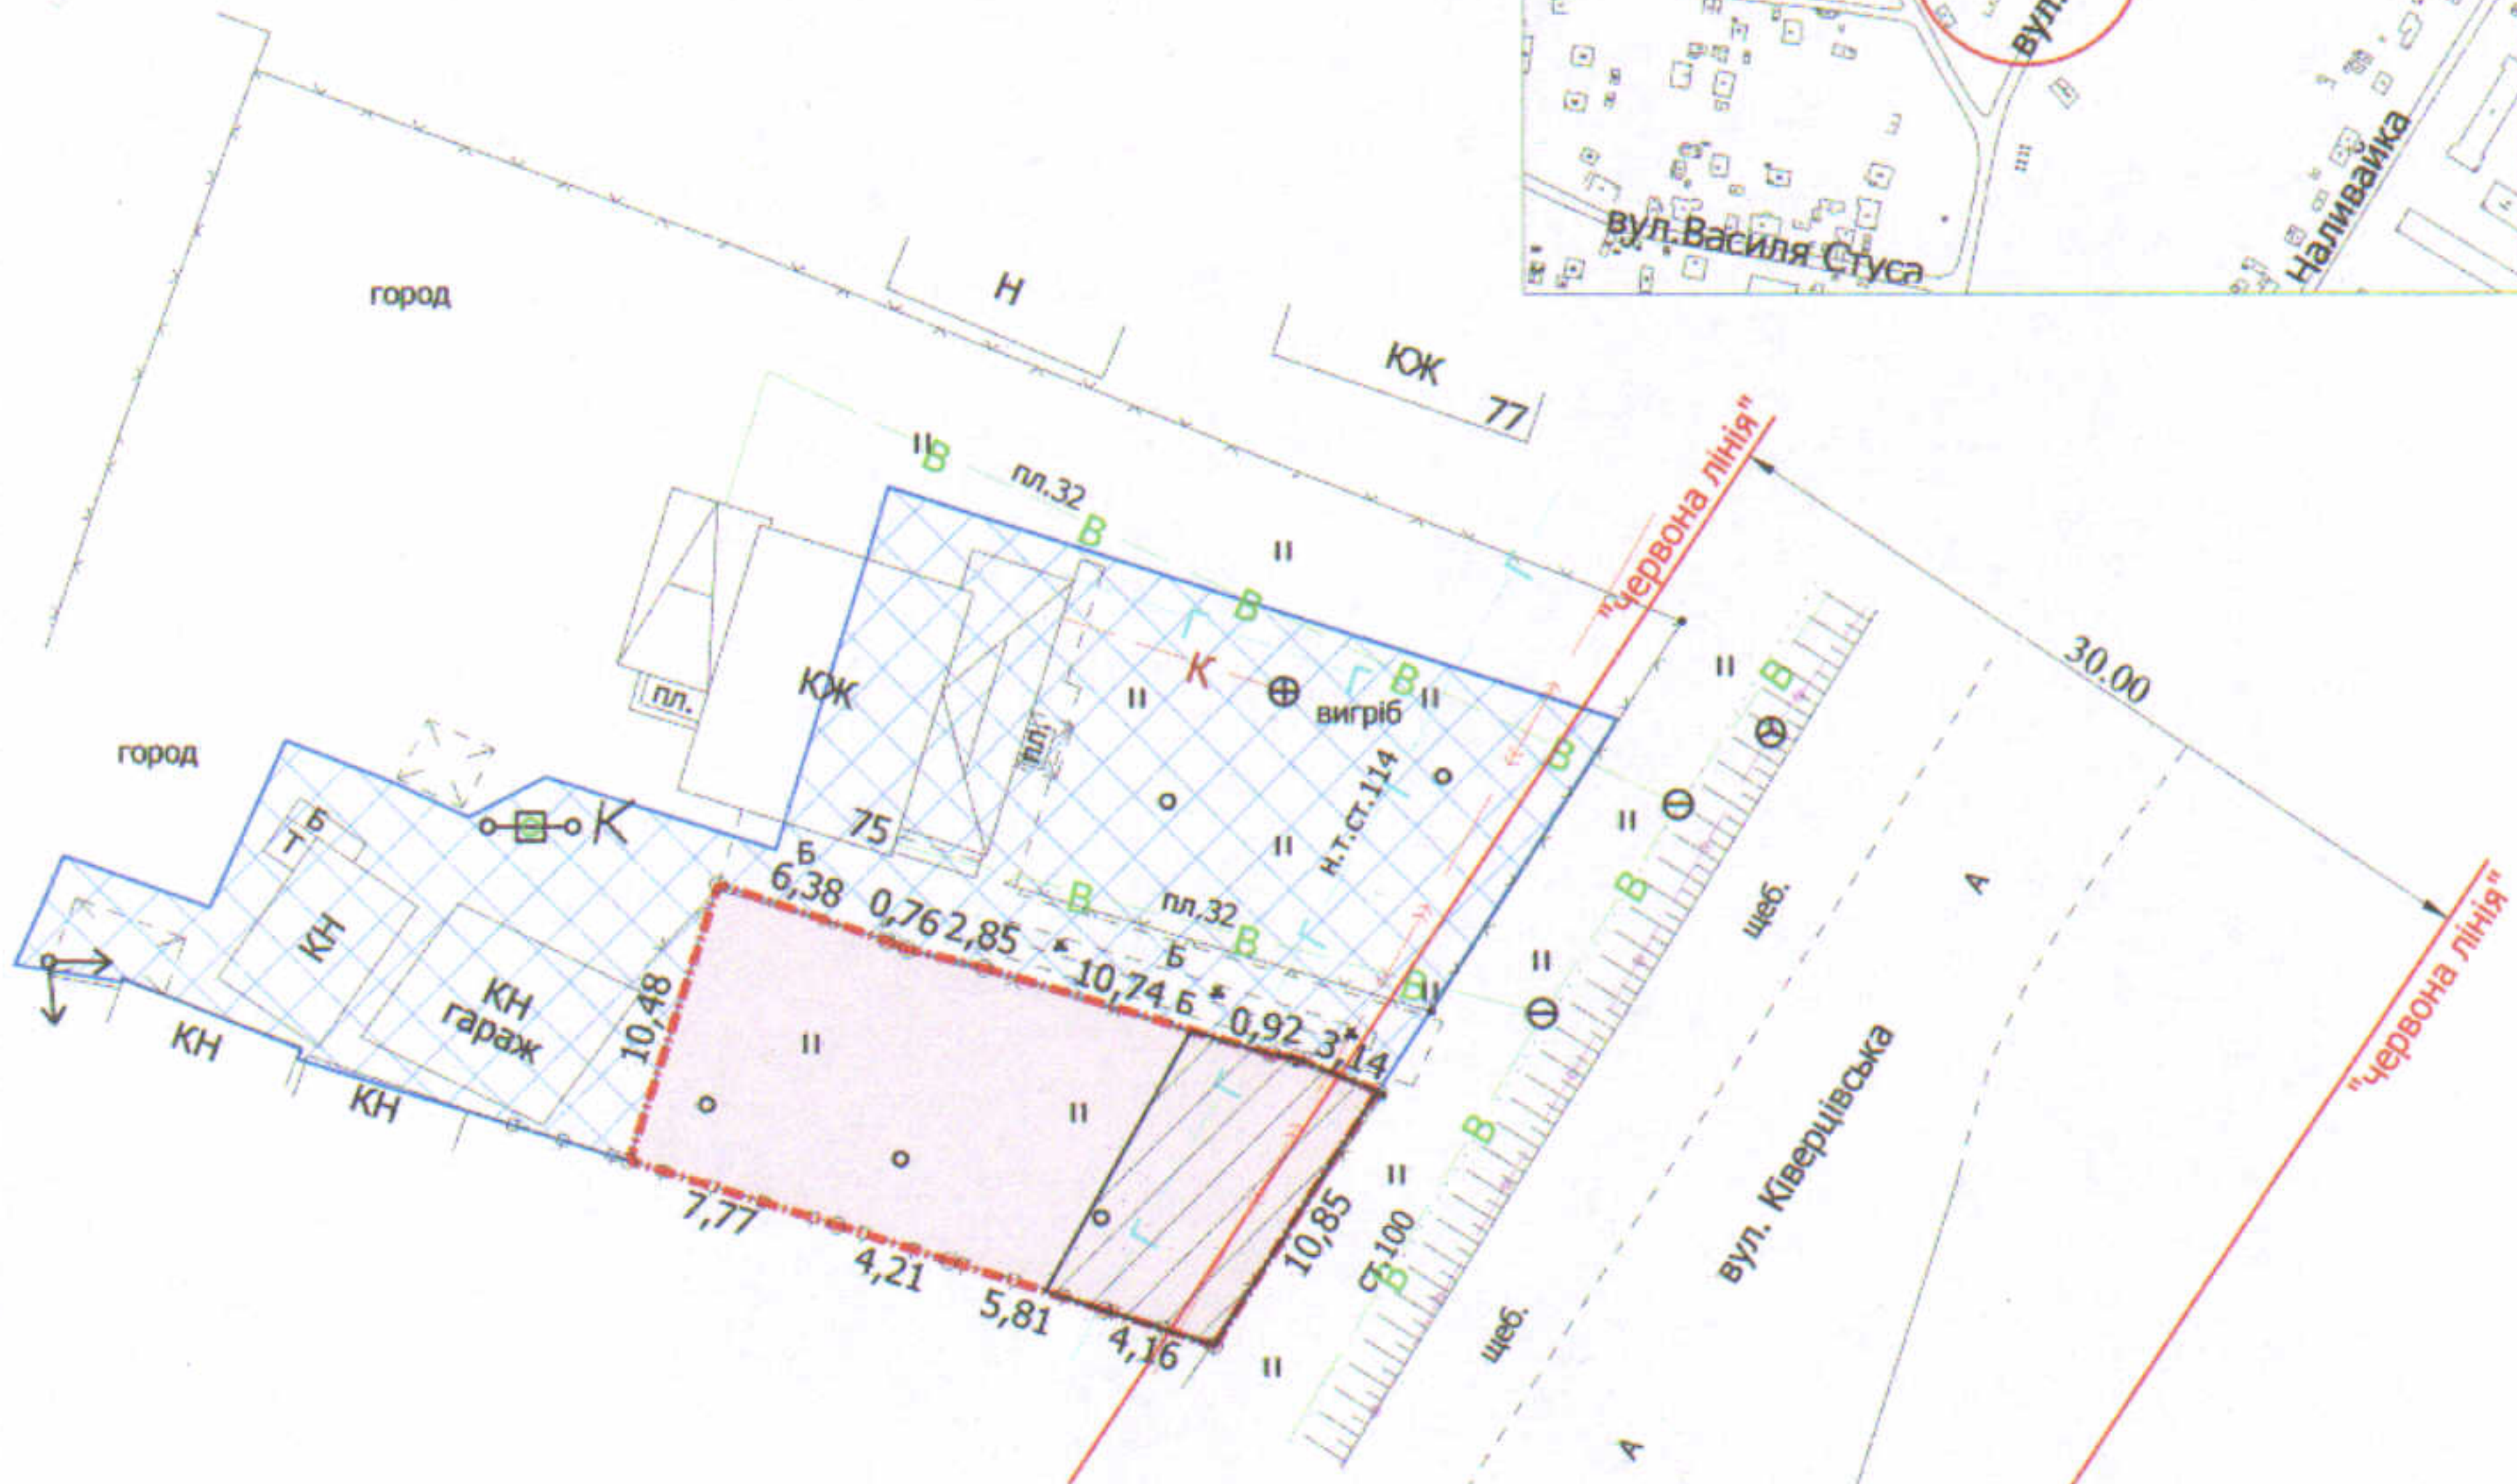


ПЛАН
земельної ділянки

Додаток до рішення міської ради
№ _____ від " ____ " _____ 202__ р.

Кадастровий номер: 0710100000:33:009:0028
Адреса: м. Луцьк, вул. Ківерцівська, 75
Землекористувач:
громадянка Кунинець Тетяна Володимирівна

Ситуаційна схема

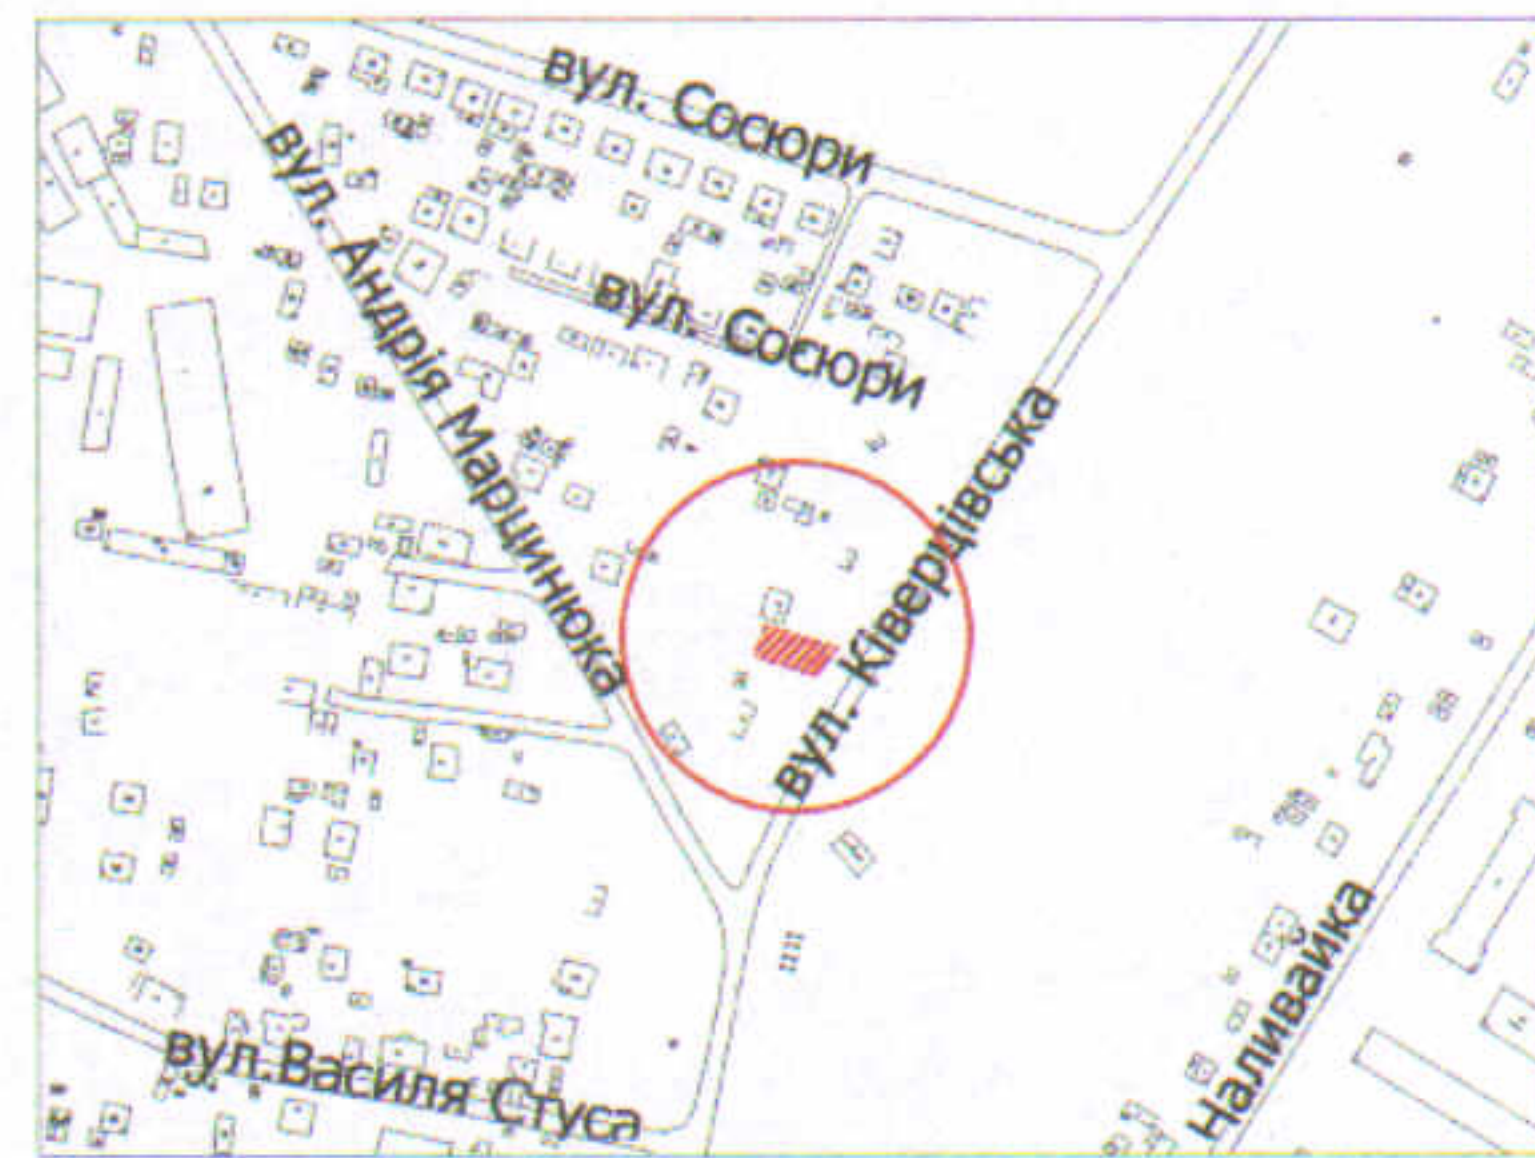

УМОВНІ ПОЗНАЧЕННЯ

- 0,0245 га** — земельна ділянка, що надається в оренду для будівництва та обслуговування жилого будинку, господарських будівель і споруд
- 0,0245 га** — земельна ділянка, що була надана в оренду гр. Кунинець Т.В., гр. Деценко М.І., гр. Жук (Деценко) О.П. згідно з договором оренди землі від 02.12.2010 за № 041007700485
- 0,0600 га** — земельна ділянка гр. Кунинець Т.В., право власності на яку зареєстроване в Державному реєстрі речових прав на нерухоме майно 03.09.2019, номер запису про право власності: 33098728, для будівництва і обслуговування житлового будинку, господарських будівель і споруд (присадибна ділянка)
- 0,0071 га** — обмеження, встановлені щодо використання земельної ділянки (охоронні зони навколо інженерних комунікацій (01.08) - газопровід, водопровід, підземна кабельна лінія електропередачі)

СЕКРЕТАР МІСЬКОЇ РАДИ

Юрій БЕЗПЯТКО

Директор	<i>[підпис]</i>	Завадський В.М.
Перевірив	<i>[підпис]</i>	Завадський В.М.
Виконав	<i>[підпис]</i>	Сілок О.П.
ПП "Луцькземресурс"		

Масштаб 1: 500

Площа ділянки (га)	З них
	в оренду
0,0245	0,0245