

**ПЛАН**  
земельної ділянки

Додаток до рішення міської ради  
№ \_\_\_\_\_ від "\_\_\_" \_\_\_\_\_ 20\_\_ р.

Кадастровий номер: 0710100000:34:105:0036

Адреса: м. Луцьк, вул. Нечуя-Левицького, 3

Землекористувач:


громадянин Зубчук Олександр Олександрович

(4/9)

громадянка Баранова Таїна Мефодіївна

(5/9)

**Ситуаційна схема**

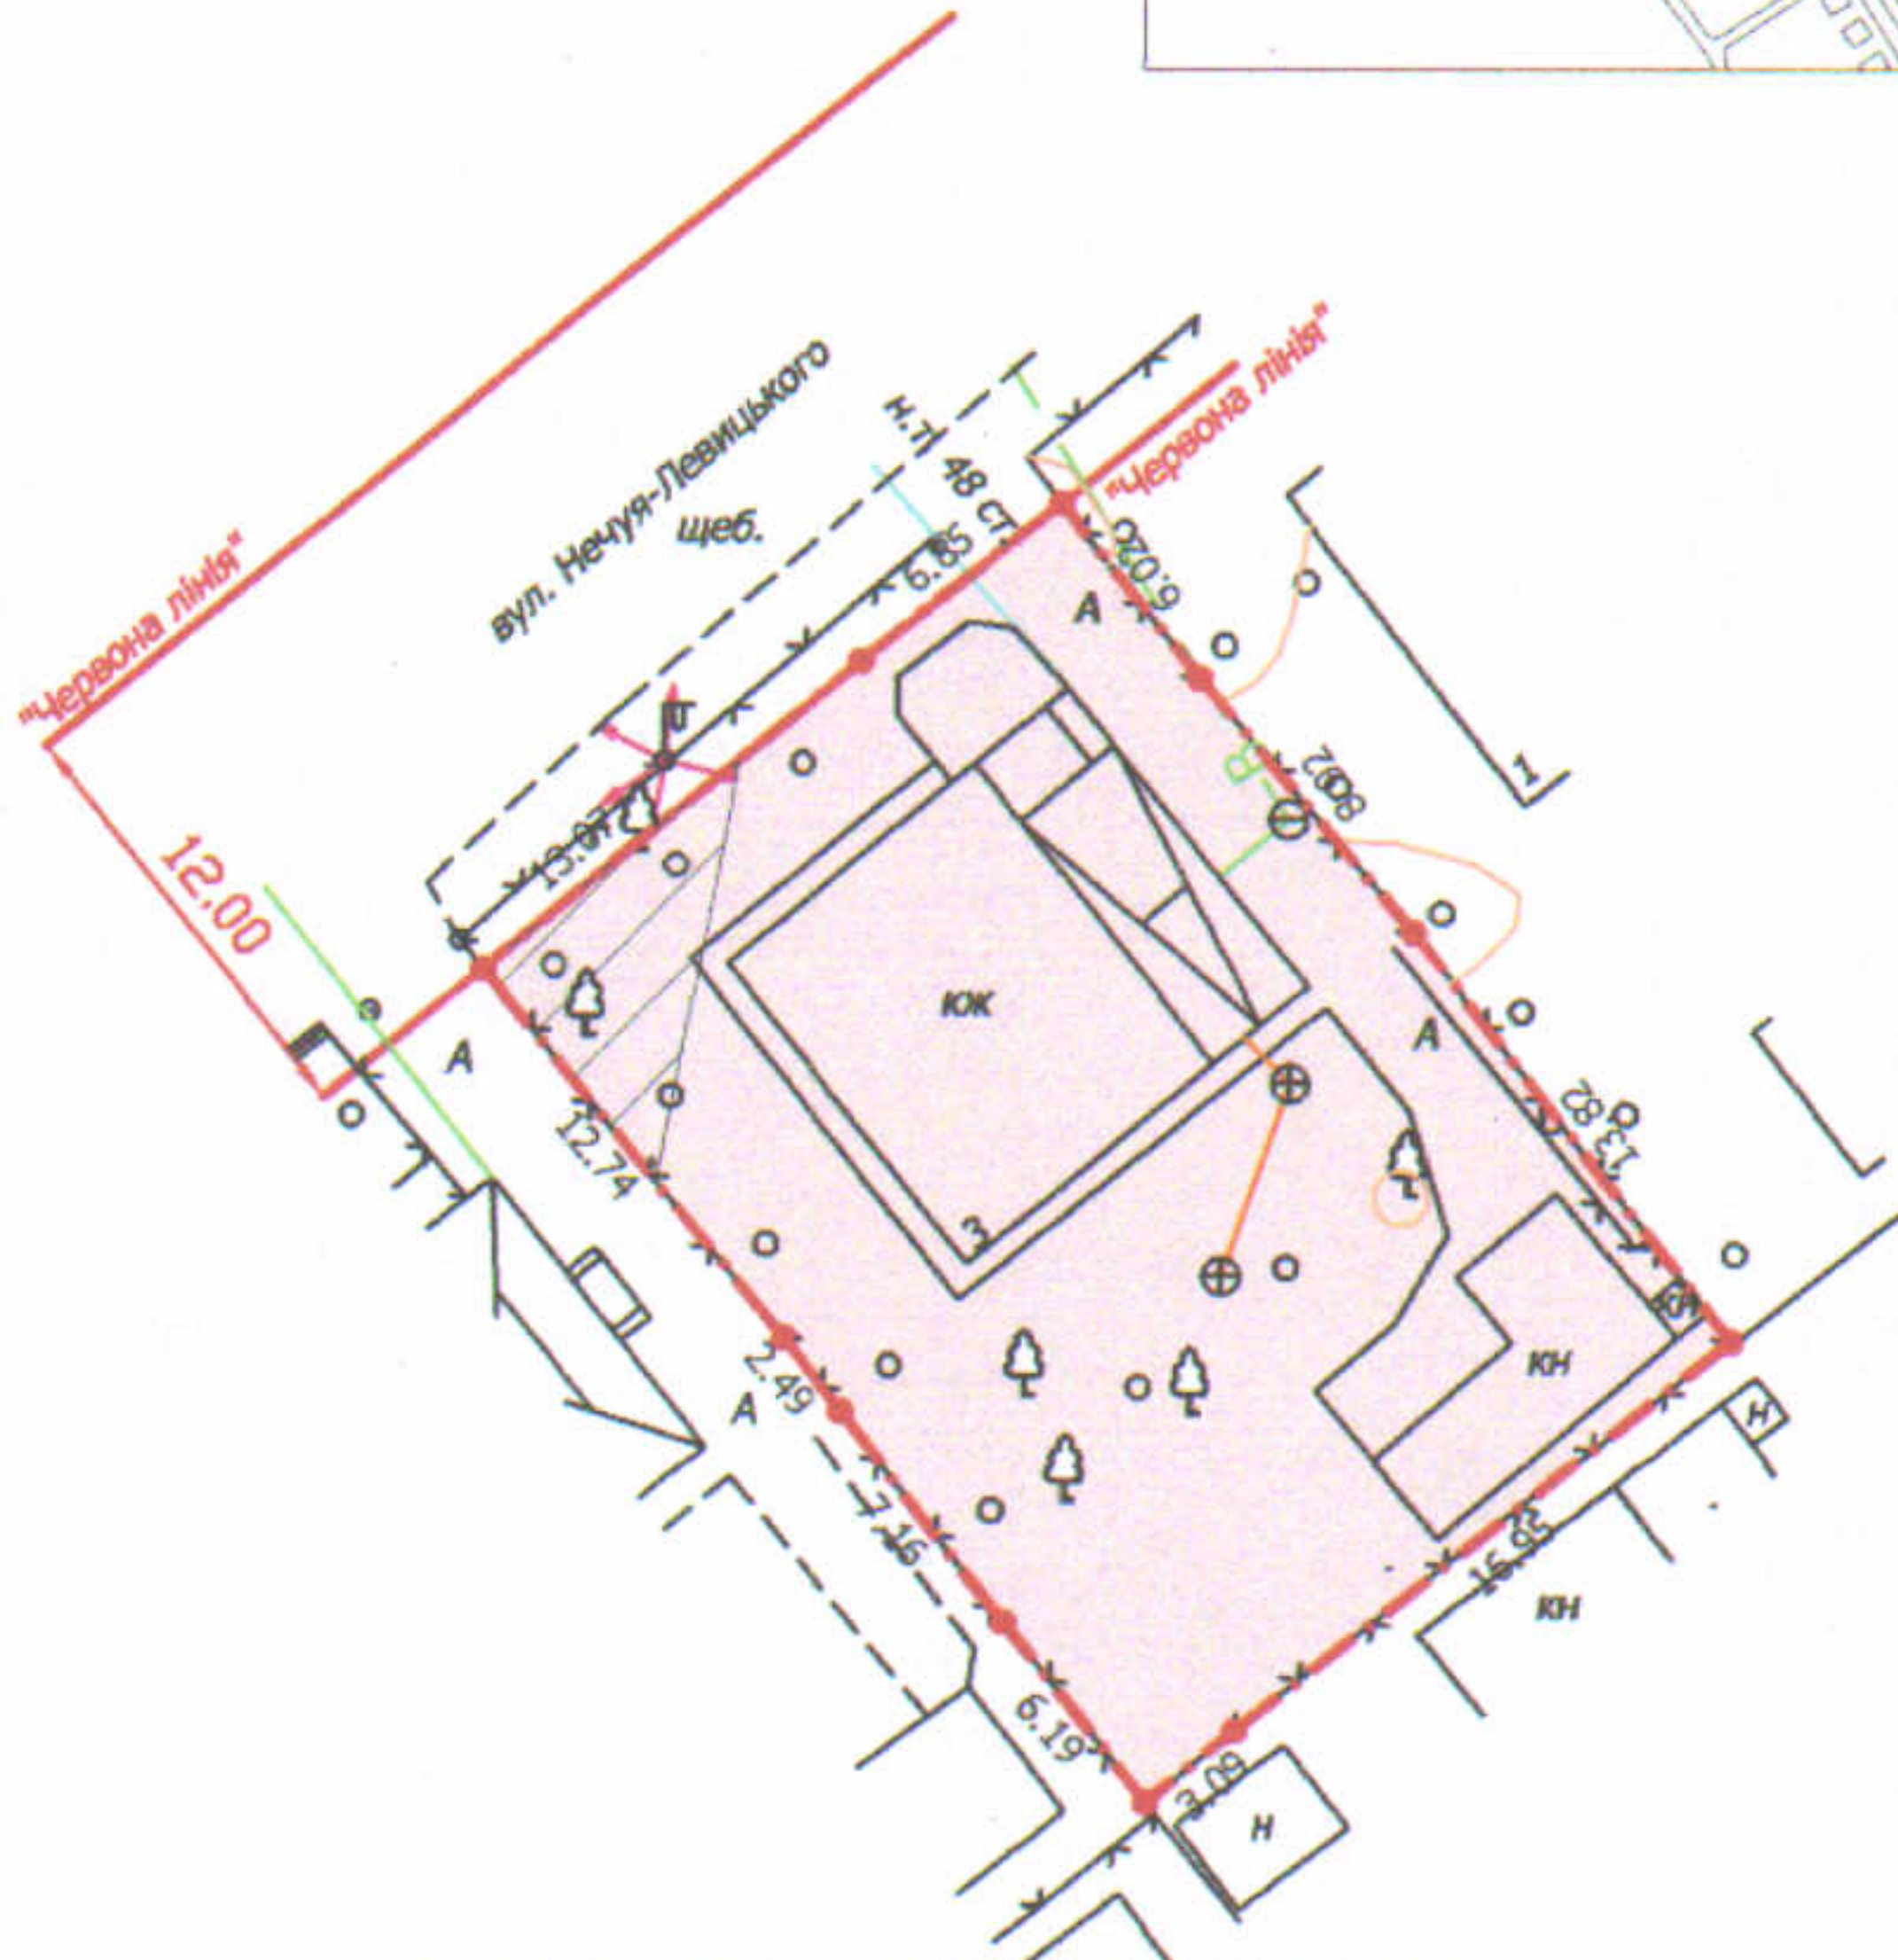

**УМОВНІ ПОЗНАЧЕННЯ**

- 0,0572 га — земельна ділянка, що передається у спільну часткову власність для будівництва та обслуговування жилого будинку, господарських будівель і споруд
- 0,0033 га — обмеження, встановлені щодо використання земельної ділянки (охоронна зона навколо інженерних комунікацій (01.08) - водопровід, повітряна лінія електропередачі)

СЕКРЕТАР МІСЬКОЇ РАДИ \_\_\_\_\_ **Юрій БЕЗПЯТКО**

Директор Відповідальний за якість робіт Сертифікований ГАЛЕЦЬКИЙ Виконав ДМИТРО ВАДИМОВИЧ ТЗОВ "ГЦНТН+"	А.І. Крисак	<b>Масштаб 1: 500</b>	
	Д.В. Галецький О.А. Ємель		
	Площа ділянки (га)	З них	
		у власність	в оренду
	0,0572	0,0572	-