

ПЛАН
земельної ділянки

Додаток до рішення міської ради
№ _____ від " ____ " _____ 20__ р.

Кадастровий номер: 0710100000:31:052:0058


Адреса: м. Луцьк, вул. Львівська, 40

Землекористувачі:

громадянка Гнатюк Наталія Євгеніївна
(62/100)

громадянка Романчук Тетяна Петрівна
(38/100)

Ситуаційна схема

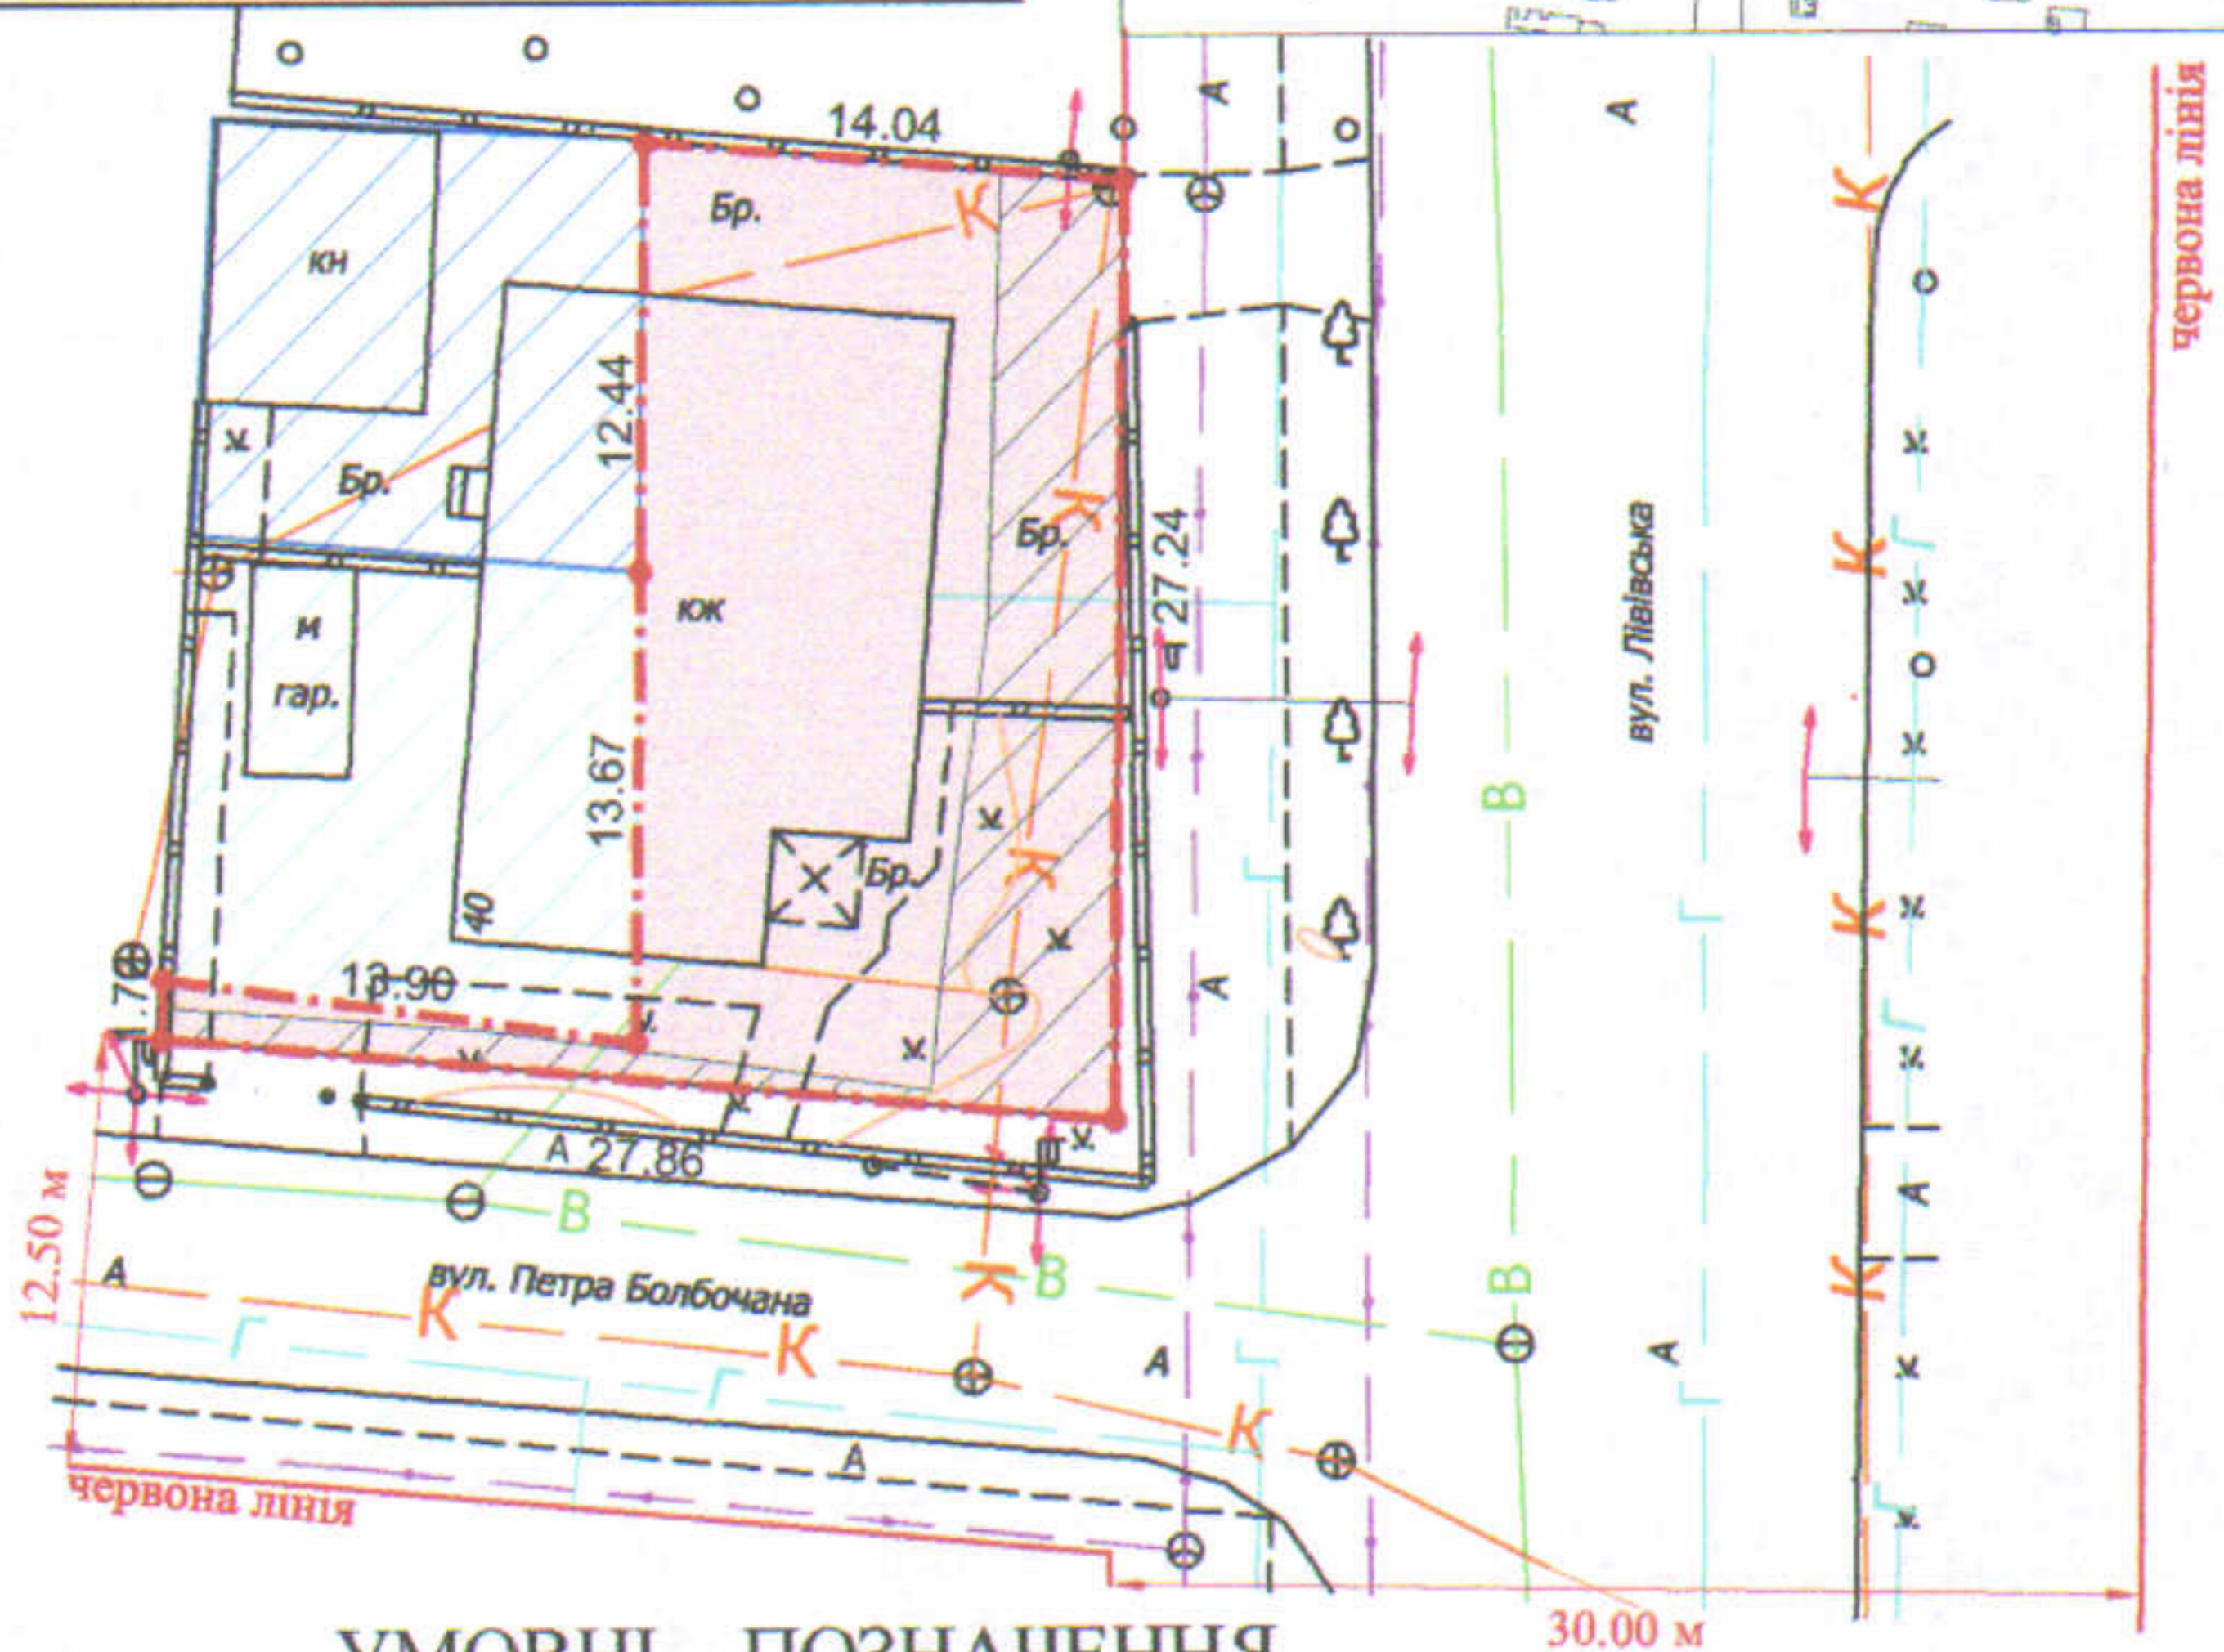

УМОВНІ ПОЗНАЧЕННЯ

- 0,0400 га — земельна ділянка, що передається у спільну часткову власність для будівництва та обслуговування жилого будинку, господарських будівель і споруд
- 0,0134 га — обмеження, встановлені щодо використання земельної ділянки (охоронна зона навколо інженерних комунікацій (01.08) - каналізація, повітряна лінія електропередачі, водопровід, підземна кабельна лінія електрозв'язку)
- земельна ділянка гр. Романчук Тетяни Петрівни для будівництва та обслуговування жилого будинку, господарських будівель і споруд згідно державного акта на право власності на землю від 30.12.2011 № 071010001000878 (ЯМ №306921)
- земельна ділянка гр. Гнатюк Наталії Євгеніївни для будівництва і обслуговування житлового будинку, господарських будівель і споруд (присадибна ділянка) право власності на яку зареєстровано в Державному реєстрі речових прав на нерухоме майно від 14.06.2017, номер запису про право власності 20952146

СЕКРЕТАР МІСЬКОЇ РАДИ _____ **Юрій БЕЗПЯТКО**

Директор Відповідальний за якість робіт Виконав ДМИТРО ВАДИМОВИЧ ТЗОВ "ГЦНТІП"	Крисак А.І.	Масштаб 1: 500	
	Галецький Д.В.		
Ємець О.А.	Площа ділянки (га)	З них	
		у власність	в оренду
	0,0400	0,0400	-