

ПЛАН  
земельної ділянки


Додаток до рішення міської ради  
№ \_\_\_\_\_ від "\_\_\_" \_\_\_\_\_ 20\_\_ р.

Кадастровий №: 0710100000:31:057:0104

Адреса: м. Луцьк, вул. Степова, 54

Землекористувач:  
громадянка Оксенюк Юлія Георгіївна

Ситуаційна схема

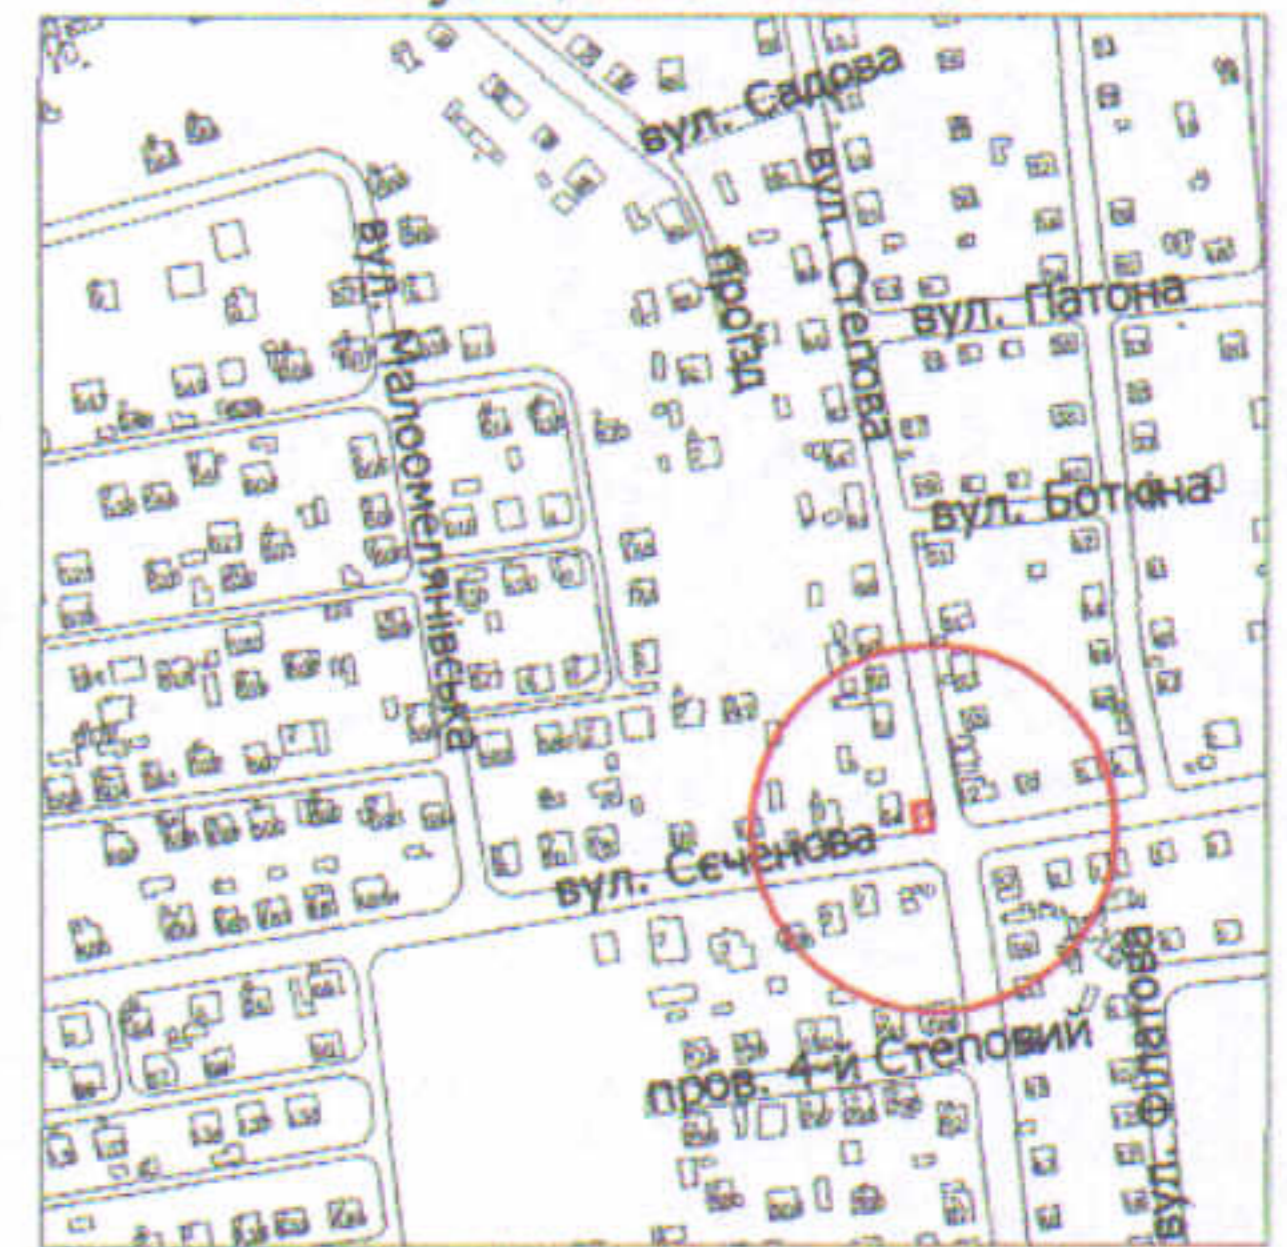

- 0,0077 га** — земельна ділянка, цільове призначення якої змінюється з "для будівництва і обслуговування житлового будинку, господарських будівель і споруд (присадибна ділянка) В.02.01" на "В.03.10 для будівництва та обслуговування будівель ринкової інфраструктури (адміністративних будинків, офісних приміщень та інших будівель громадської забудови, які використовуються для здійснення підприємницької та іншої діяльності, пов'язаної з отриманням прибутку)"
- 0,0006 га** — обмеження, встановлені щодо використання земельної ділянки (охоронні зони навколо інженерних комунікацій (01.08) - повітряна лінія електрозв'язку, водопровід)

СЕКРЕТАР МІСЬКОЇ РАДИ \_\_\_\_\_ **Юрій БЕЗПЯТКО**

Директор Відповідальний за якість робіт		Крисак А.І. Галецький Д.В.		Масштаб 1: 500		
Виконав		Ємець О.А.		Площа ділянки (га)	З них	
ТЗОВ "ГЦНТН+"					у власність	в оренду
				0,0077	0,0077	-