


ПЛАН
земельної ділянки

Додаток до рішення міської ради
№ _____ від "___" _____ 20__ р.

Кадастровий номер: 0710100000:31:044:0022
Адреса: м. Луцьк, вул. Пирогова, 11
Землекористувач:
громадянка Черниш Ніна Степанівна

Ситуаційна схема

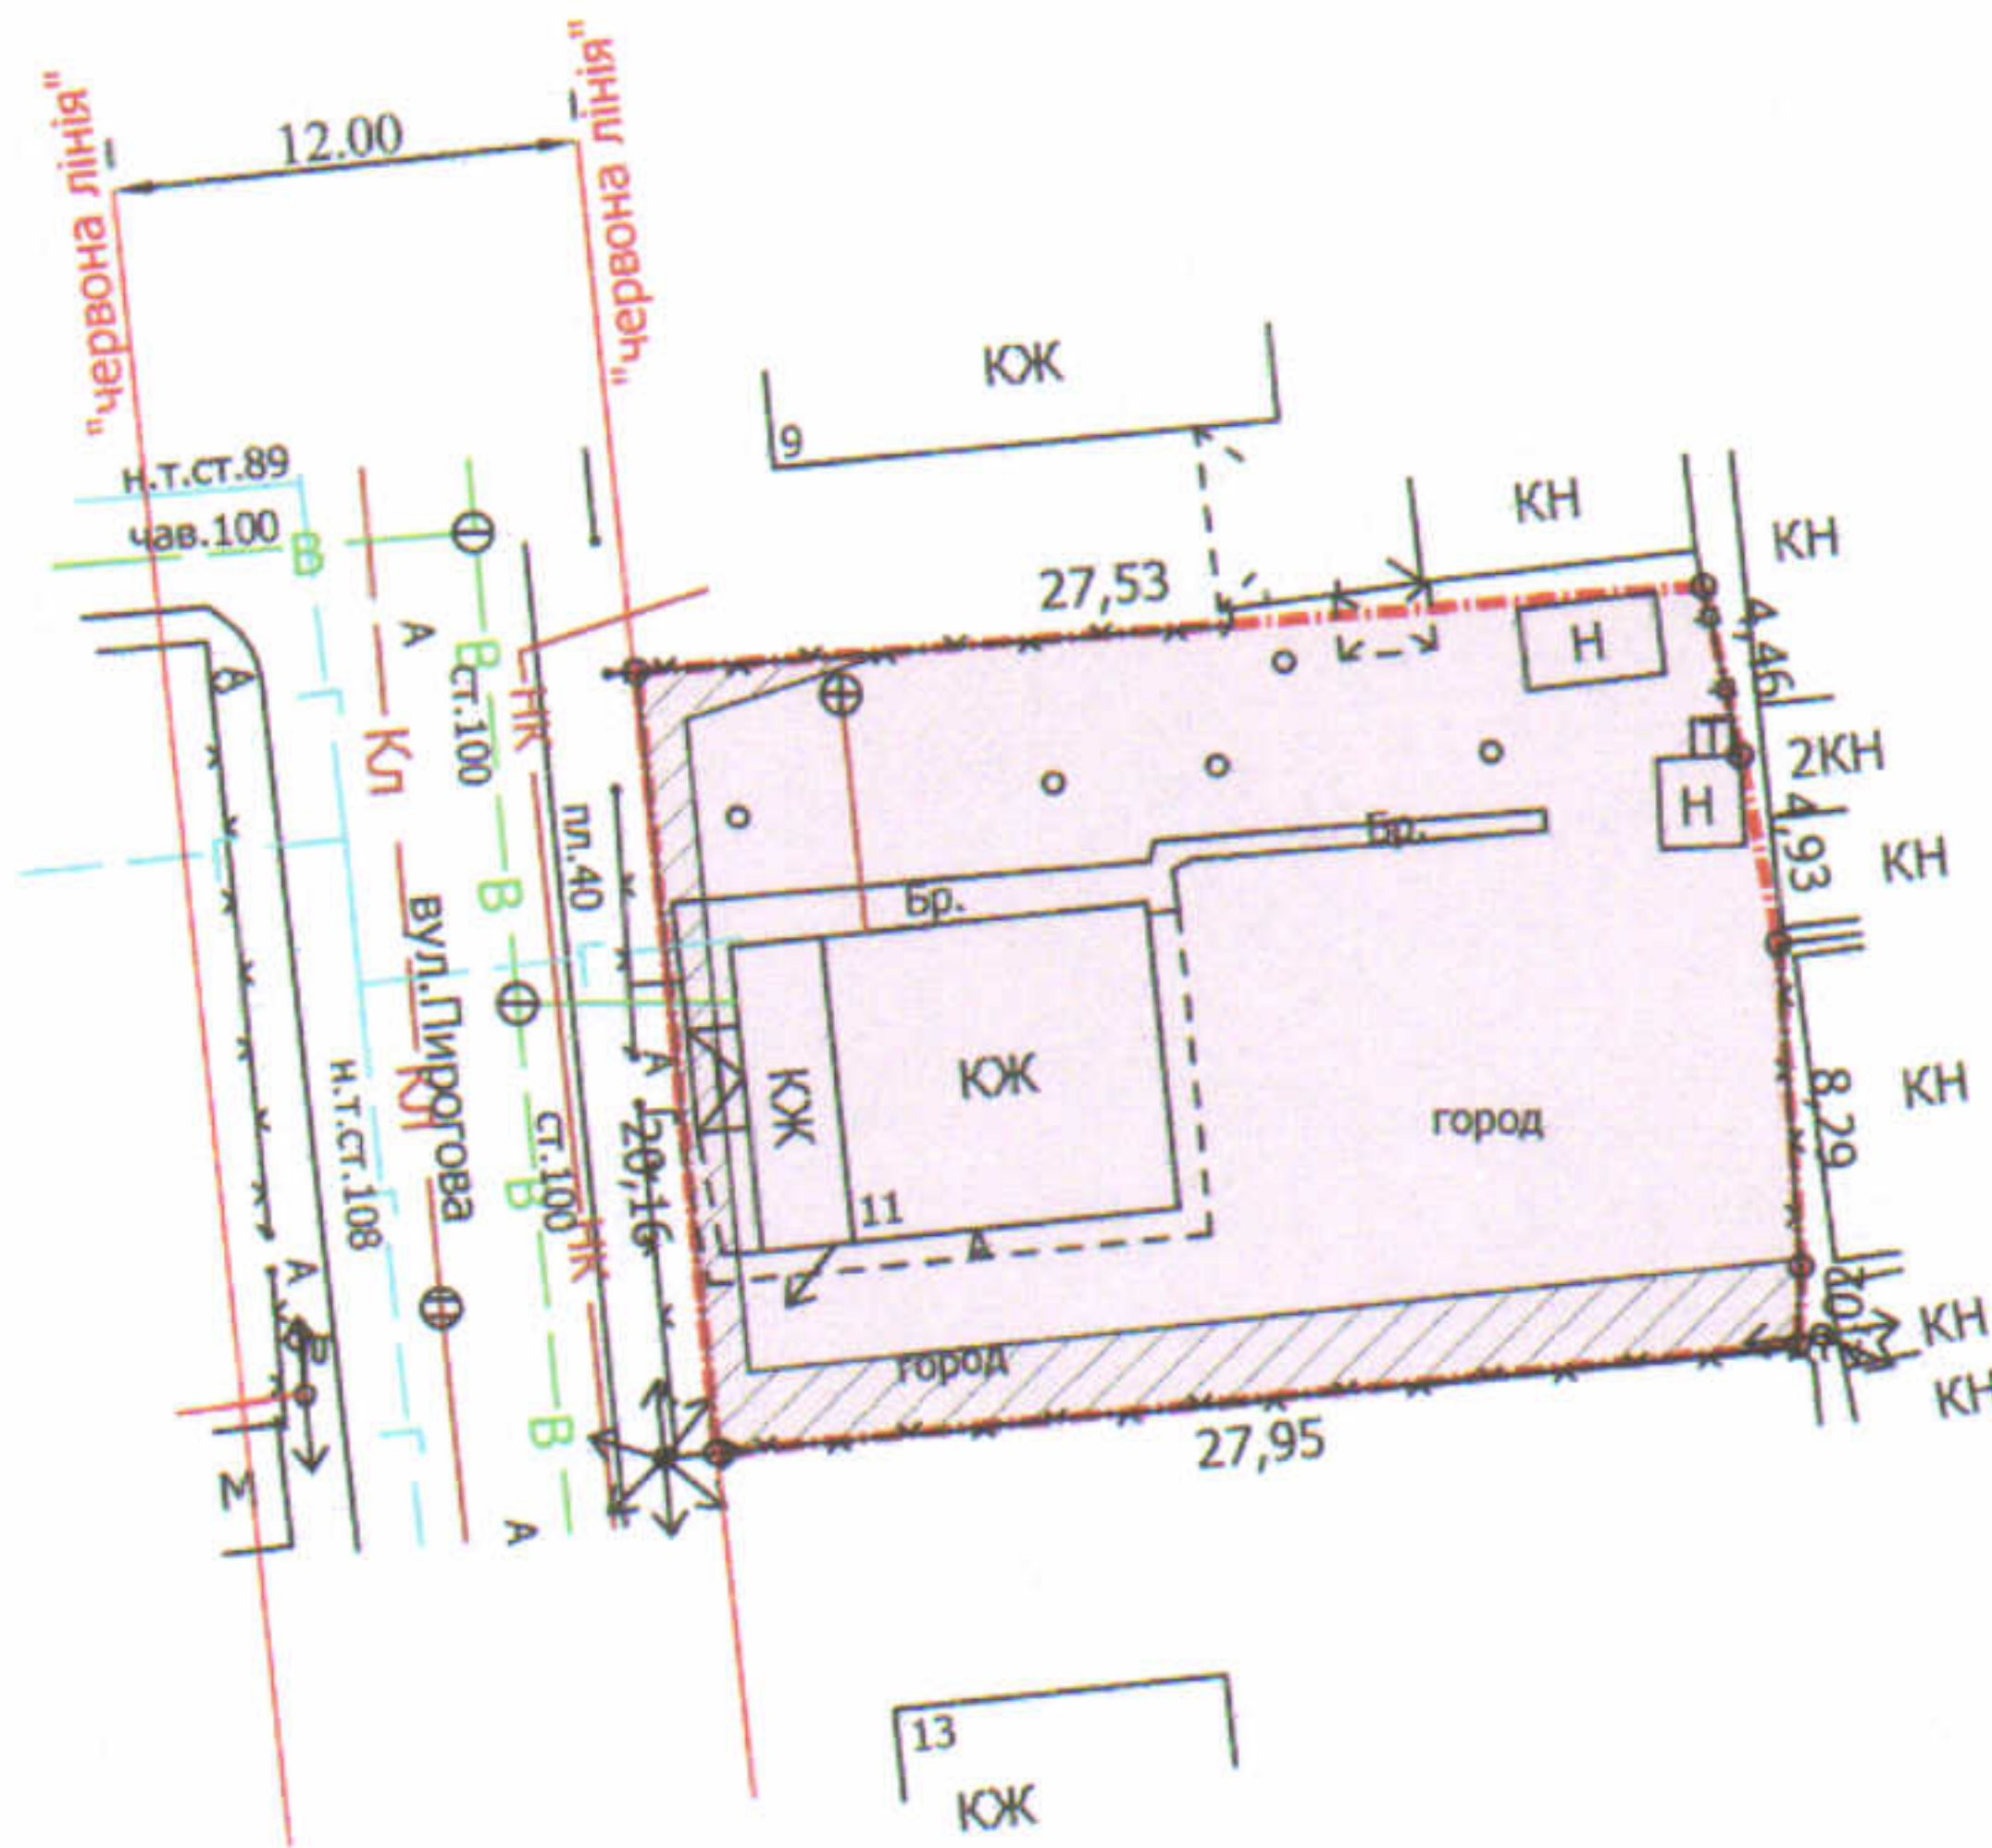

УМОВНІ ПОЗНАЧЕННЯ

- 0,0560 га** — земельна ділянка, що передається у власність для будівництва та обслуговування жилого будинку, господарських будівель і споруд
- 0,0082 га** — обмеження, встановлені щодо використання земельної ділянки (охоронні зони навколо інженерних комунікацій (01.08) - водопровід, каналізація, повітряна лінія електропередачі)

СЕКРЕТАР МІСЬКОЇ РАДИ

Юрій БЕЗПЯТКО

Завадський В.М.
Завадський В.М.
Сілюк О.П.
ЗАВАДСЬКИЙ
ВАСИЛЬ
МИХАЙЛОНИЧ

ІП "Луцькземресурс"

Масштаб 1: 500

Площа ділянки (га)	3 них	
	у власність	в оренду
0,0560	0,0560	-