

ПЛАН
земельної ділянки



Кадастровий номер: 0710100000:22:068:0161

Адреса: м. Луцьк, вул. Ветеранів, 14

Землекористувач:

Виконавчий комітет Луцької міської ради

Ситуаційна схема

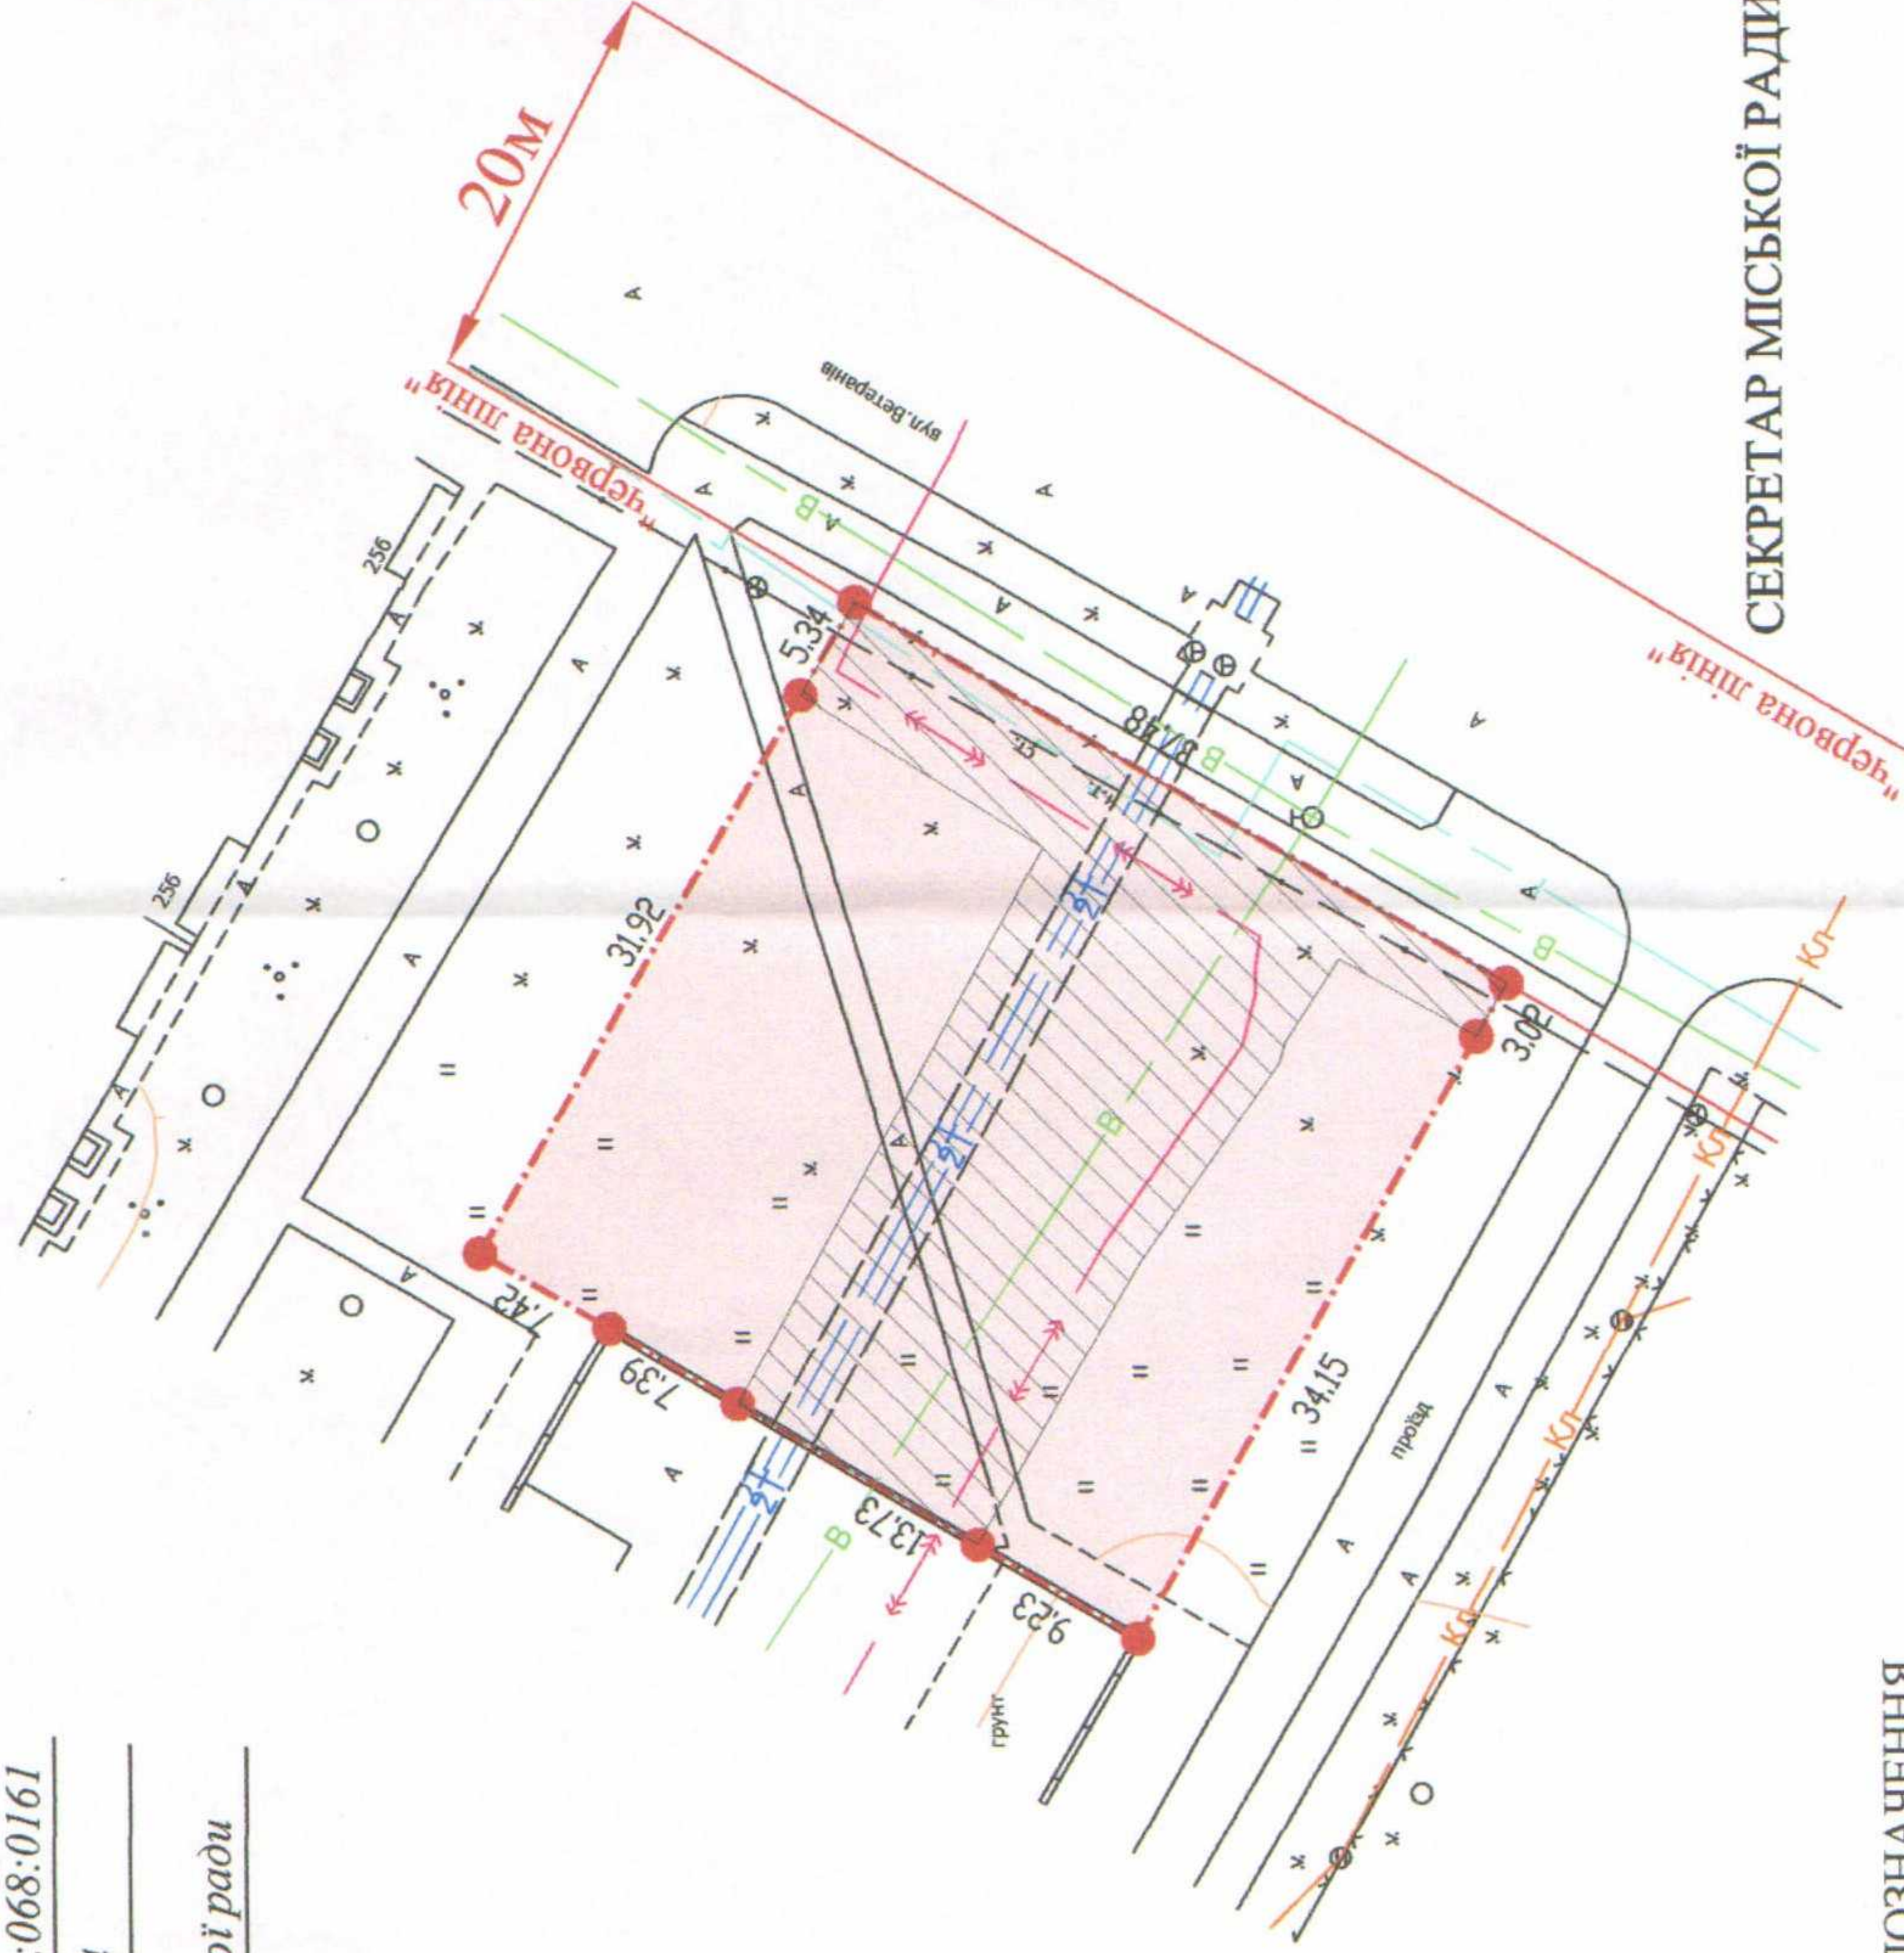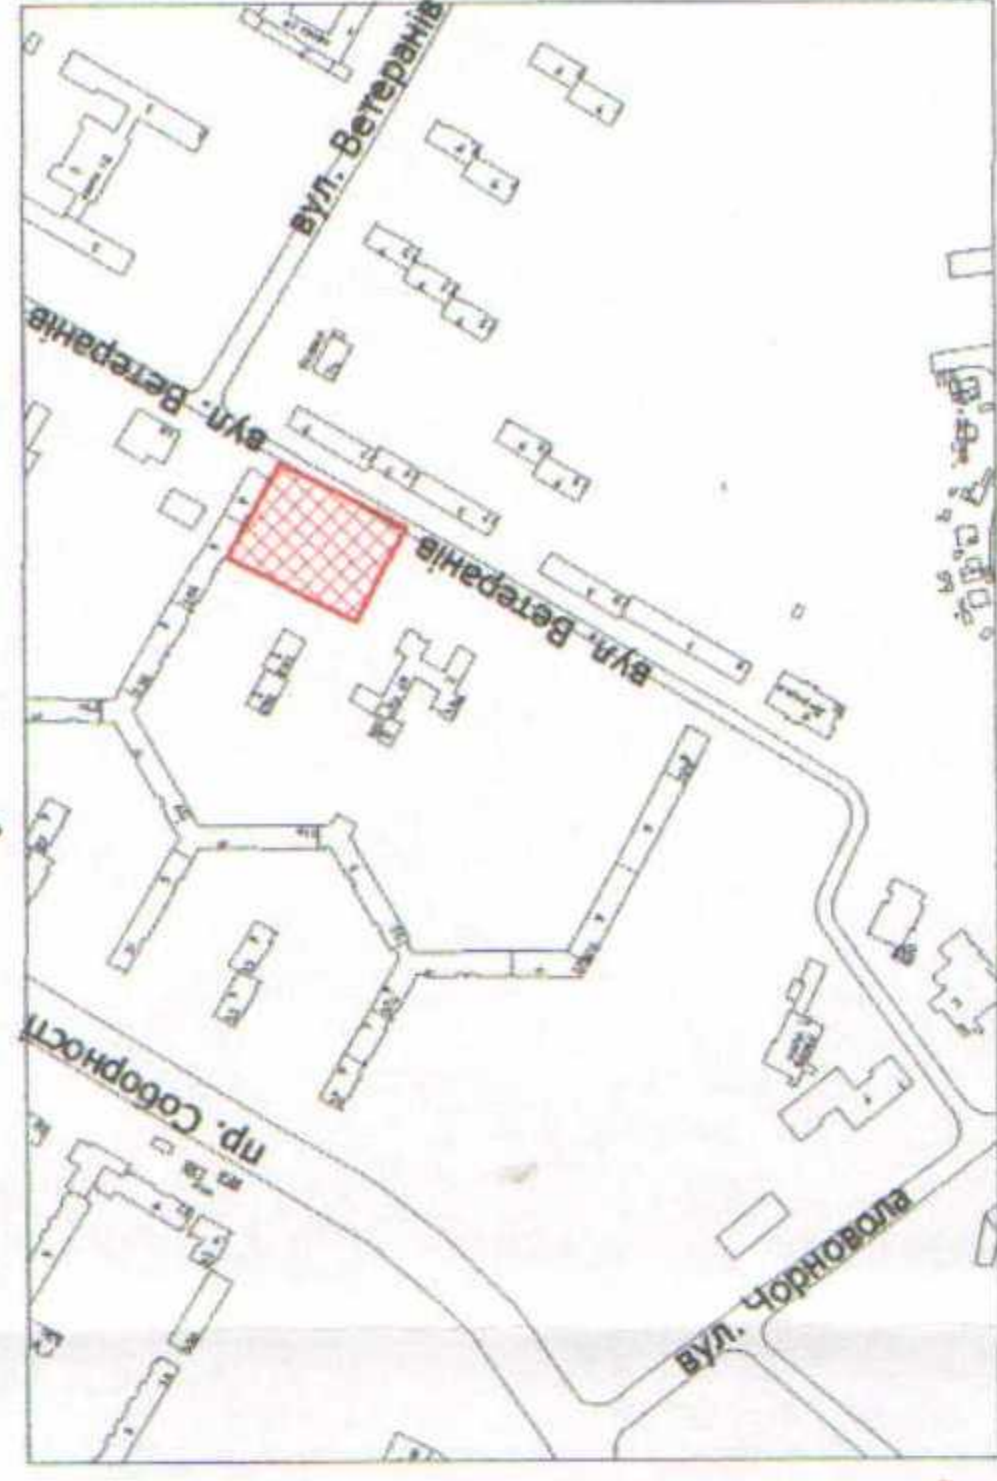

СЕКРЕТАР МІСЬКОЇ РАДИ _____

Юрій БЕЗПІЯТКО

УМОВНІ ПОЗНАЧЕННЯ

0,1400 га — земельна ділянка, для продажу у власність на земельних торгах для будівництва та обслуговування закладів торгівлі та громадського харчування (В.03.10 - для будівництва та обслуговування будівель ринкової інфраструктури (адміністративних будинків, офісних приміщень та інших будівель громадської забудови, які використовуються для здійснення підприємницької та іншої діяльності, пов'язаної з отриманням прибутку)

0,0645 га — обмеження, встановлені щодо використання земельної ділянки (охоронна зона навколо інженерних комунікацій (01.08) - підземна кабельна лінія електропередачі, водопровід, теплотраса, газопровід)

Масштаб 1 : 500

Площа ділянки (га)	у власність	3 нхк
	в оренду	
0,1400	0,1400	-

А.І. Кришак
Д.В. Галенський
О.А. Сметь

Будівельний збір за якість робіт
«Вікторіан»
ІЛІУС
225014830300
У.Д.В.0.0

ТЗОВ "ГЦНПІ+"
ВАДИМОВИЧ
АМІТРО
206