

**ПЛАН**

земельної ділянки

Кадастровий номер: 0710100000:34:069:0145


Адреса: м. Луцьк, вул. Електроапаратна, 5-г

Землекористувач:

Виконавчий комітет Луцької міської ради

Додаток до рішення міської ради  
№ від " " 20 р.

**Ситуаційна схема**

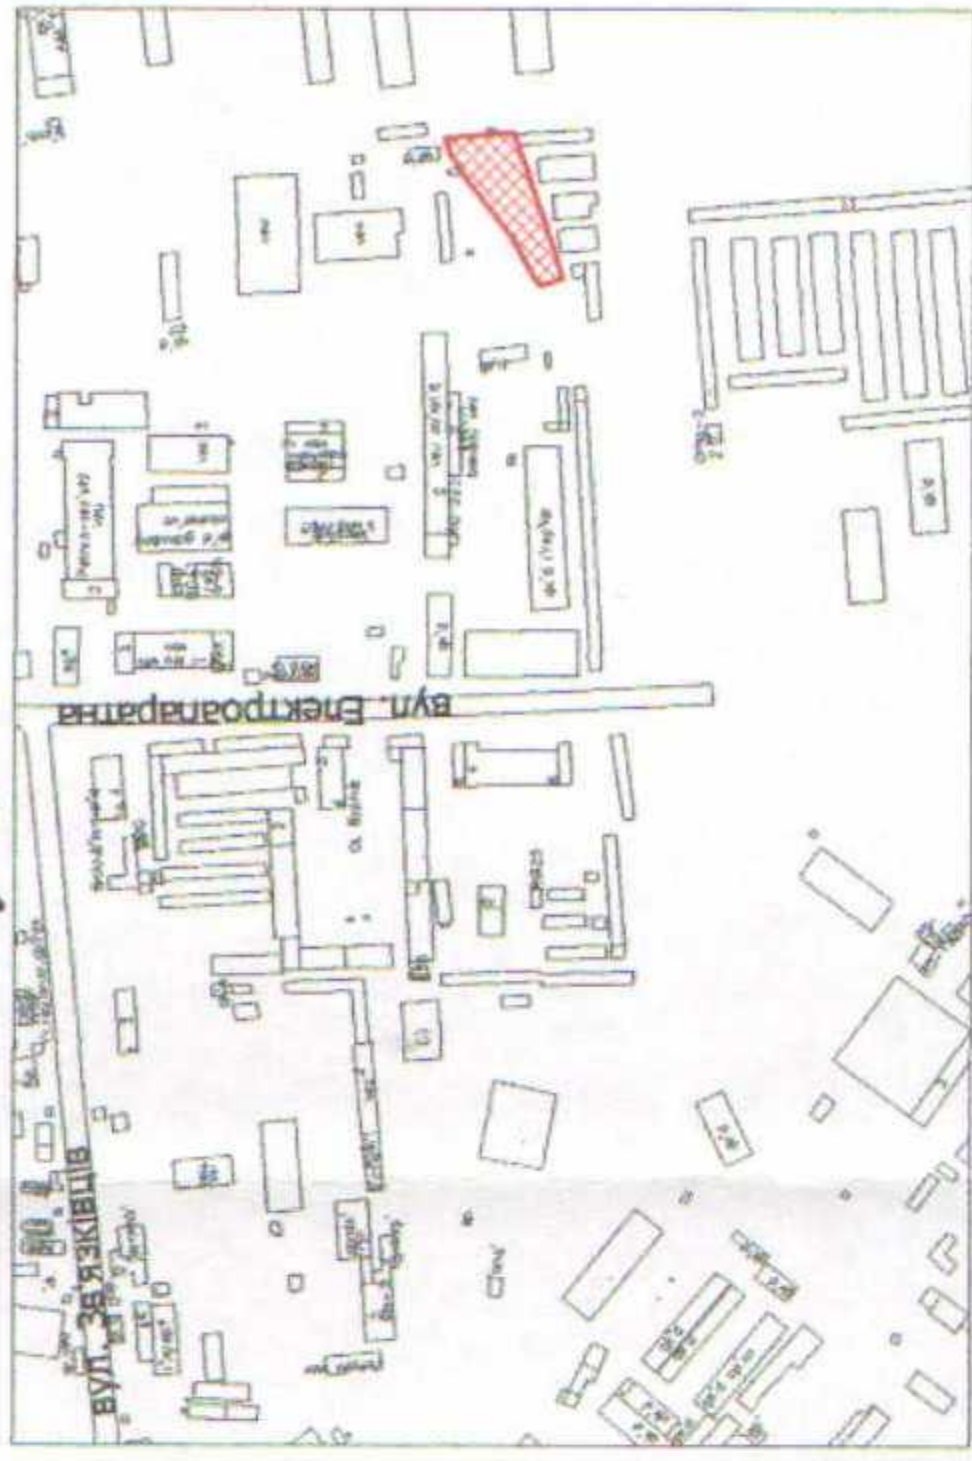

СЕКРЕТАР МІСЬКОЇ РАДИ

Юрій БЕЗПЯТКО

**УМОВНІ ПОЗНАЧЕННЯ**

- 0,1100 га** — земельна ділянка, для продажу у власність на земельних торгах для будівництва та обслуговування виробничо-складських приміщень ( J.11.02 - для розміщення та експлуатації основних, підсобних і допоміжних будівель та споруд підприємств переробної, машинобудівної та іншої промисловості)
- 0,0331 га** — обмеження, встановлені щодо використання земельної ділянки (охоронна зона навколо інженерних комунікацій (01.08) - підземна кабельна лінія електропередачі )



Директор	А.І. Кришак	Масштаб 1: 500
Бухгалтер	Д.В. Галещий	
місце роботи	Виробничий комітет Луцької міської ради	Площа ділянки (га)
Виробничий комітет Луцької міської ради	ТЗОВ "ГІНТА-70" ВАДИМОВИЧ	
		3 ншк
		в оренду
		0,1100
		-