

ПЛАН
земельної ділянки

Додаток до рішення міської ради
№ _____ від "___" _____ 20__ р.


Кадастровий номер: 0710100000:33:017:0020

Адреса: м. Луцьк, вул. Конякіна, 1-г

Землекористувач:

Виконавчий комітет Луцької міської ради

Ситуаційна схема

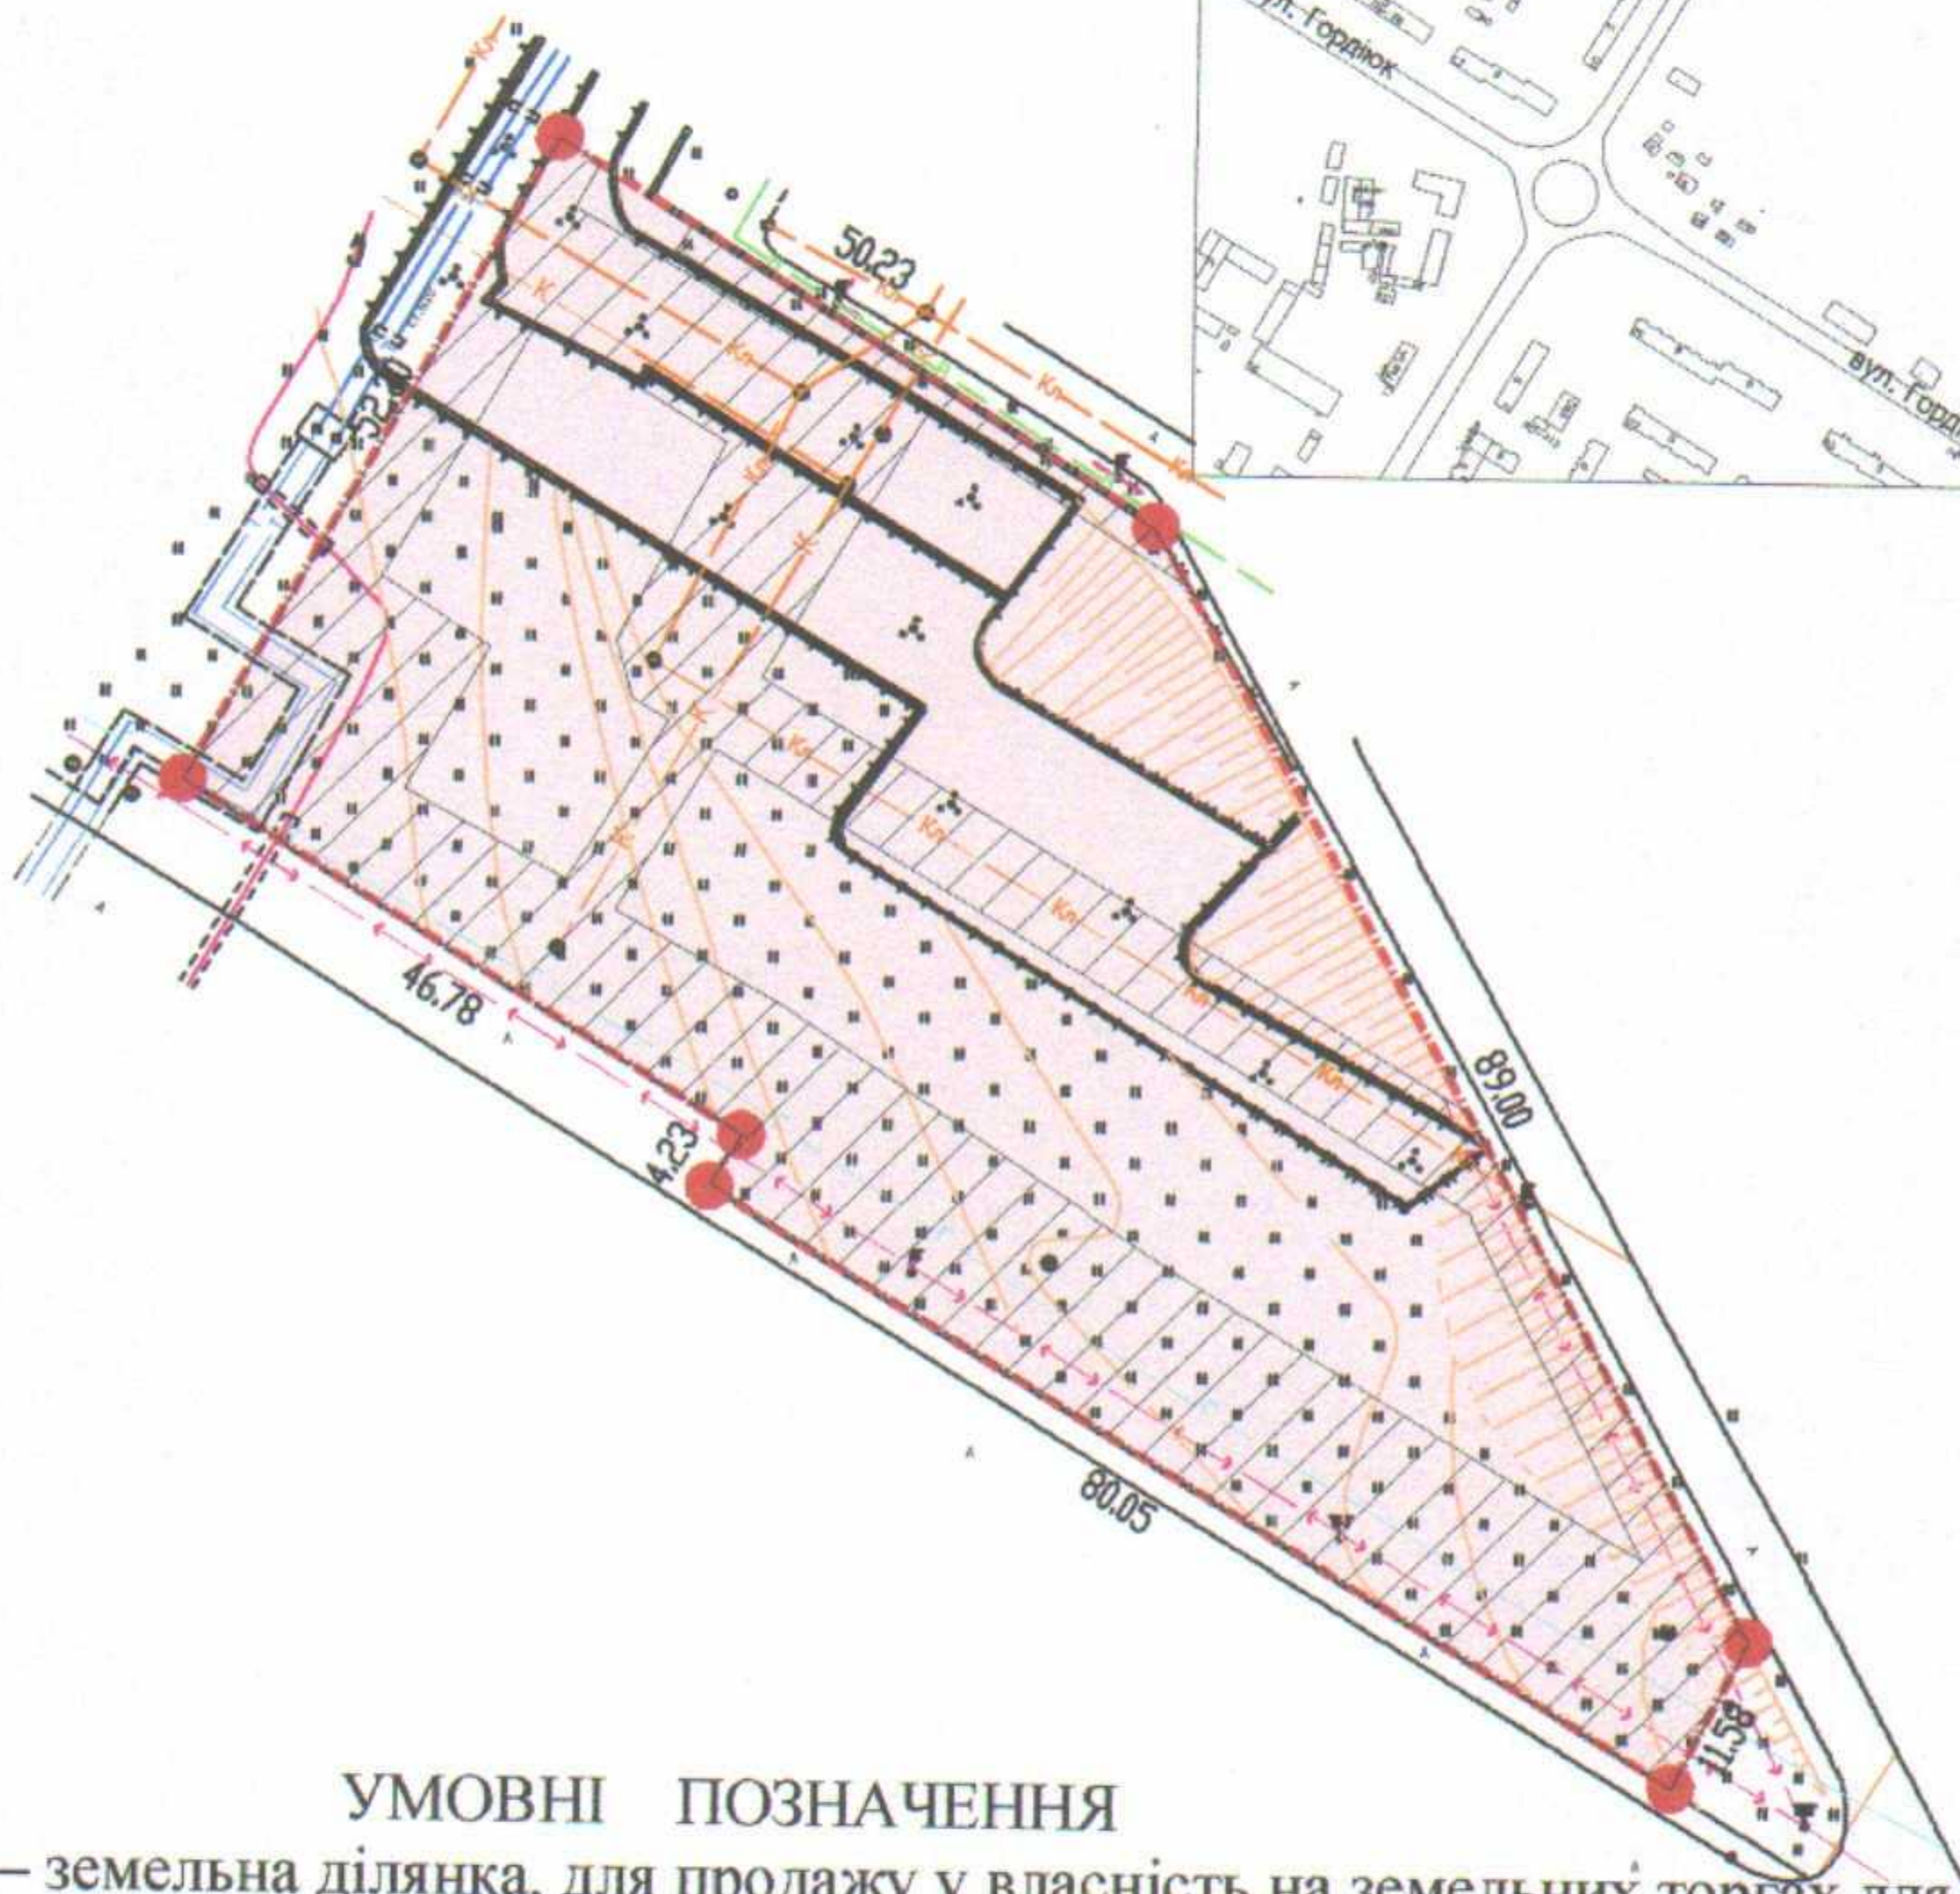

УМОВНІ ПОЗНАЧЕННЯ

- 0,5200 га** — земельна ділянка, для продажу у власність на земельних торгах для будівництва та обслуговування автостоянки та транспортних споруд (АЗС, СТО, мийки та ін.) (J.11.02 - для розміщення та експлуатації основних, підсобних і допоміжних будівель та споруд підприємств переробної, машинобудівної та іншої промисловості)
- 0,2769 га** — обмеження, встановлені щодо використання земельної ділянки (охоронна зона навколо інженерних комунікацій (01.08) - підземна кабельна лінія електропередачі, водопровід, теплотраса, газопровід, каналізація)

СЕКРЕТАР МІСЬКОЇ РАДИ _____

Юрій БЕЗПЯТКО

Директор	<i>Крисак А.І.</i>	Масштаб 1: 1000		
Відповідальний за якість робіт	Галецький Д.В.	Площа ділянки (га)	З них	
Виконав	Ємець О.А.		у власність	в оренду
ТЗОВ "ГЦНТІ+"		0,5200	0,5200	-