

**ПЛАН**

земельної ділянки

Кадастровий номер: 0710100000:22:047:0036


Адреса: м. Луцьк, вул. Зацети, 14, 16, 18, 20

Землекористувач:

ОСББ "ЛУЦЬКИЙ ДІМ"

Ситуаційна схема

Додаток до рішення міської ради  
№ \_\_\_\_\_ від "\_\_\_" \_\_\_\_\_ 20\_\_ р.

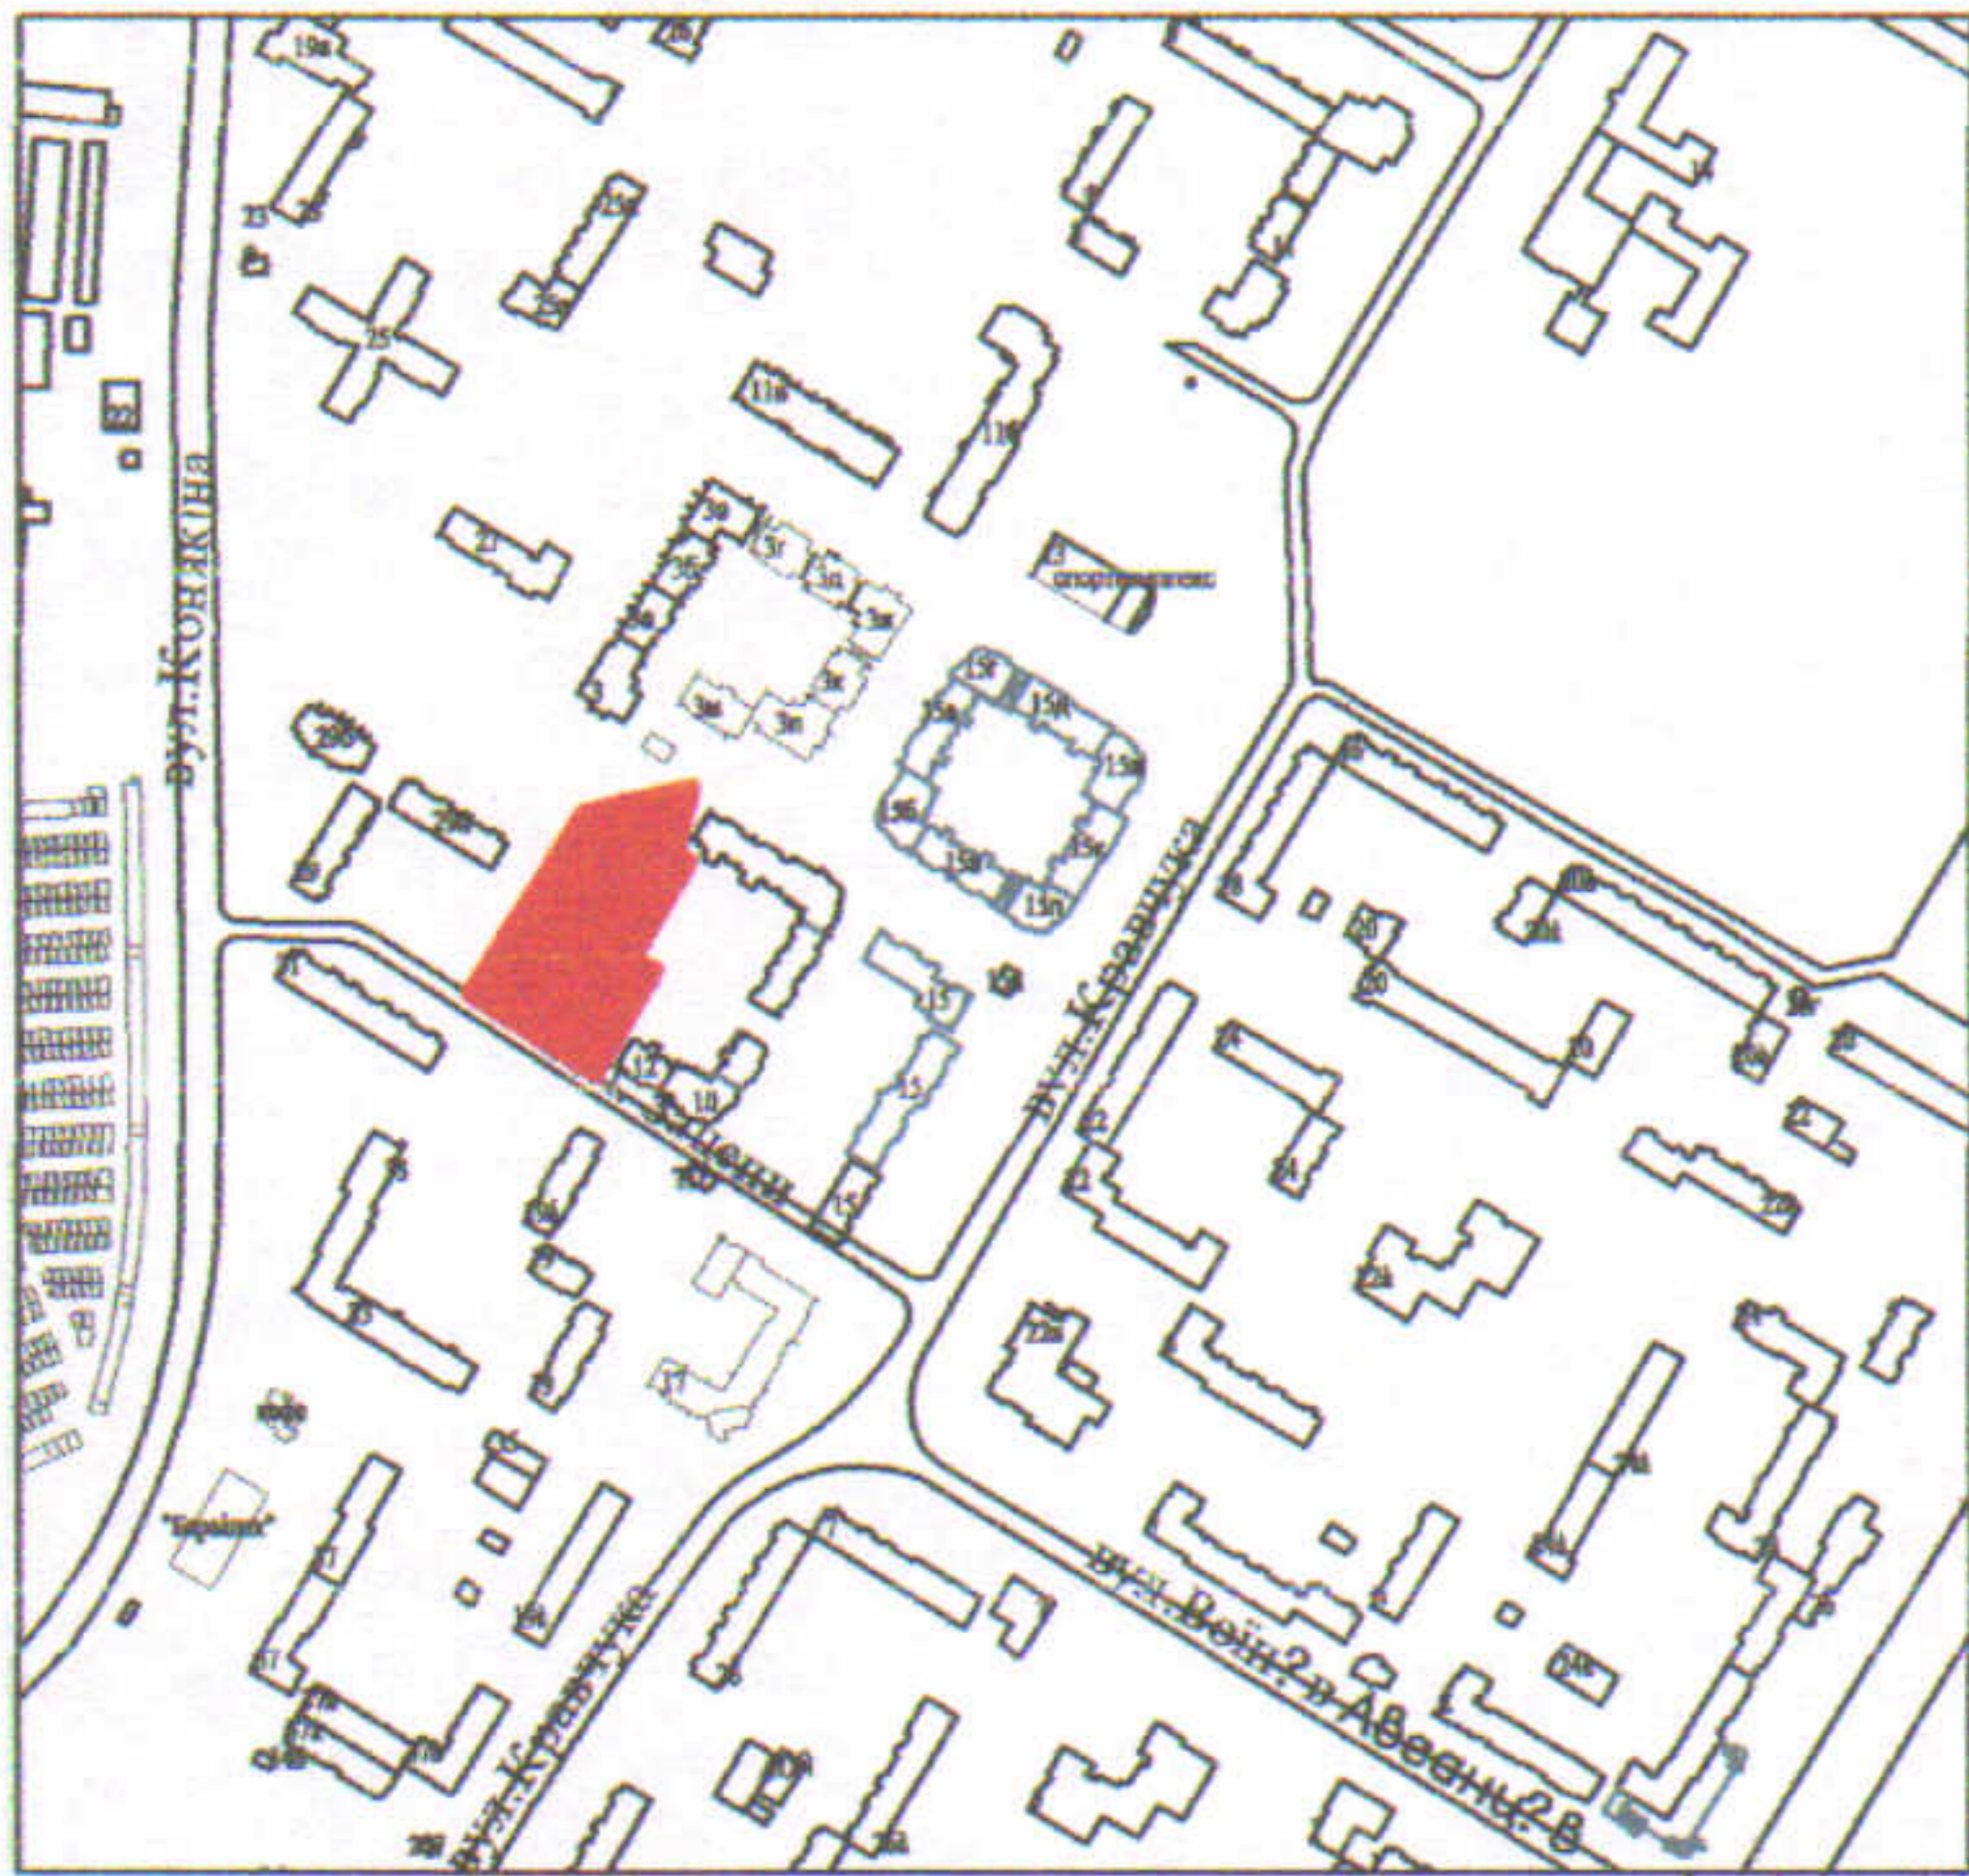

СЕКРЕТАР МІСЬКОЇ РАДИ

Юрій БЕЗПЯТКО

**УМОВНІ ПОЗНАЧЕННЯ**

- 0,4856 га — земельна ділянка, що надається у власність для будівництва і обслуговування багатоквартирного житлового будинку (В 02.03)
- 0,1145 га — обмеження, встановлені щодо використання земельної ділянки (охоронні зони навколо інженерних комунікацій (01.08) - каналізація, газопровід, теплотраса, підземна кабельна лінія електропередачі, водопровід)

Директор Відповідальний за якість робіт Виконав ДІМІТРО ВАДИМОВИЧ ТЗОВ "ГЦНТІ"		А.Г. Крисак Д.В. Галіцький О.А. Ємець		Масштаб 1: 500	
Орієнтовна площа ділянки (га)	3 них			-	
	у власність	у постійному користуванні			
0,4856	0,4856				