

ПЛАН
земельної ділянки

Додаток до рішення міської ради
№ _____ від "___" _____ 202__ р.



Кадастровий номер: 0710100000:22:056:0038

Адреса: м. Луцьк, вул. Офіцерська, 45-а

Землекористувач:

громадянин Швець Олександр Володимирович

Ситуаційна схема

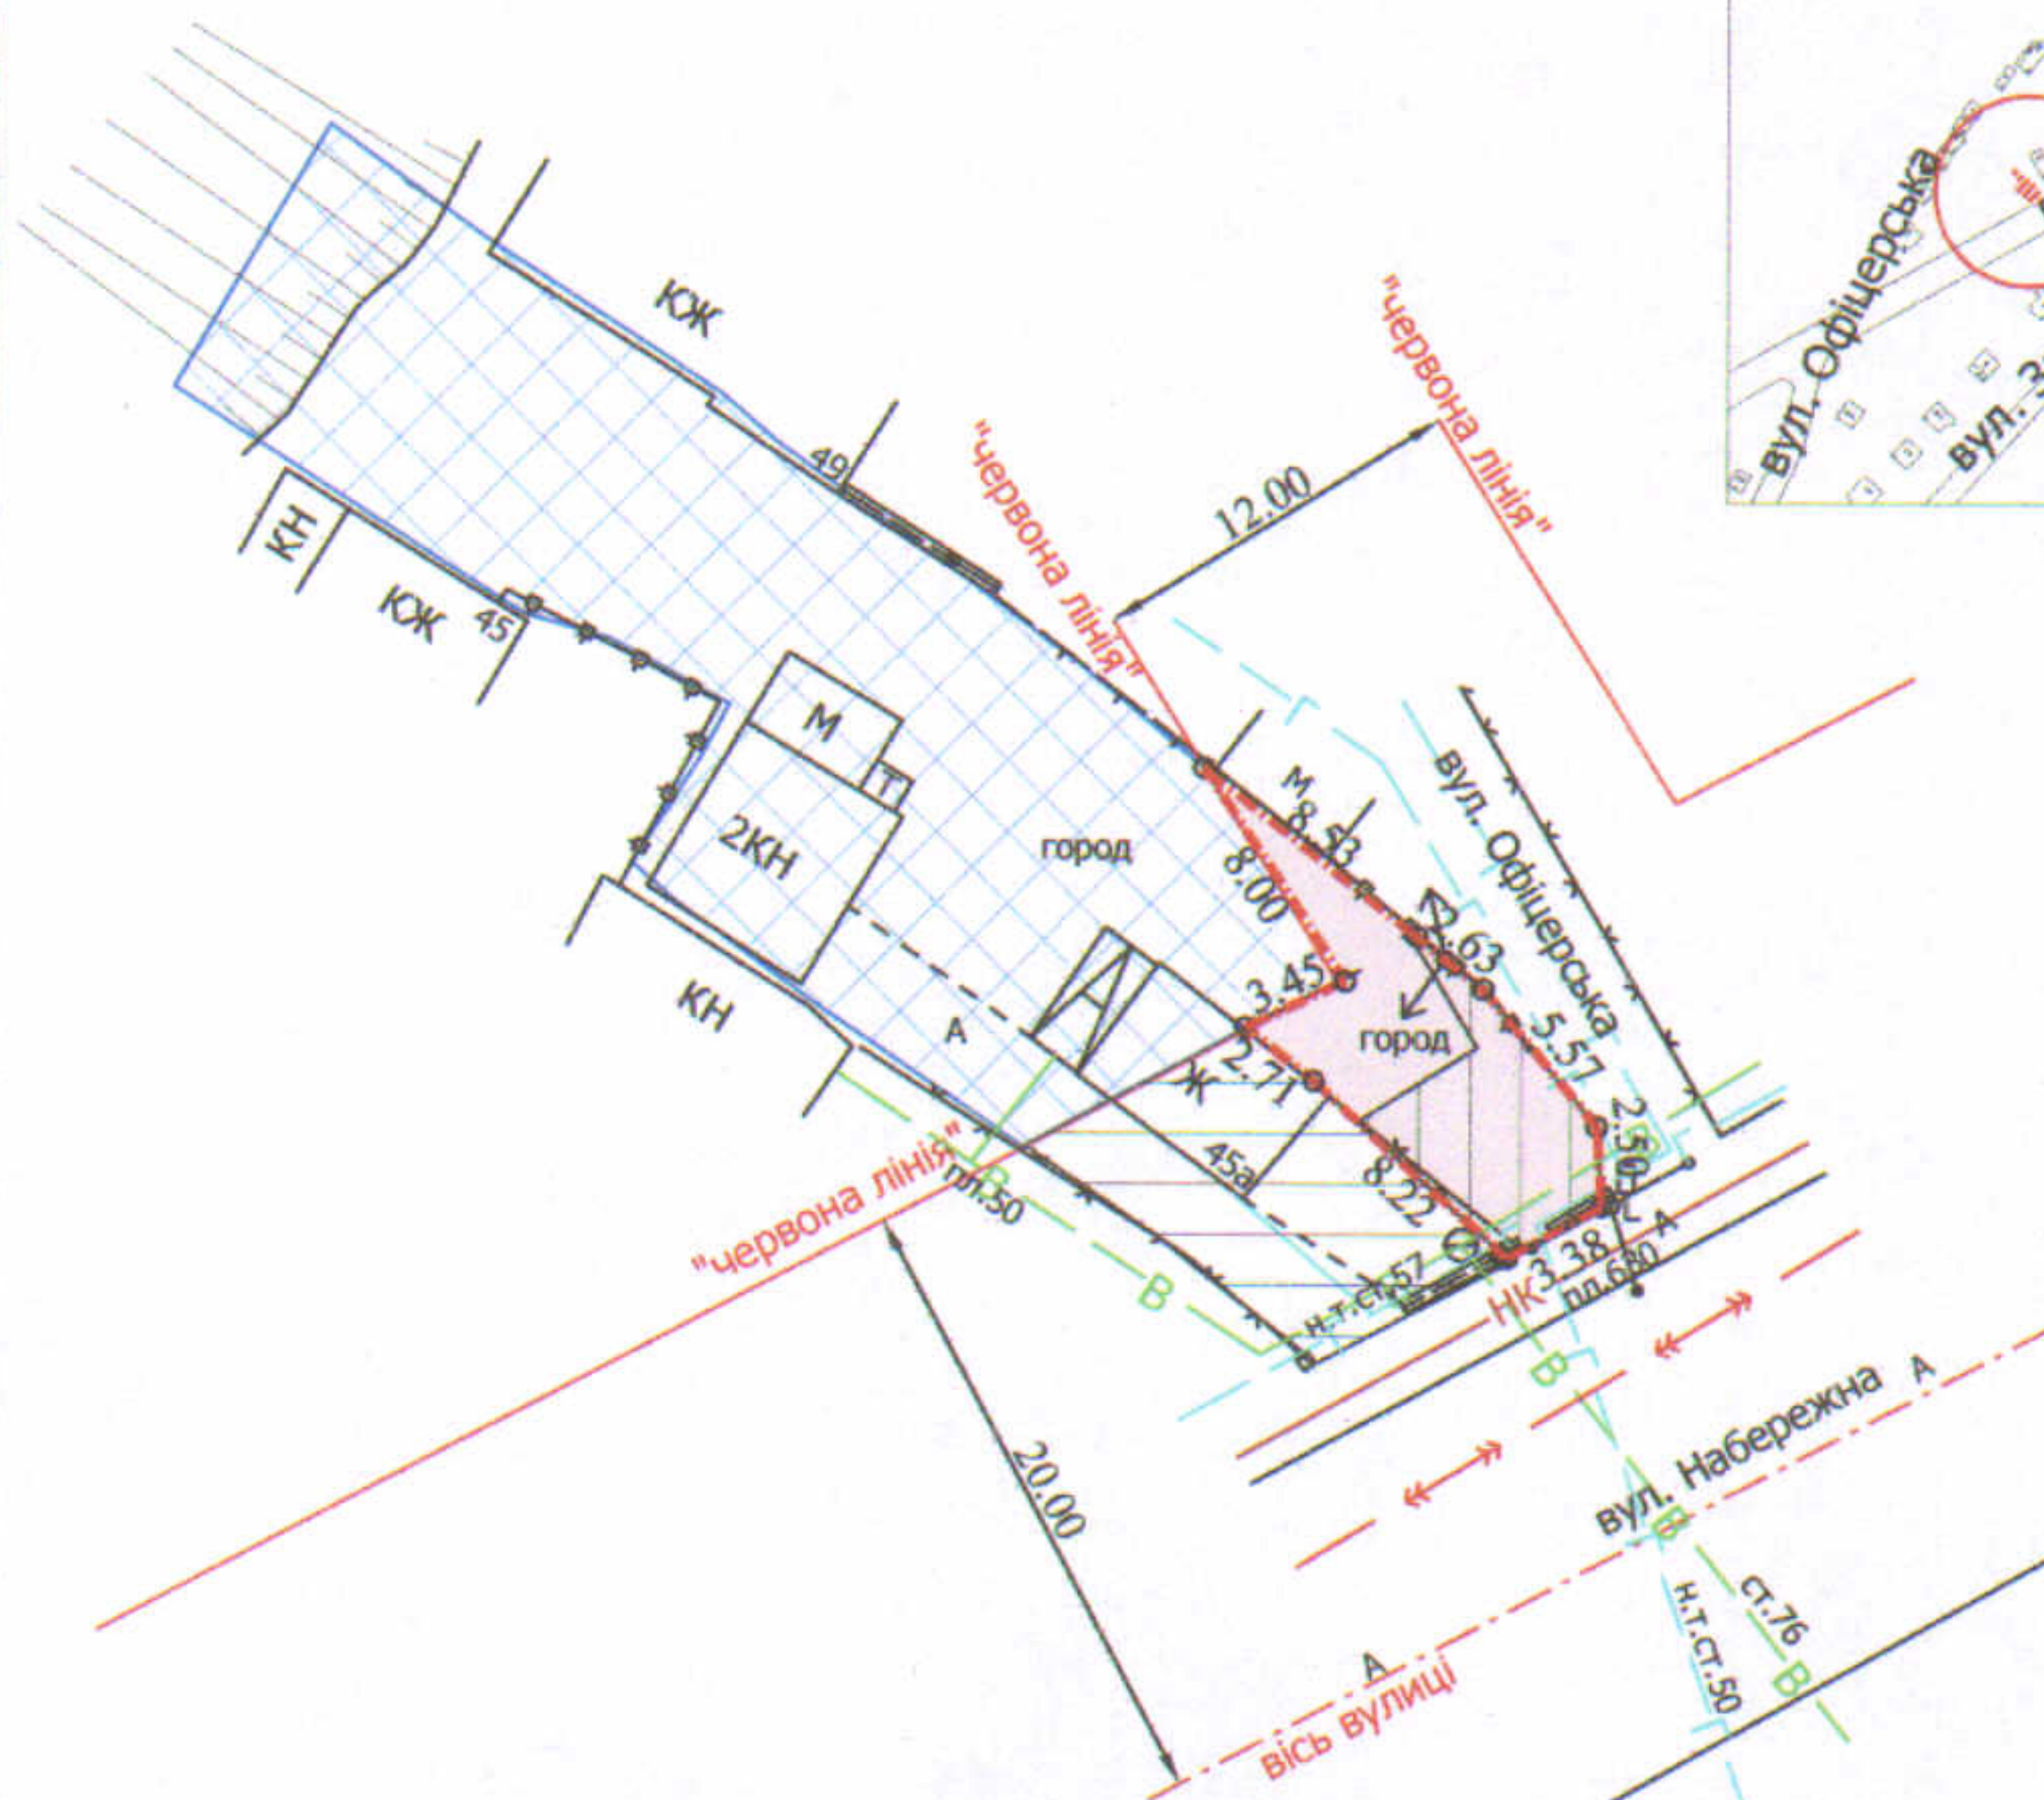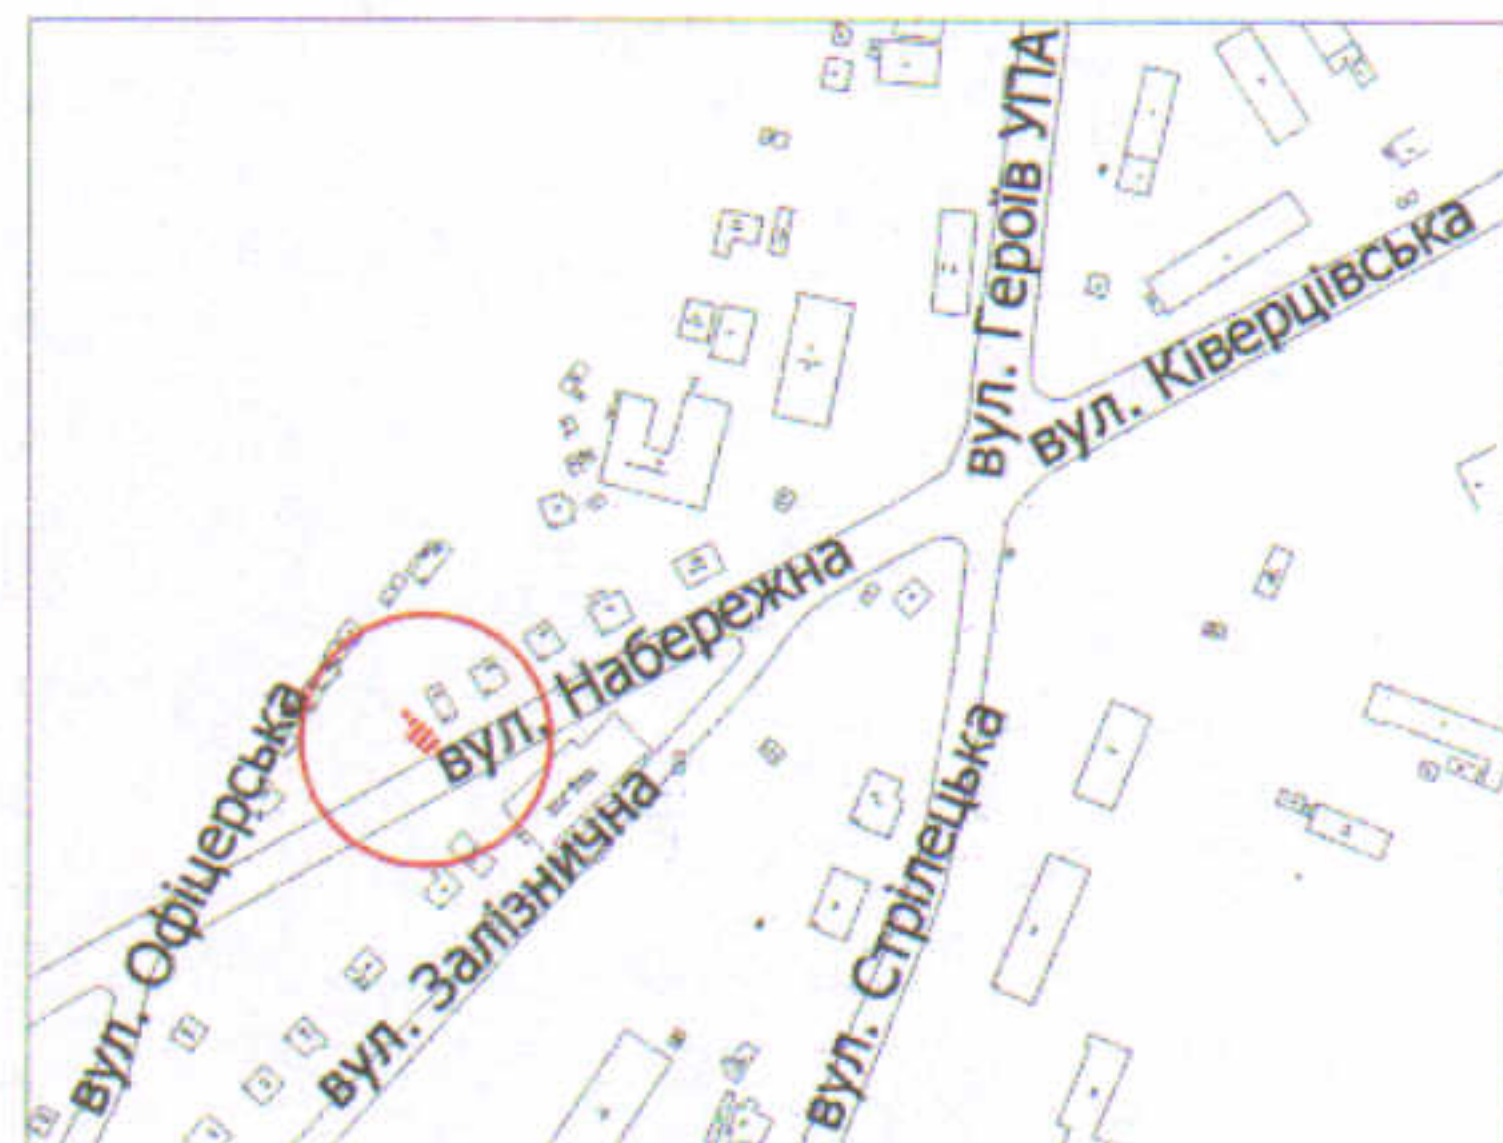

УМОВНІ ПОЗНАЧЕННЯ

- 0,0065 га** — земельна ділянка, що надається в оренду в межах "червоних ліній" для обслуговування жилого будинку, господарських будівель і споруд
- 0,0065 га** — земельна ділянка, що була надана в оренду гр. Антонюк Н.П., згідно з договором оренди землі від 04.10.2010 за № 0401007700418
- 0,0415 га** — земельна ділянка гр. Швець О.В., право власності на яку зареєстроване в Державному реєстрі речових прав на нерухоме майно 13.11.2017, номер запису про право власності: 23396843, для будівництва і обслуговування житлового будинку, господарських будівель і споруд (присадибна ділянка)
- 0,0034 га** — обмеження, встановлені щодо використання земельної ділянки (охоронні зони навколо інженерних комунікацій (01.08) - водопровід, газопровід, повітряна лінія електрозв'язку)
- 0,0076 га** — землекористування гр. Швець О.В.

СЕКРЕТАР МІСЬКОЇ РАДИ

Юрій БЕЗПЯТКО

Директор	<i>[підпис]</i>	Завадський В.М.
Перевірив	<i>[підпис]</i>	Завадський В.М.
Виконав	<i>[підпис]</i>	Сілюк О.П.
ПП "Луцькземресурс" ВАСИЛЬ МИХАЙЛОВИЧ № 003915		

Масштаб 1: 500

Площа ділянки (га)	З них
	в оренду
0,0065	0,0065