
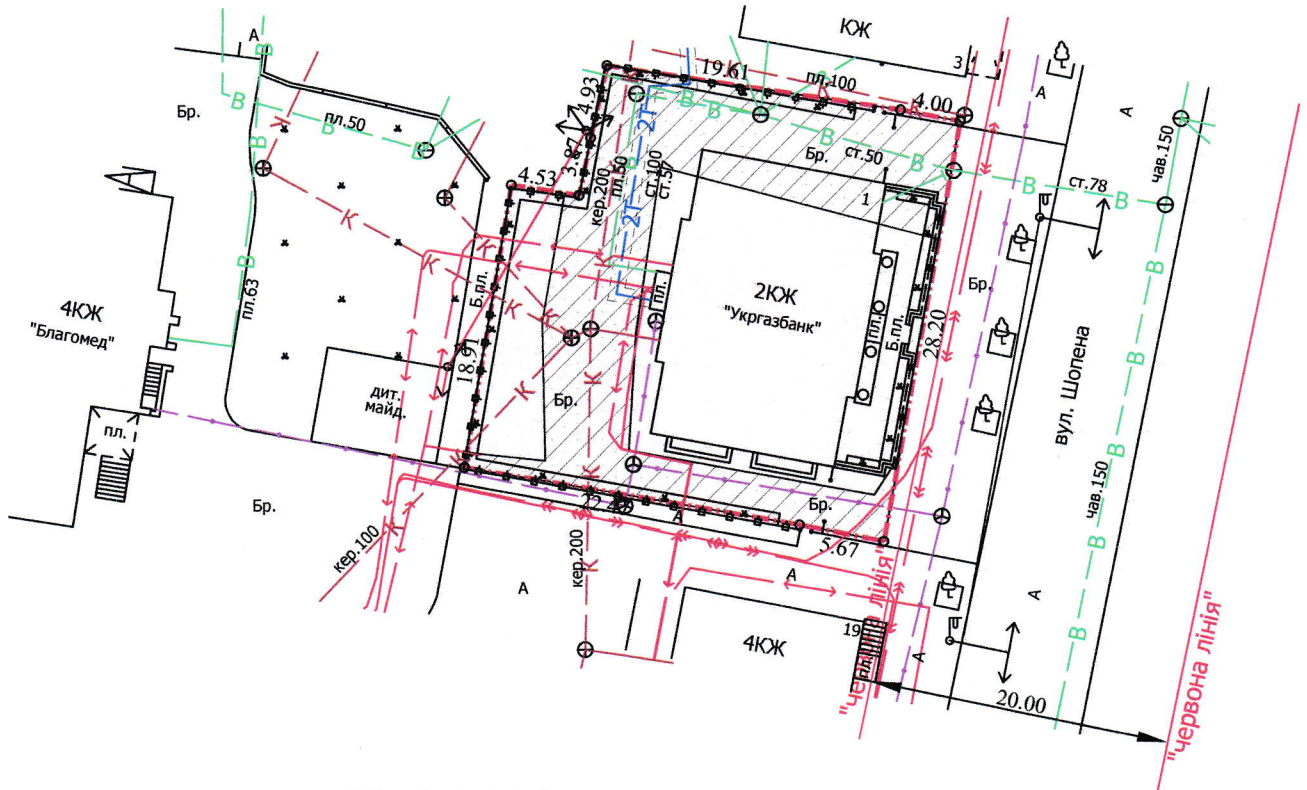


ПЛАН
земельної ділянки

Додаток до рішення міської ради
№ _____ від " ____ " _____ 202__ р.

Кадастровий номер: 0710100000:11:034:0002
Адреса: м. Луцьк, вул. Шопена, 1
Землекористувач:
громадянин Калюх Володимир Семенович

Ситуаційний план

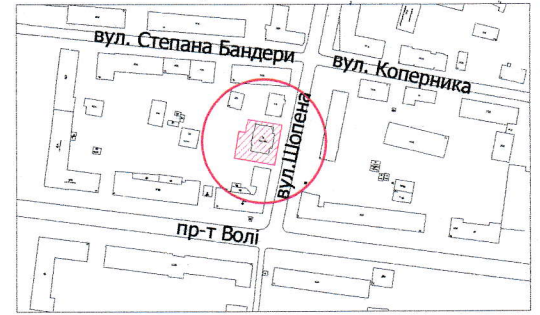

УМОВНІ ПОЗНАЧЕННЯ

0,0751 га — земельна ділянка, що надається у власність (шляхом викупу) для будівництва та обслуговування будівель кредитно-фінансових установ В.03.09 (для обслуговування приміщення банку)

0,0751 га — земельна ділянка Луцької міської територіальної громади в особі Луцької міської ради, право зареєстроване в Державному реєстрі речових прав на нерухоме майно 10.02.2015, номер запису: 8682792, для обслуговування приміщення банку

0,0348 га — обмеження, встановлені щодо використання земельної ділянки (охоронні зони навколо інженерних комунікацій (01.08) - водопровід, каналізація, повітряна лінія електропередачі, підземна кабельна лінія електропередачі, підземна кабельна лінія електрозв'язку)

СЕКРЕТАР МІСЬКОЇ РАДИ

Юрій БЕЗПЯТКО



Масштаб 1: 500

Площа ділянки (га)

3 них
у власність (шляхом викупу) в оренду

0,0751

0,0751

-