

ПЛАН
земельної ділянки

Додаток до рішення міської ради
№ _____ від "___" _____ 20__ р.



Кадастровий №: 0710100000:11:059:0060

Адреса: м. Луцьк, вул. Світла, 12

Землекористувач:

громадянин Кварцяний Дмитро Віталійович

Ситуаційна схема

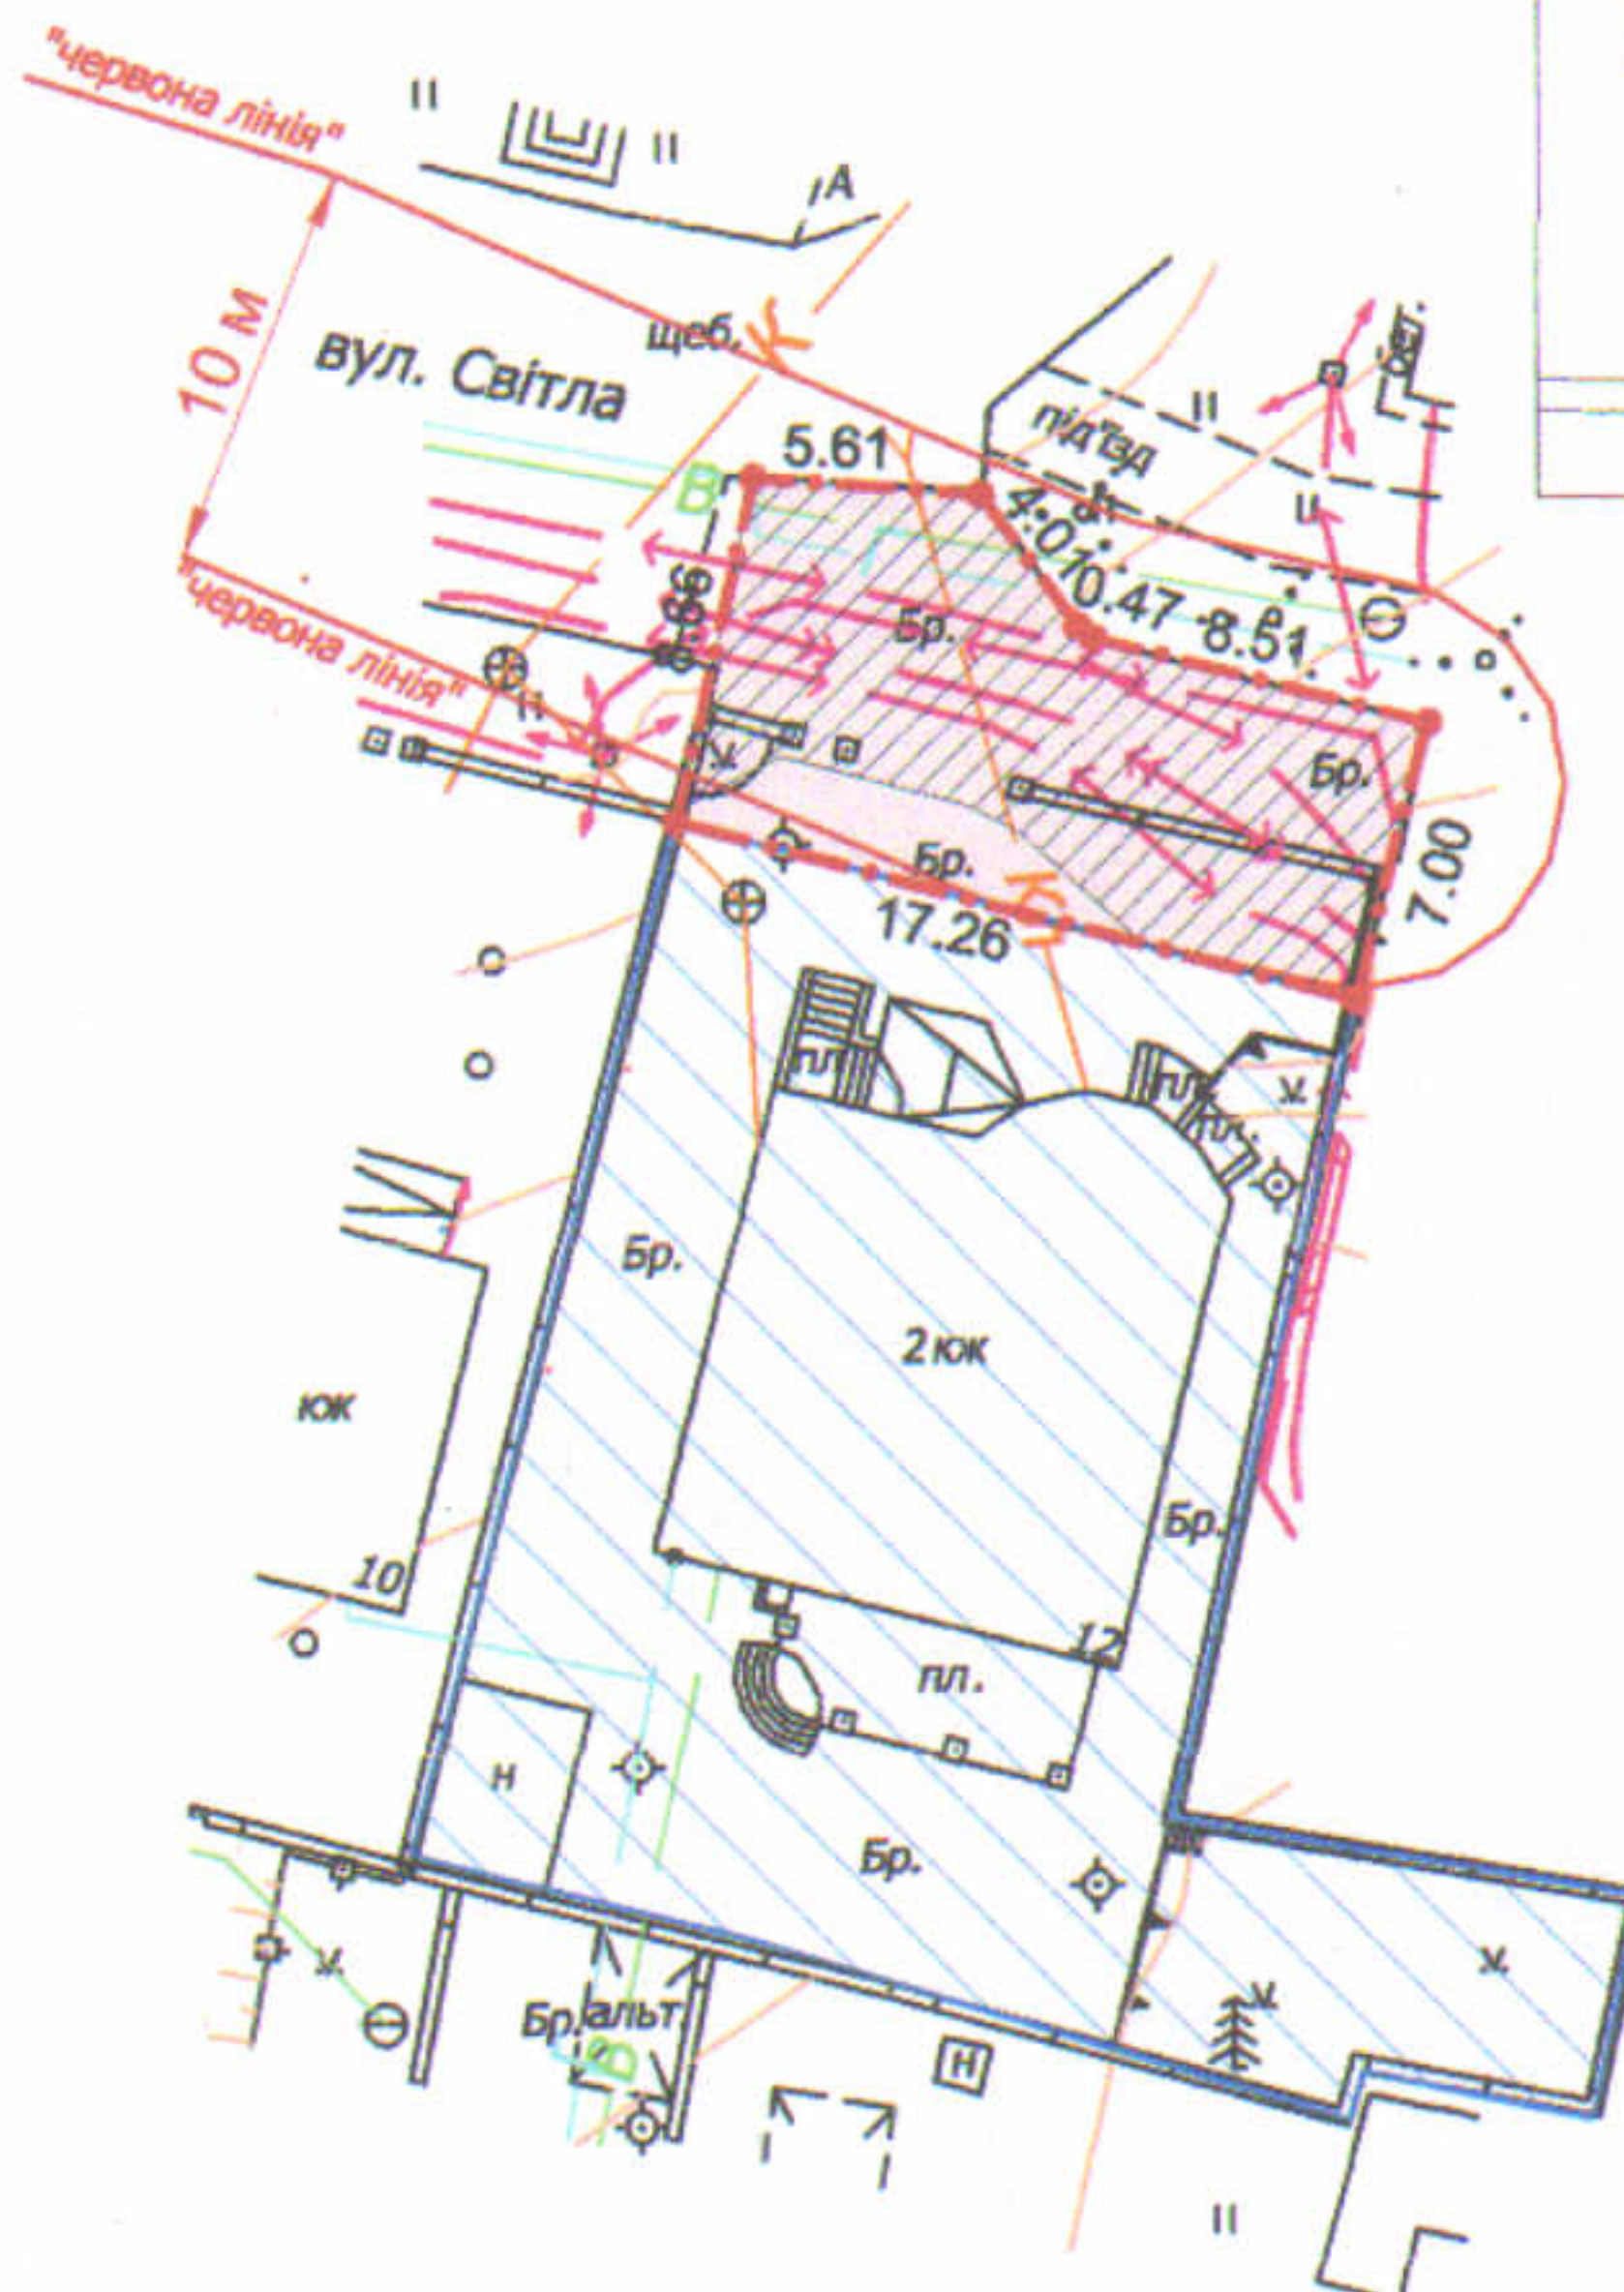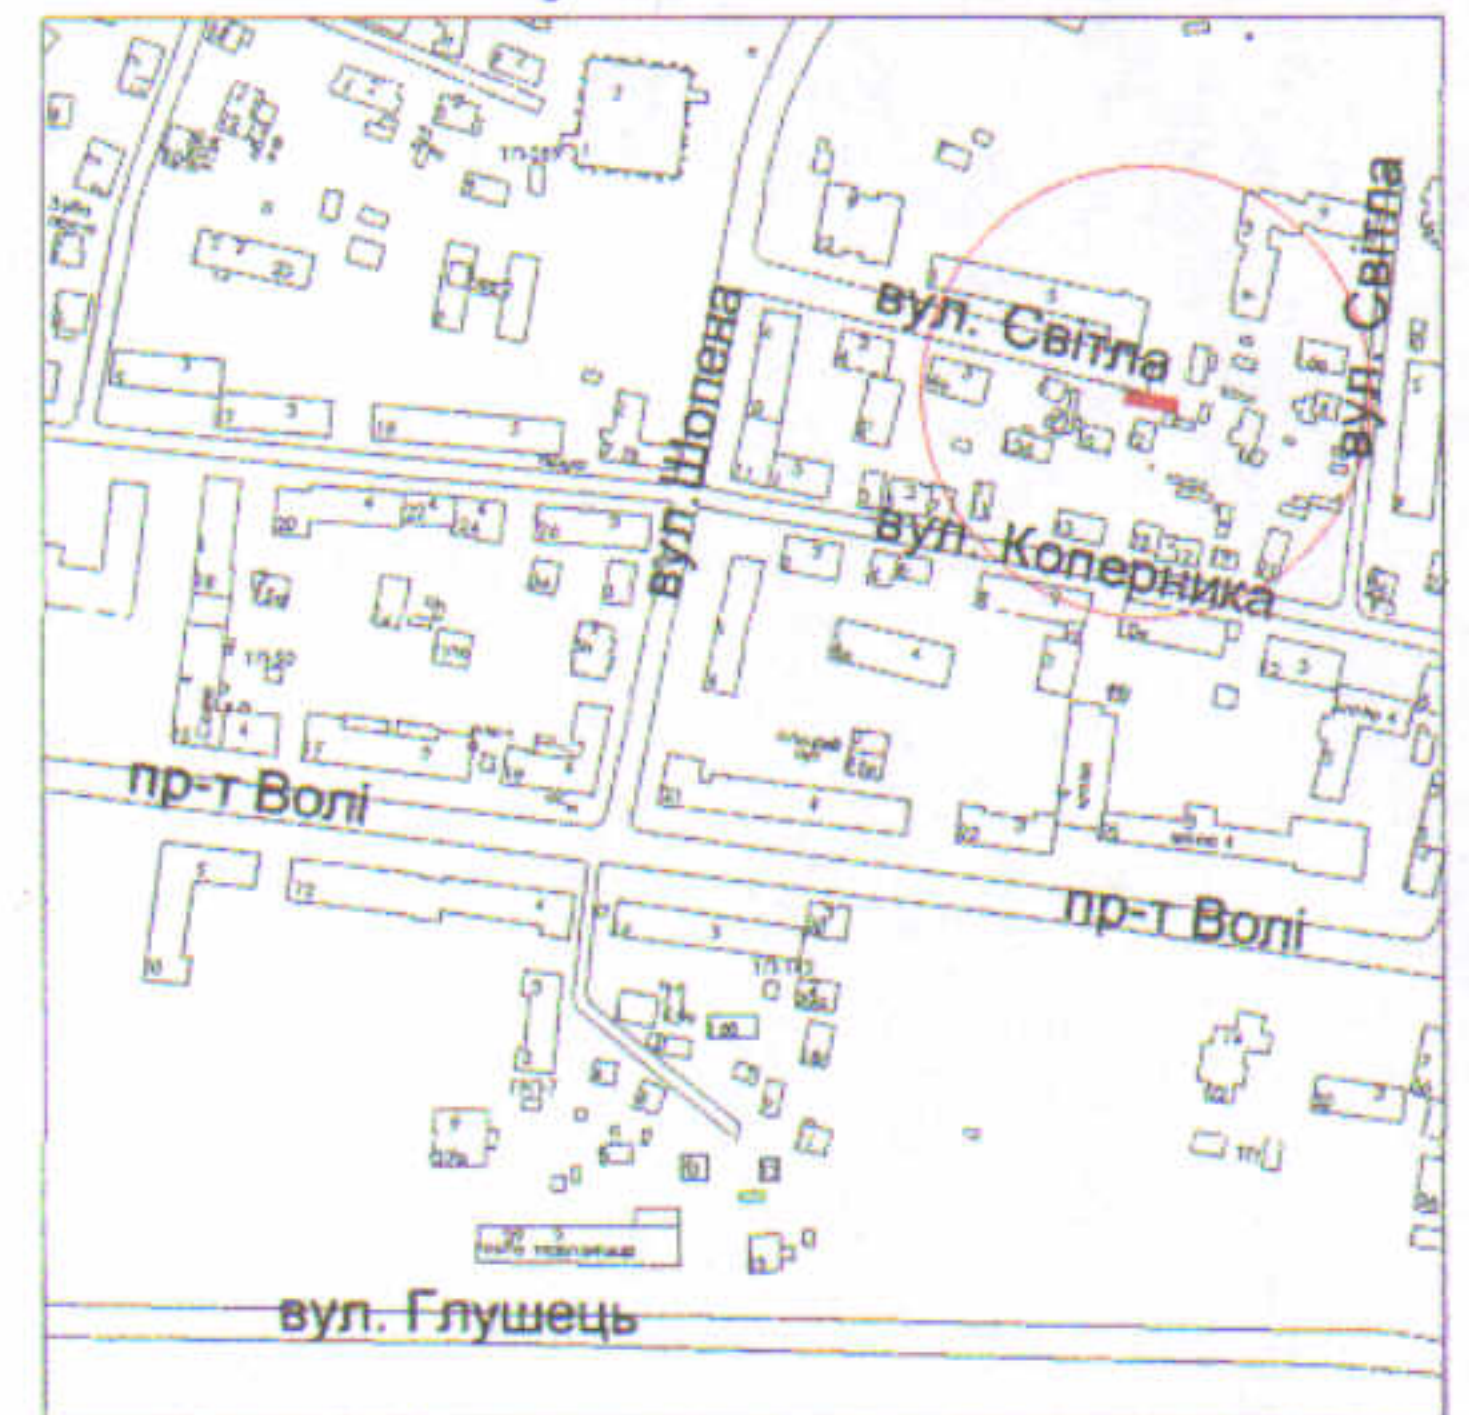

УМОВНІ ПОЗНАЧЕННЯ

- 0,0138 га** — земельна ділянка, що надається в оренду для обслуговування жилого будинку, господарських будівель і споруд [В.02.01 - Для будівництва і обслуговування житлового будинку, господарських будівель і споруд (присадибна ділянка)]
- 0,0530 га** — земельна ділянка громадянина Кварцяного Д.В., право власності на яку зареєстроване в Державному реєстрі речових прав на нерухоме майно 16.12.2019, номер запису про право власності: 34727624, для будівництва та обслуговування житлового будинку та господарських будівель і споруд
- 0,0118 га** — обмеження, встановлені щодо використання земельної ділянки (охоронні зони навколо інженерних комунікацій (01.08) - підземна кабельна лінія електропередачі, газопровід, повітряні лінії електропередачі, водопровід, каналізація)

СЕКРЕТАР МІСЬКОЇ РАДИ

Юрій БЕЗПЯТКО

Директор Відповідальний за якість робіт Виконав П.ЮС «ПЛЮС» ТЗОВ «ГІНТІП»	Крисак А.І.	Масштаб 1: 500	Площа ділянки (га)	3 них
	Галецький Д.В.			в оренду
	Ємець О.А.		0,0138	0,0138