


Кадастровий №: 0710100000:11:010:0038

Адреса: м. Луцьк, пр-т Президента Грушевського, 20-б

Землекористувачі:

громадянин Бірчук Микола Адамович (1/4),  
громадянка Бородейко Олександра Сергіївна (1/4),  
громадянка Наумчук Марія Олексіївна (1/4),  
громадянка Солошенко Галина Василівна (1/4)

Ситуаційний план

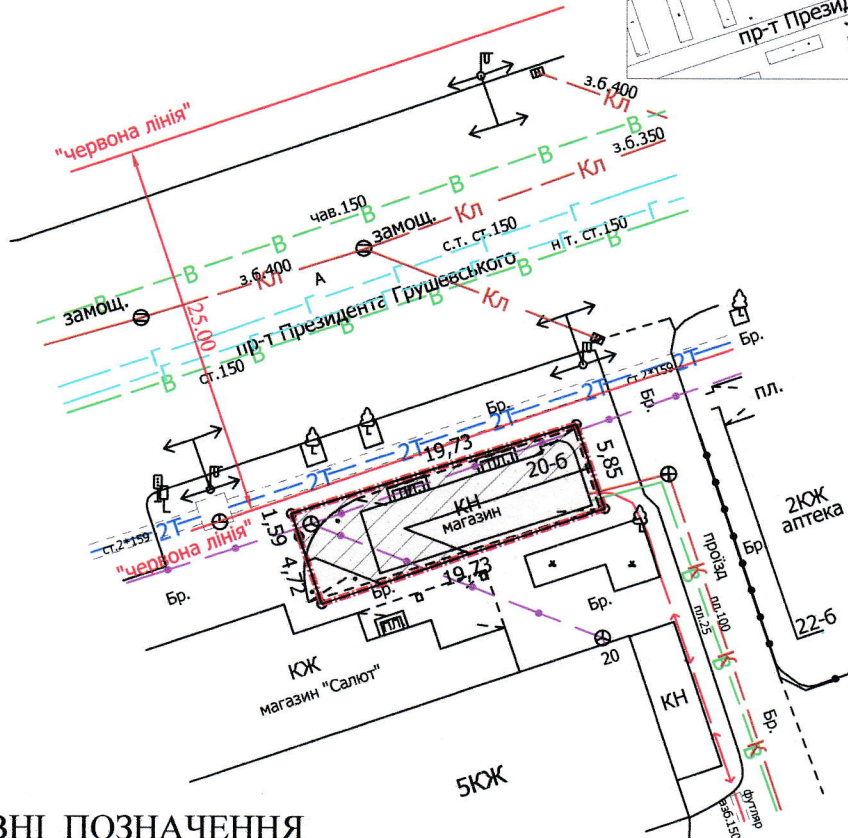

УМОВНІ ПОЗНАЧЕННЯ

**0,0120 га** — земельна ділянка, що надається в оренду для обслуговування торгового павільйону в критій зупинці громадського транспорту (частка гр. Бірчука М.А. - 1/4, що становить 0,0030 га, частка гр. Бородейко О.С. - 1/4, що становить 0,0030 га, частка гр. Наумчук М.О. - 1/4, що становить 0,0030 га, частка гр. Солошенко Г.В. - 1/4, що становить 0,0030 га)

**0,0120 га** — земельна ділянка, що була надана в оренду ФОП Бірчуку М.А., Бородейко Л.З., Наумчук М.О., Солошенко Г.В. (право власності Луцької міської територіальної громади в особі Луцької міської ради зареєстроване в Державному реєстрі речових прав на нерухоме майно 28.12.2015, номер запису про право власності: 12832354) згідно додаткової угоди до договору оренди землі від 23.11.2015

**0,0080 га** — обмеження, встановлені щодо використання земельної ділянки (охоронні зони навколо інженерних комунікацій (01.08) - теплотраса, підземні кабельні лінії електрозв'язку)

СЕКРЕТАР МІСЬКОЇ РАДИ

Юрій БЕЗПЯТКО



Директор	<i>[підпис]</i>	Завадський В.М.
Перевірив	<i>[підпис]</i>	Завадський В.М.
Виконав	<i>[підпис]</i>	Куні О.Ю.

Масштаб 1: 500

Площа ділянки (га)	З них	
	у власність	в оренду
0,0120	-	0,0120

ПП "Луцькземресурс"