

ПЛАН  
земельної ділянки

Додаток до рішення міської ради  
№ \_\_\_\_\_ від "\_\_\_" \_\_\_\_\_ 20\_\_ р.



Кадастровий номер: 0710100000:35:013:0027

Адреса: м. Луцьк, вул. Селищна, 10-а

Землекористувач:

громадянка Ямчук Любов Митрофанівна

Ситуаційна схема

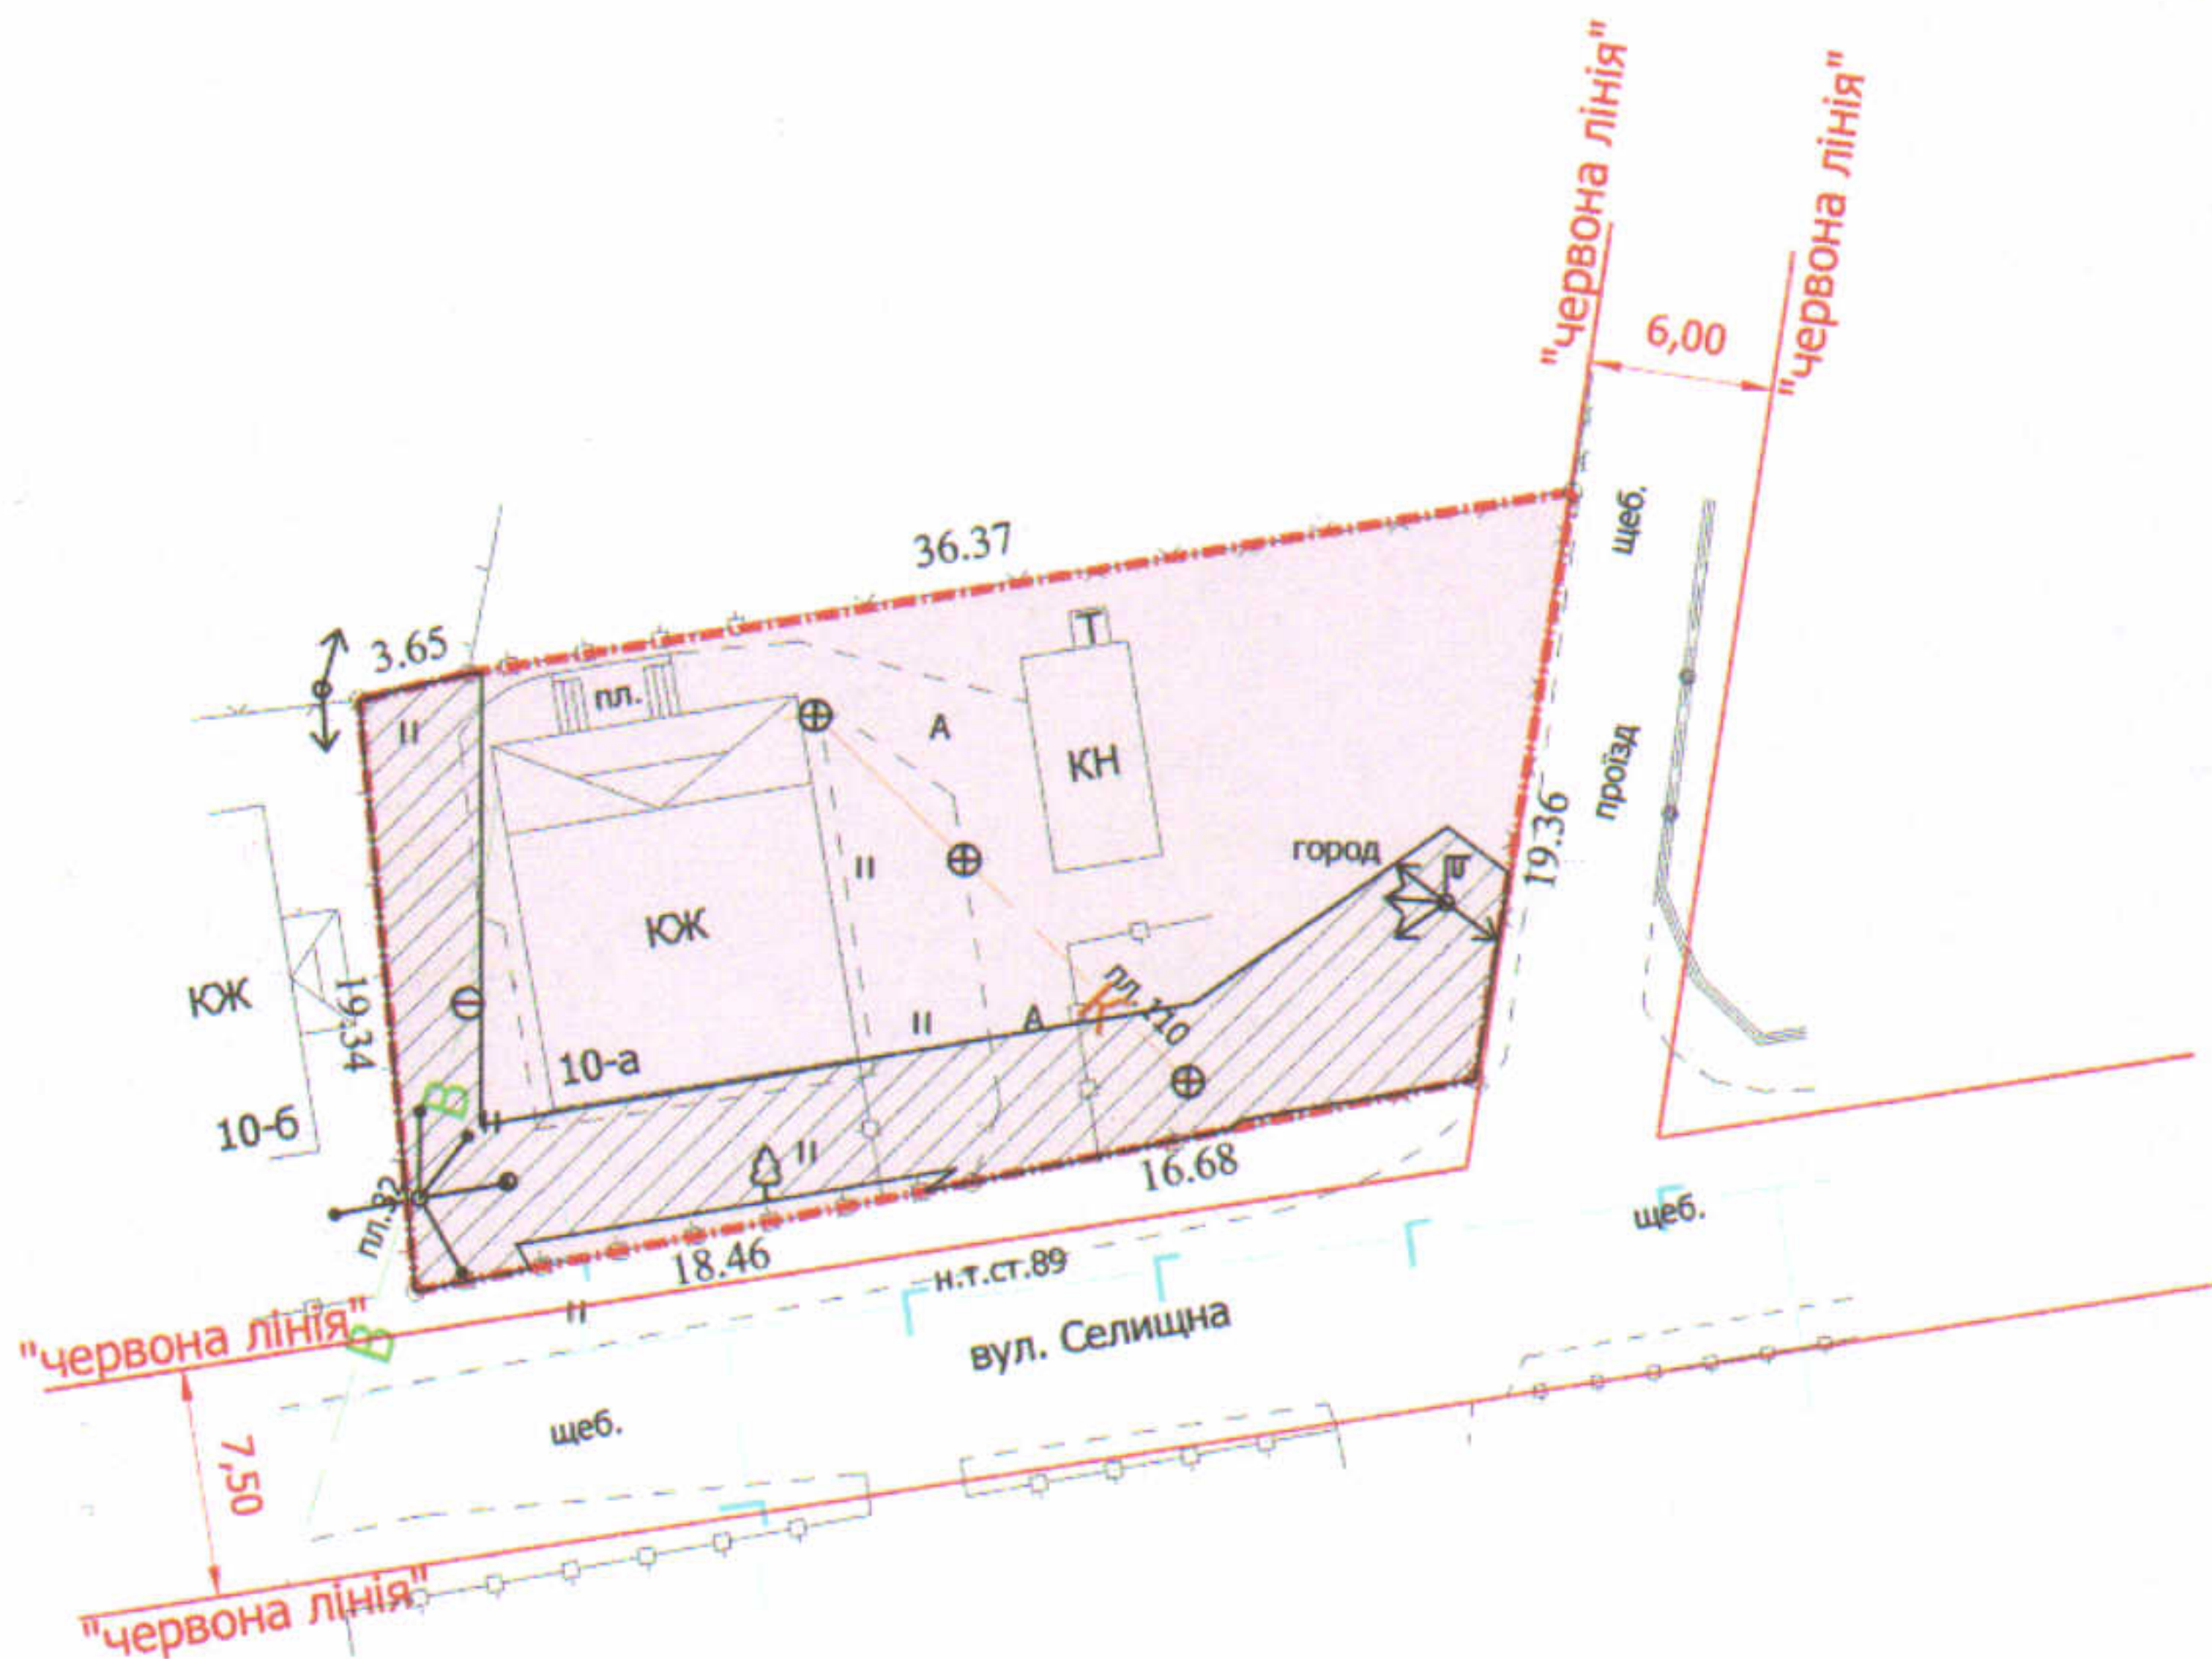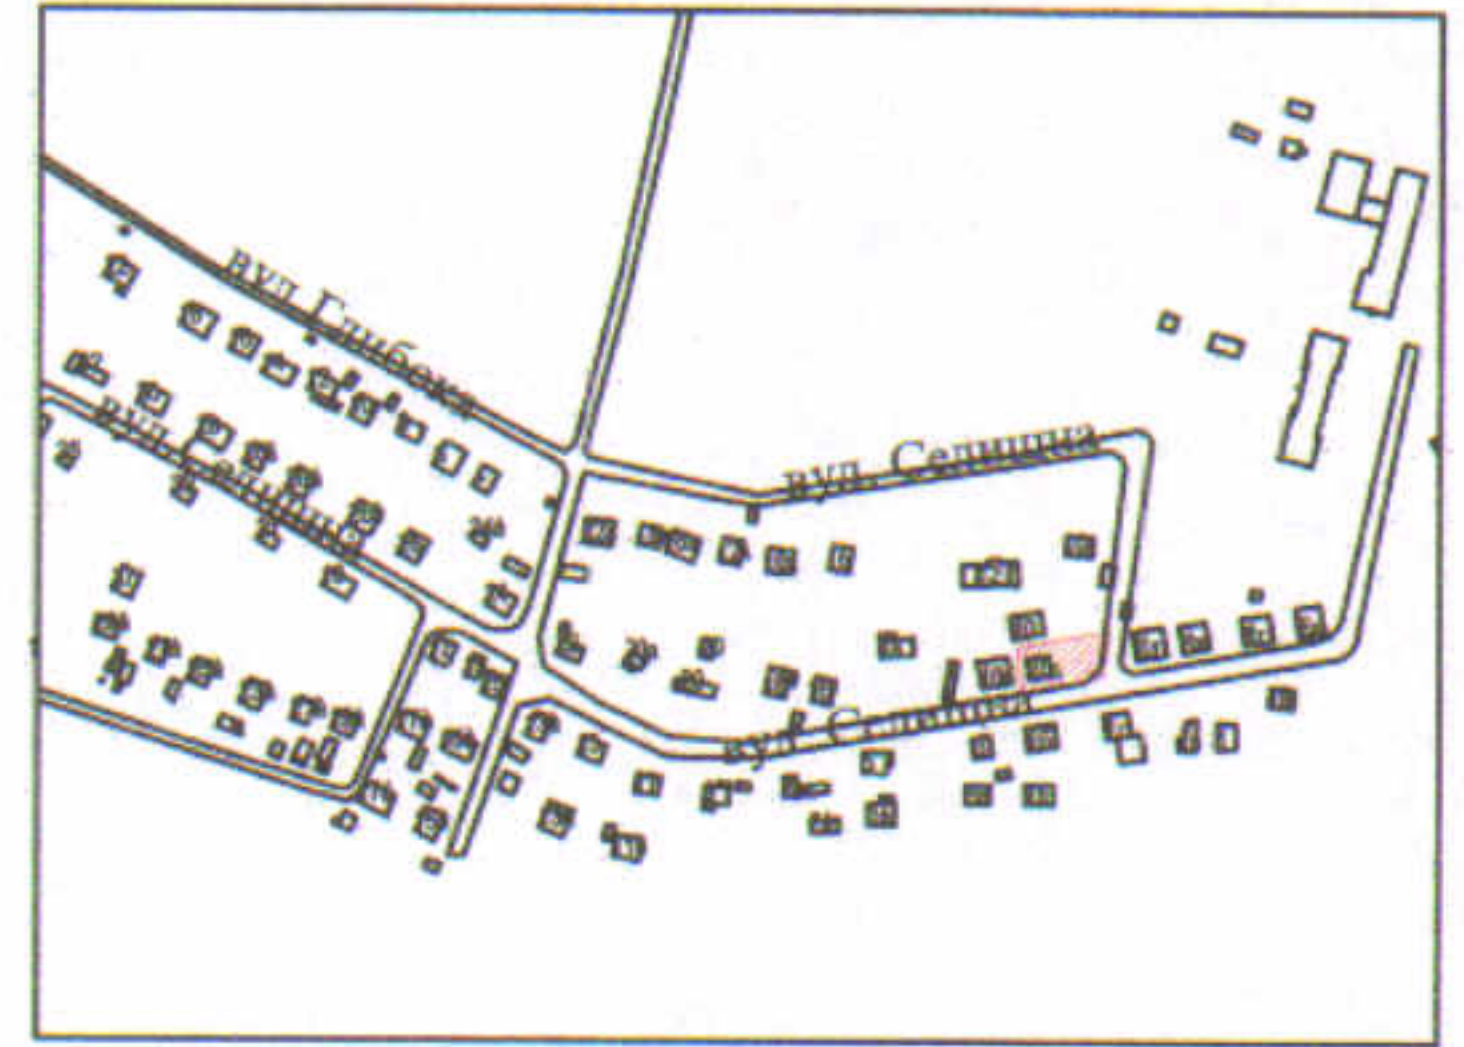

УМОВНІ ПОЗНАЧЕННЯ

**0,0710 га**

— земельна ділянка, що передається у власність для будівництва та обслуговування жилого будинку, господарських будівель і споруд

**0,0222 га**

— обмеження, встановлені щодо використання земельної ділянки (охоронні зони навколо інженерних комунікацій (01.08) - повітряна лінія електропередачі, повітряна лінія електрозв'язку)

СЕКРЕТАР МІСЬКОЇ РАДИ

Юрій БЕЗПЯТКО



|                      |                 |
|----------------------|-----------------|
| Директор             | Завадський В.М. |
| Перевірів            | Завадський В.М. |
| Виконав              | Сілок О.П.      |
| ПІП "Луцькземресурс" |                 |

Масштаб 1: 500

| Площа ділянки (га) | З них       |          |
|--------------------|-------------|----------|
|                    | у власність | в оренду |
| 0,0710             | 0,0710      | -        |