

ПЛАН
земельної ділянки

Додаток до рішення міської ради
№ _____ від "___" _____ 20__ р.



Ситуаційна схема

Кадастровий номер: 0710100000:34:099:0015

Адреса: м. Луцьк, вул. Говорова, 10

Землекористувачі:

громадянка Кобилинська Наталія Леонідівна

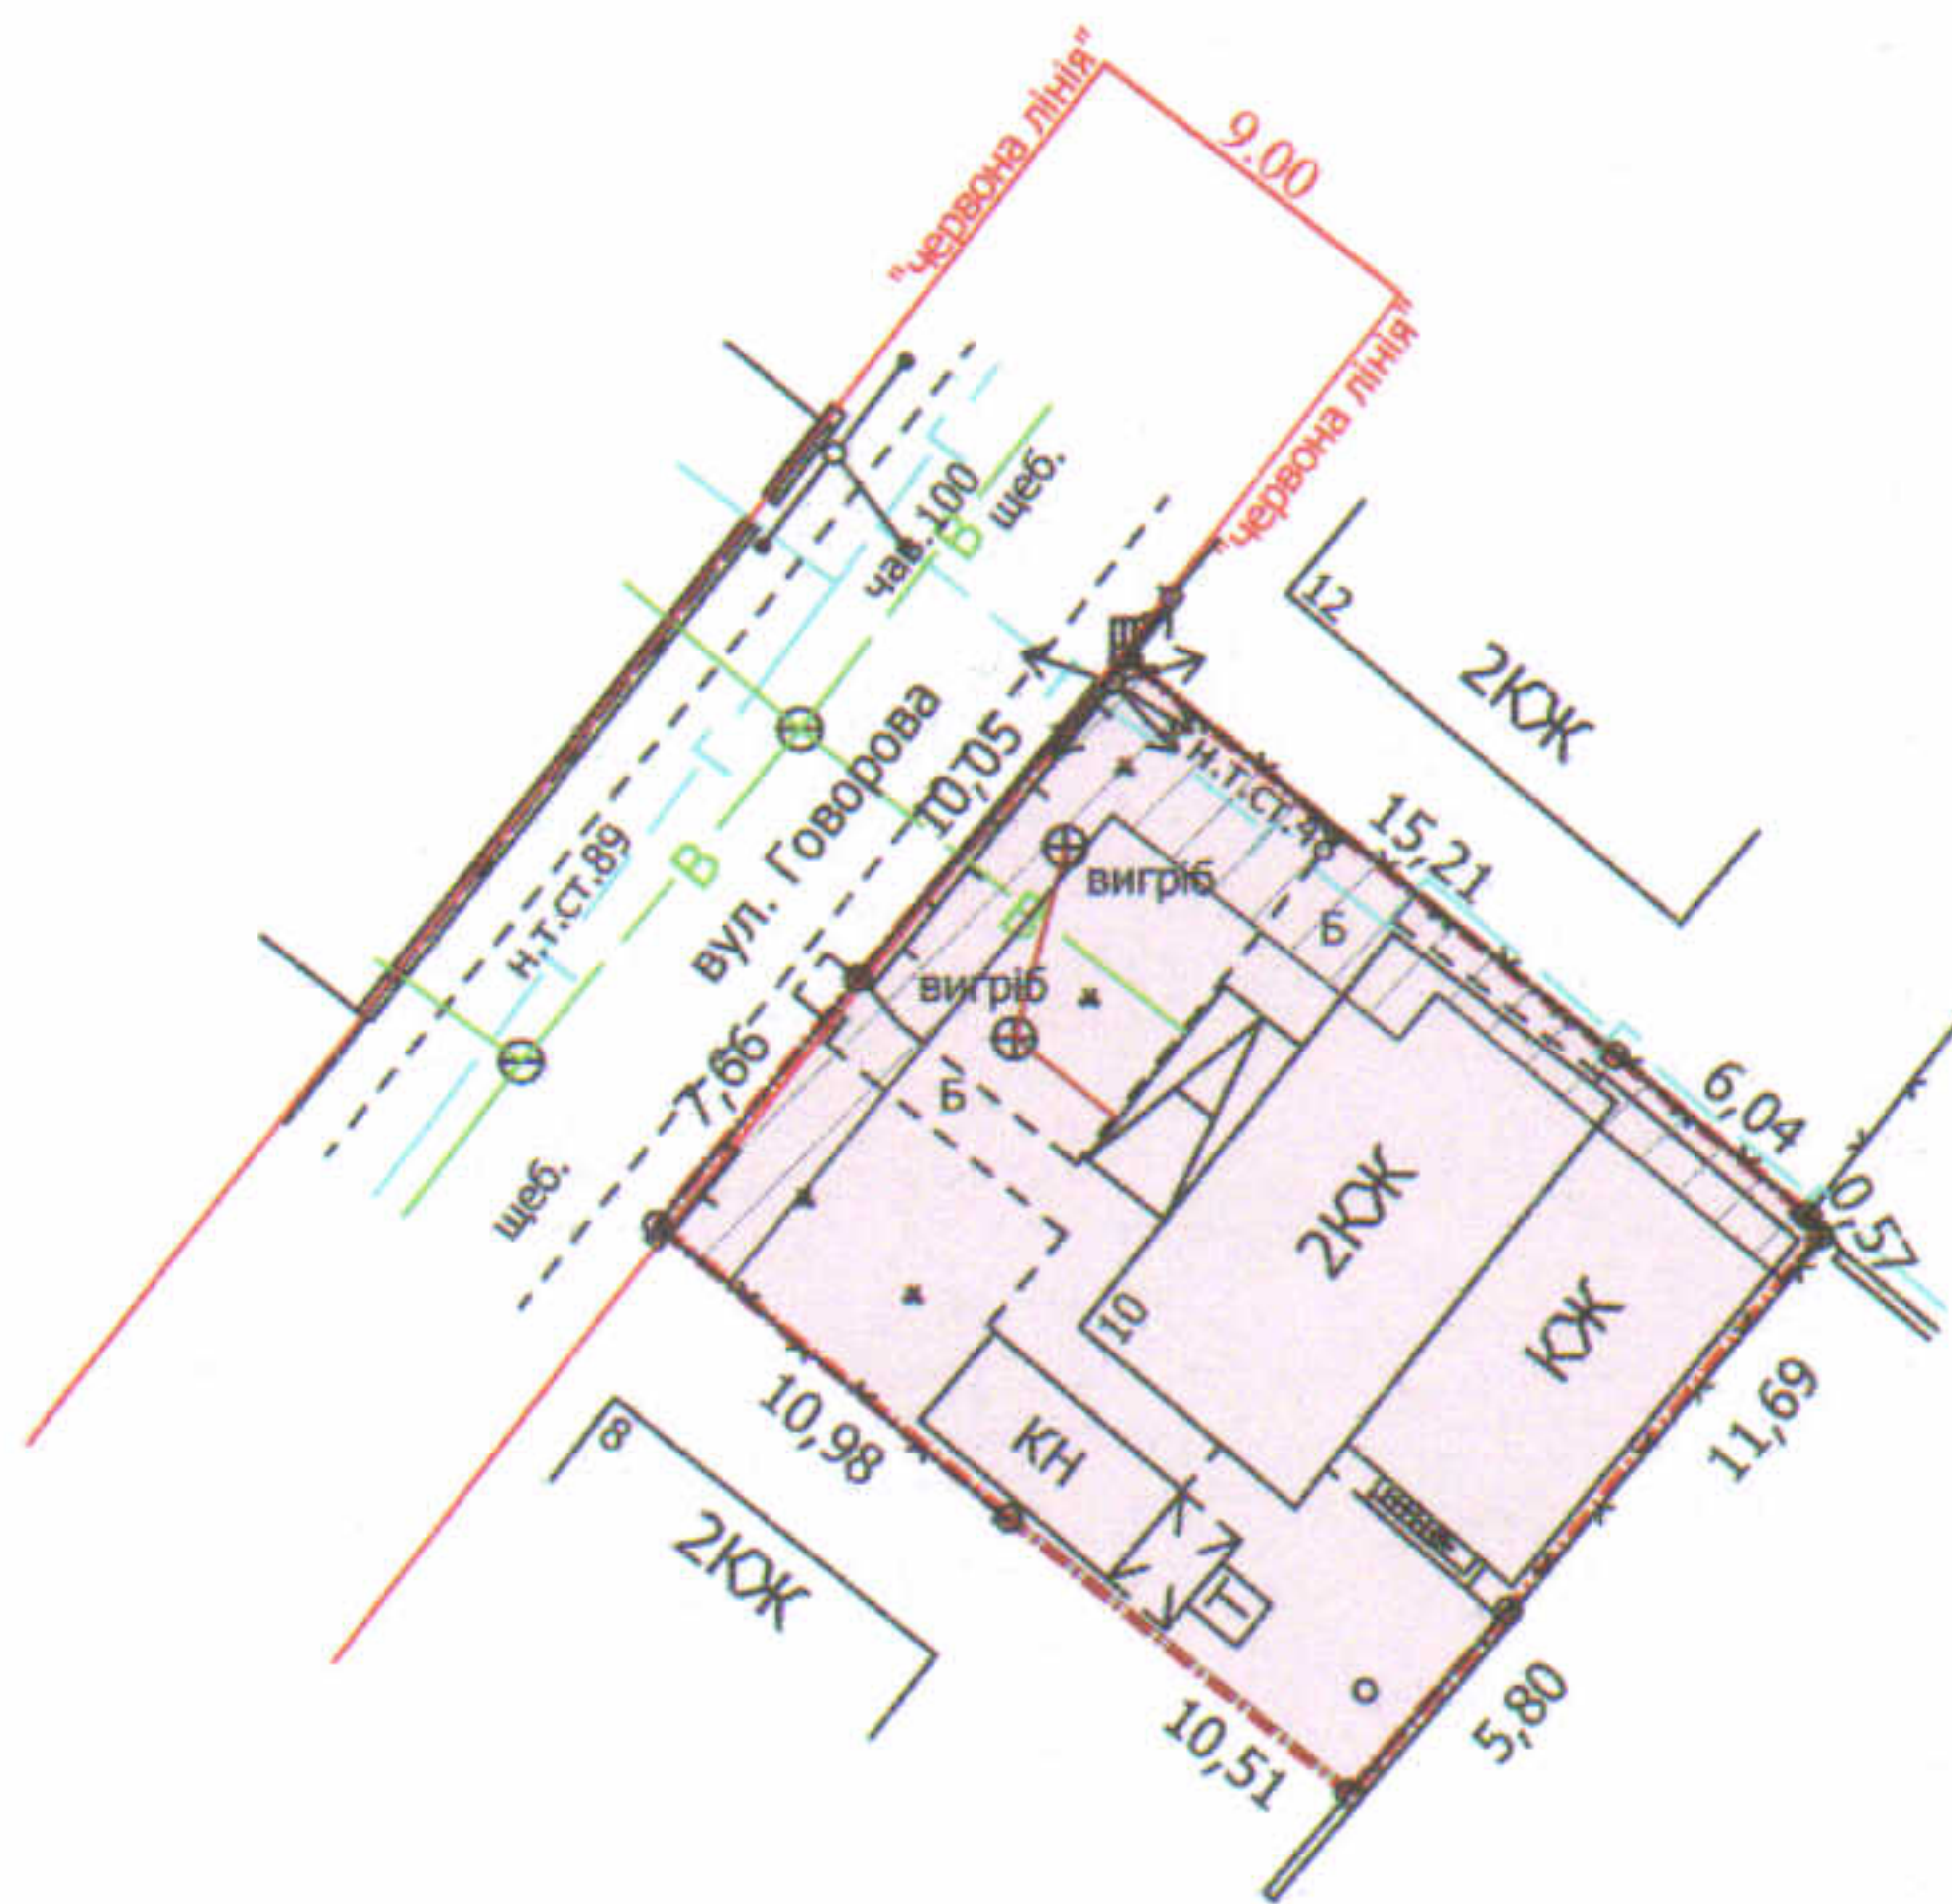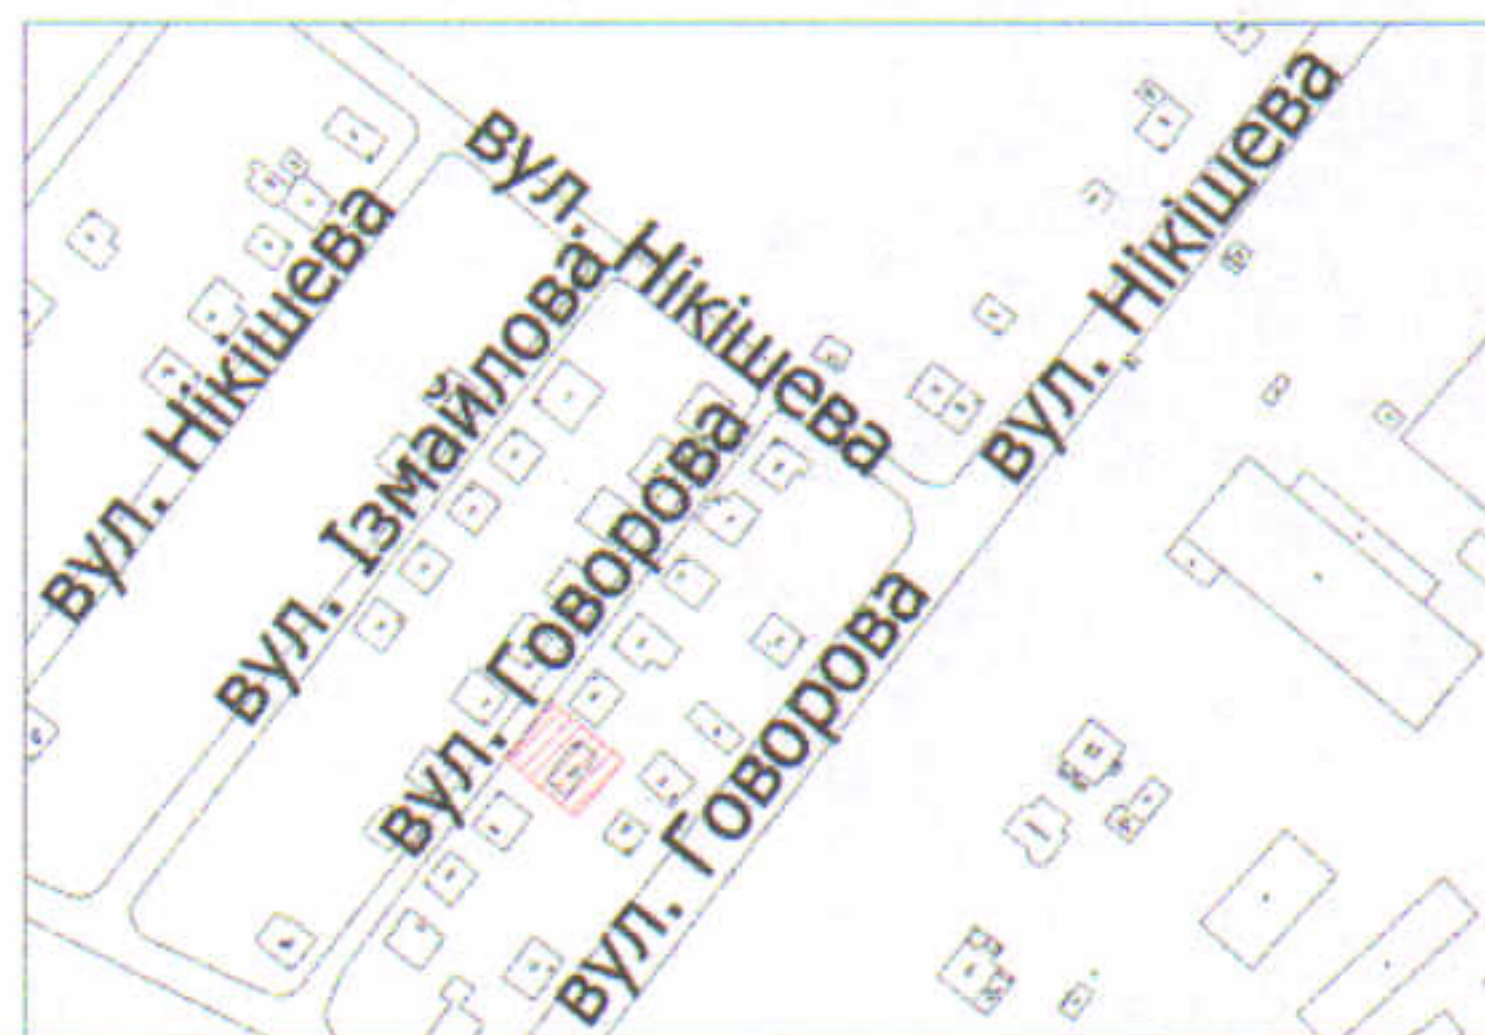

УМОВНІ ПОЗНАЧЕННЯ

0,0386 га

— земельна ділянка, що передається у власність для будівництва та обслуговування жилого будинку, господарських будівель і споруд

0,0083 га

— обмеження, встановлені щодо використання земельної ділянки (охоронні зони навколо інженерних комунікацій (01.08) - водопровід, газопровід, повітряна лінія електропередачі)

СЕКРЕТАР МІСЬКОЇ РАДИ

Юрій БЕЗПЯТКО



Директор	Завадський В.М.	Масштаб 1: 500	
Перевірив	Завадський В.М.		
Виконав	Сілок О.П.	Площа ділянки (га)	3 них
ІПП "Луцькземресурс"			
		0,0386	0,0386