

ПЛАН
земельної ділянки

Додаток до рішення міської ради
№ _____ від "___" _____ 20__ р.

Кадастровий номер: 0710100000:31:097:0059

Адреса: м. Луцьк, вул. Степова, 89


Землекористувачі:

громадянка Беца Ірина Йосипівна (54/100)

громадянка Ващук Лілія В'ячеславівна (31/100)

громадянин Бортник Володимир Йосипович (15/100)

Ситуаційна схема

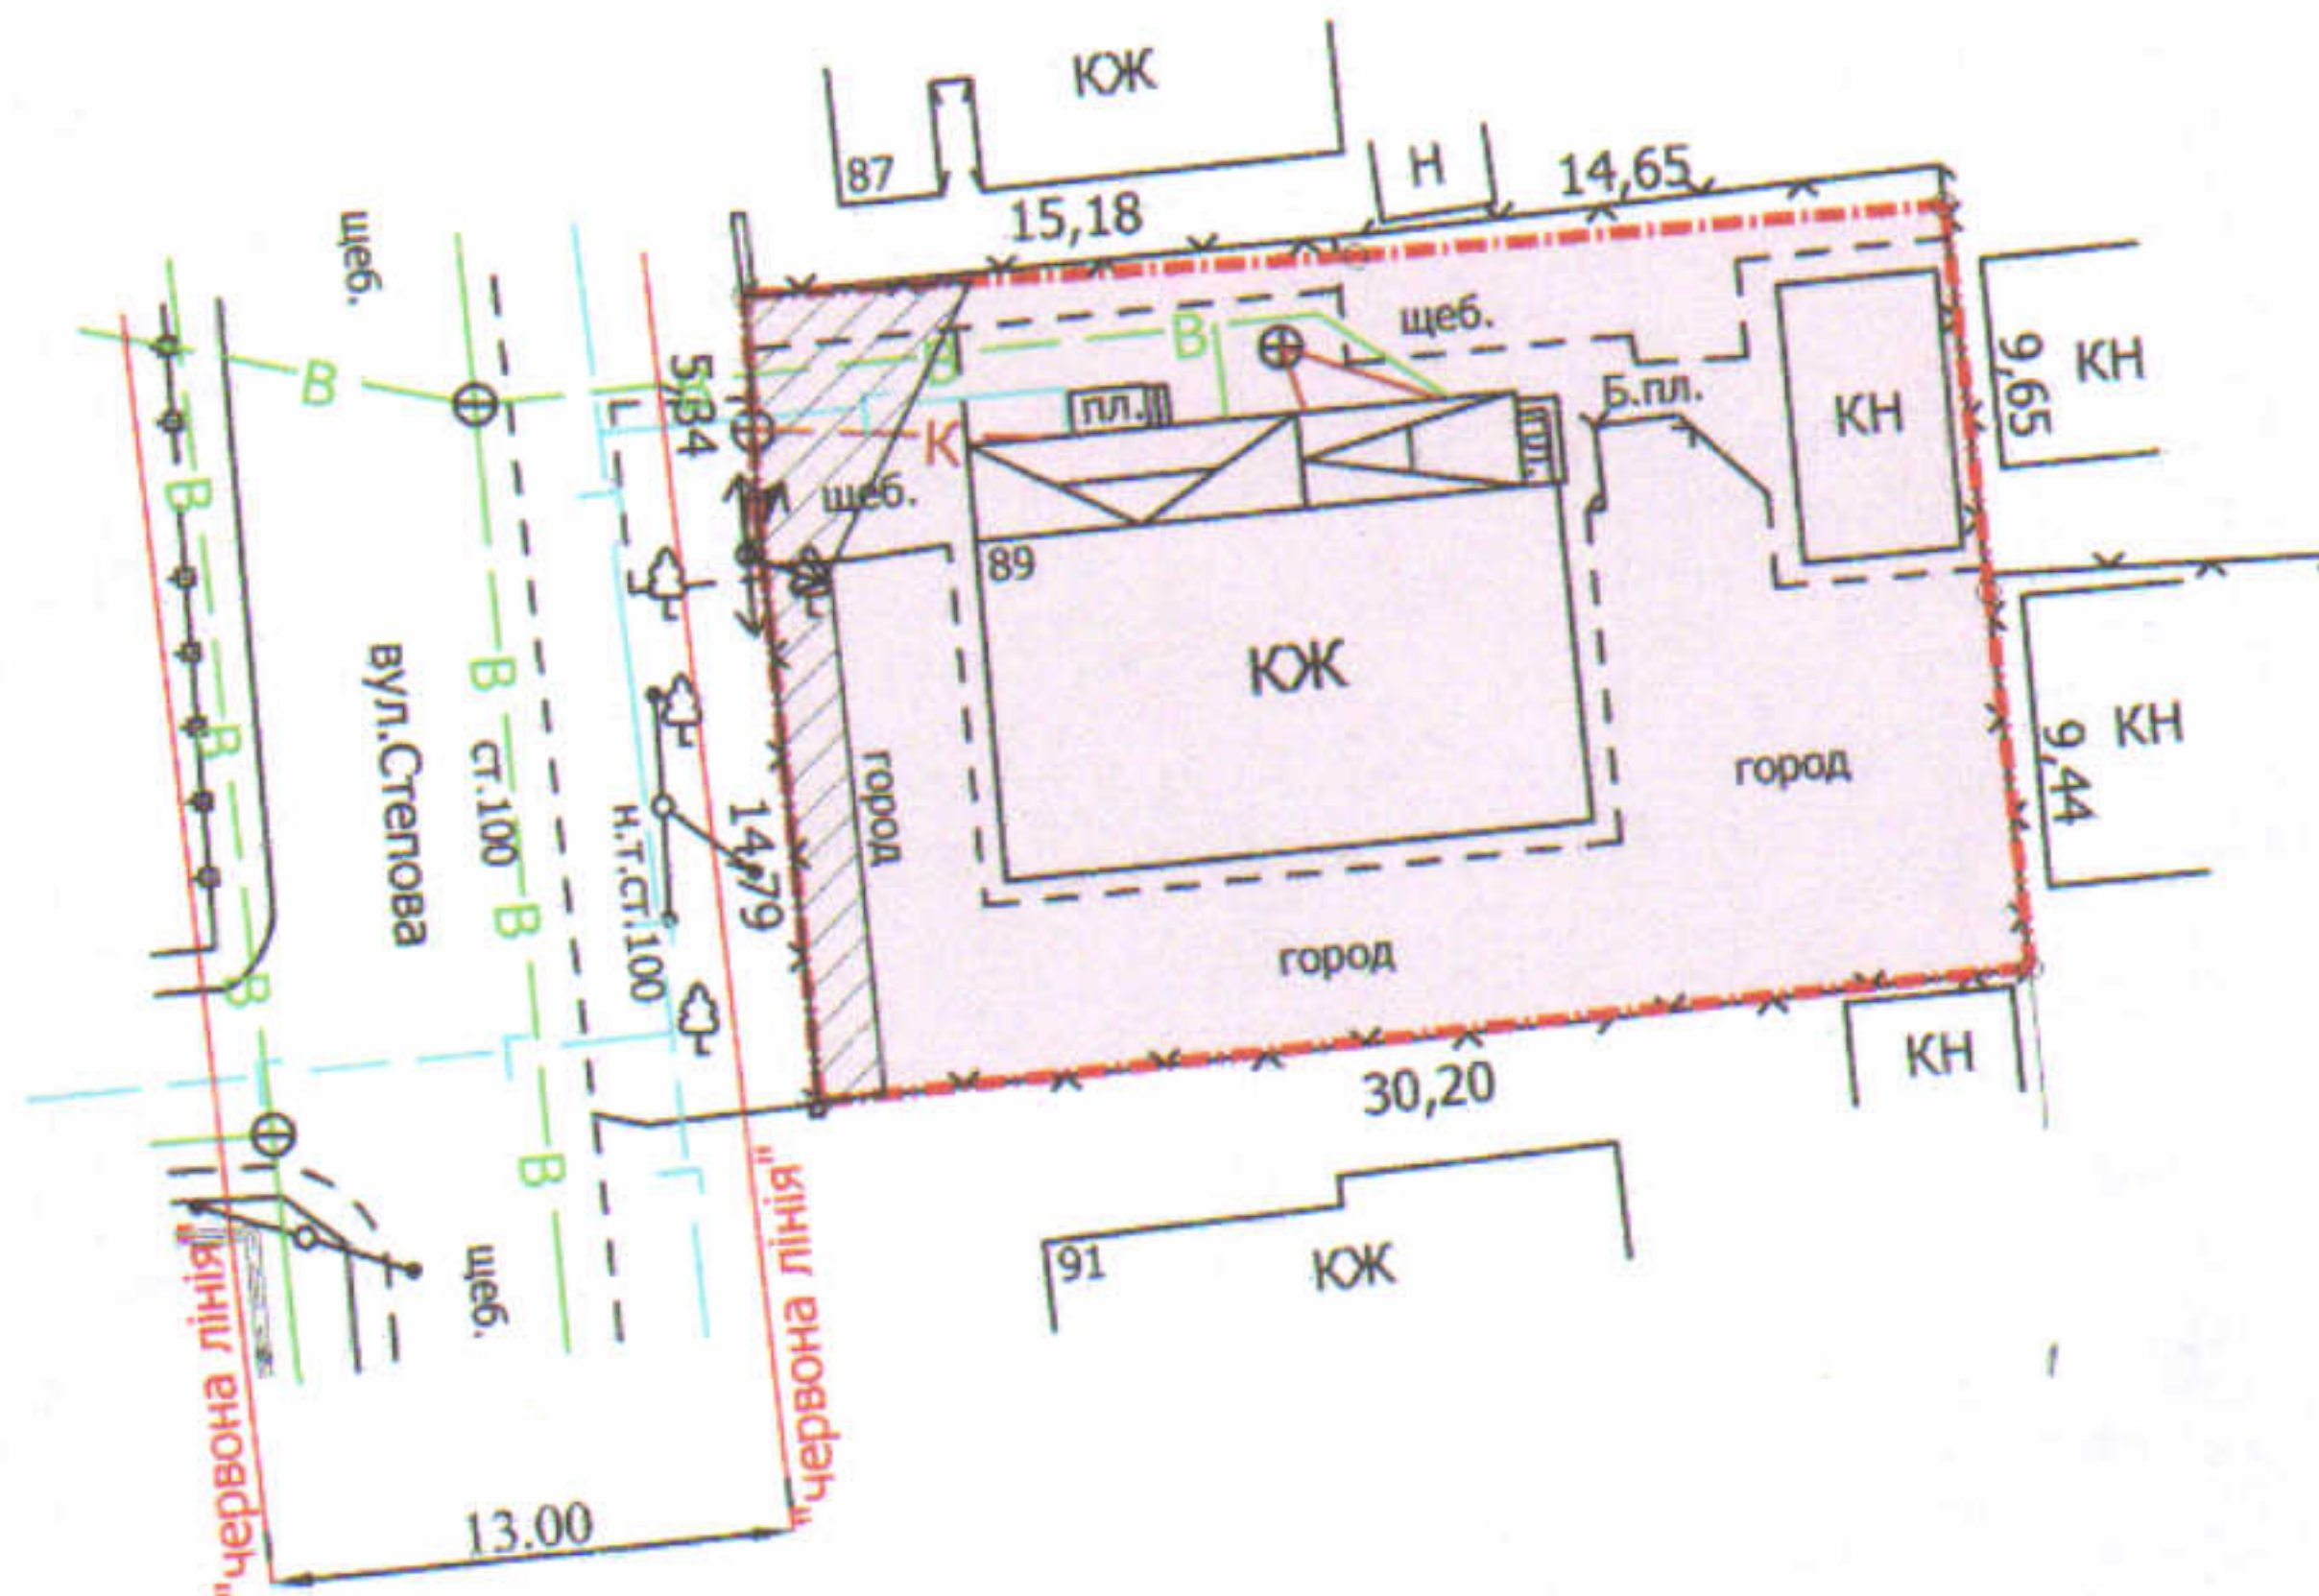

УМОВНІ ПОЗНАЧЕННЯ

- 0,0588 га** — земельна ділянка, що передається у спільну часткову власність для будівництва та обслуговування жилого будинку, господарських будівель і споруд
- 0,0047 га** — обмеження, встановлені щодо використання земельної ділянки (охоронні зони навколо інженерних комунікацій (01.08) - повітряна лінія електропередачі)

СЕКРЕТАР МІСЬКОЇ РАДИ

Юрій БЕЗПЯТКО



ПІП "Луцькземресурс"

Директор: Завадський В.М.
Перевірив: Завадський В.М.
Виконав: Сілюк О.П.

Масштаб 1: 500

Площа ділянки (га)	З них	
	у власність	в оренду
0,0588	0,0588	-