

ПЛАН земельної ділянки

Додаток до рішення міської ради
№ _____ від "___" _____ 202_р.


Ситуаційна схема



Кадастровий № : 0710100000:31:153:0683

Адреса: м. Луцьк, вул. Володимирська,
садівниче товариство "Дружба" № 516

Землекористувач:
громадянин Григорук Михайло Михайлович

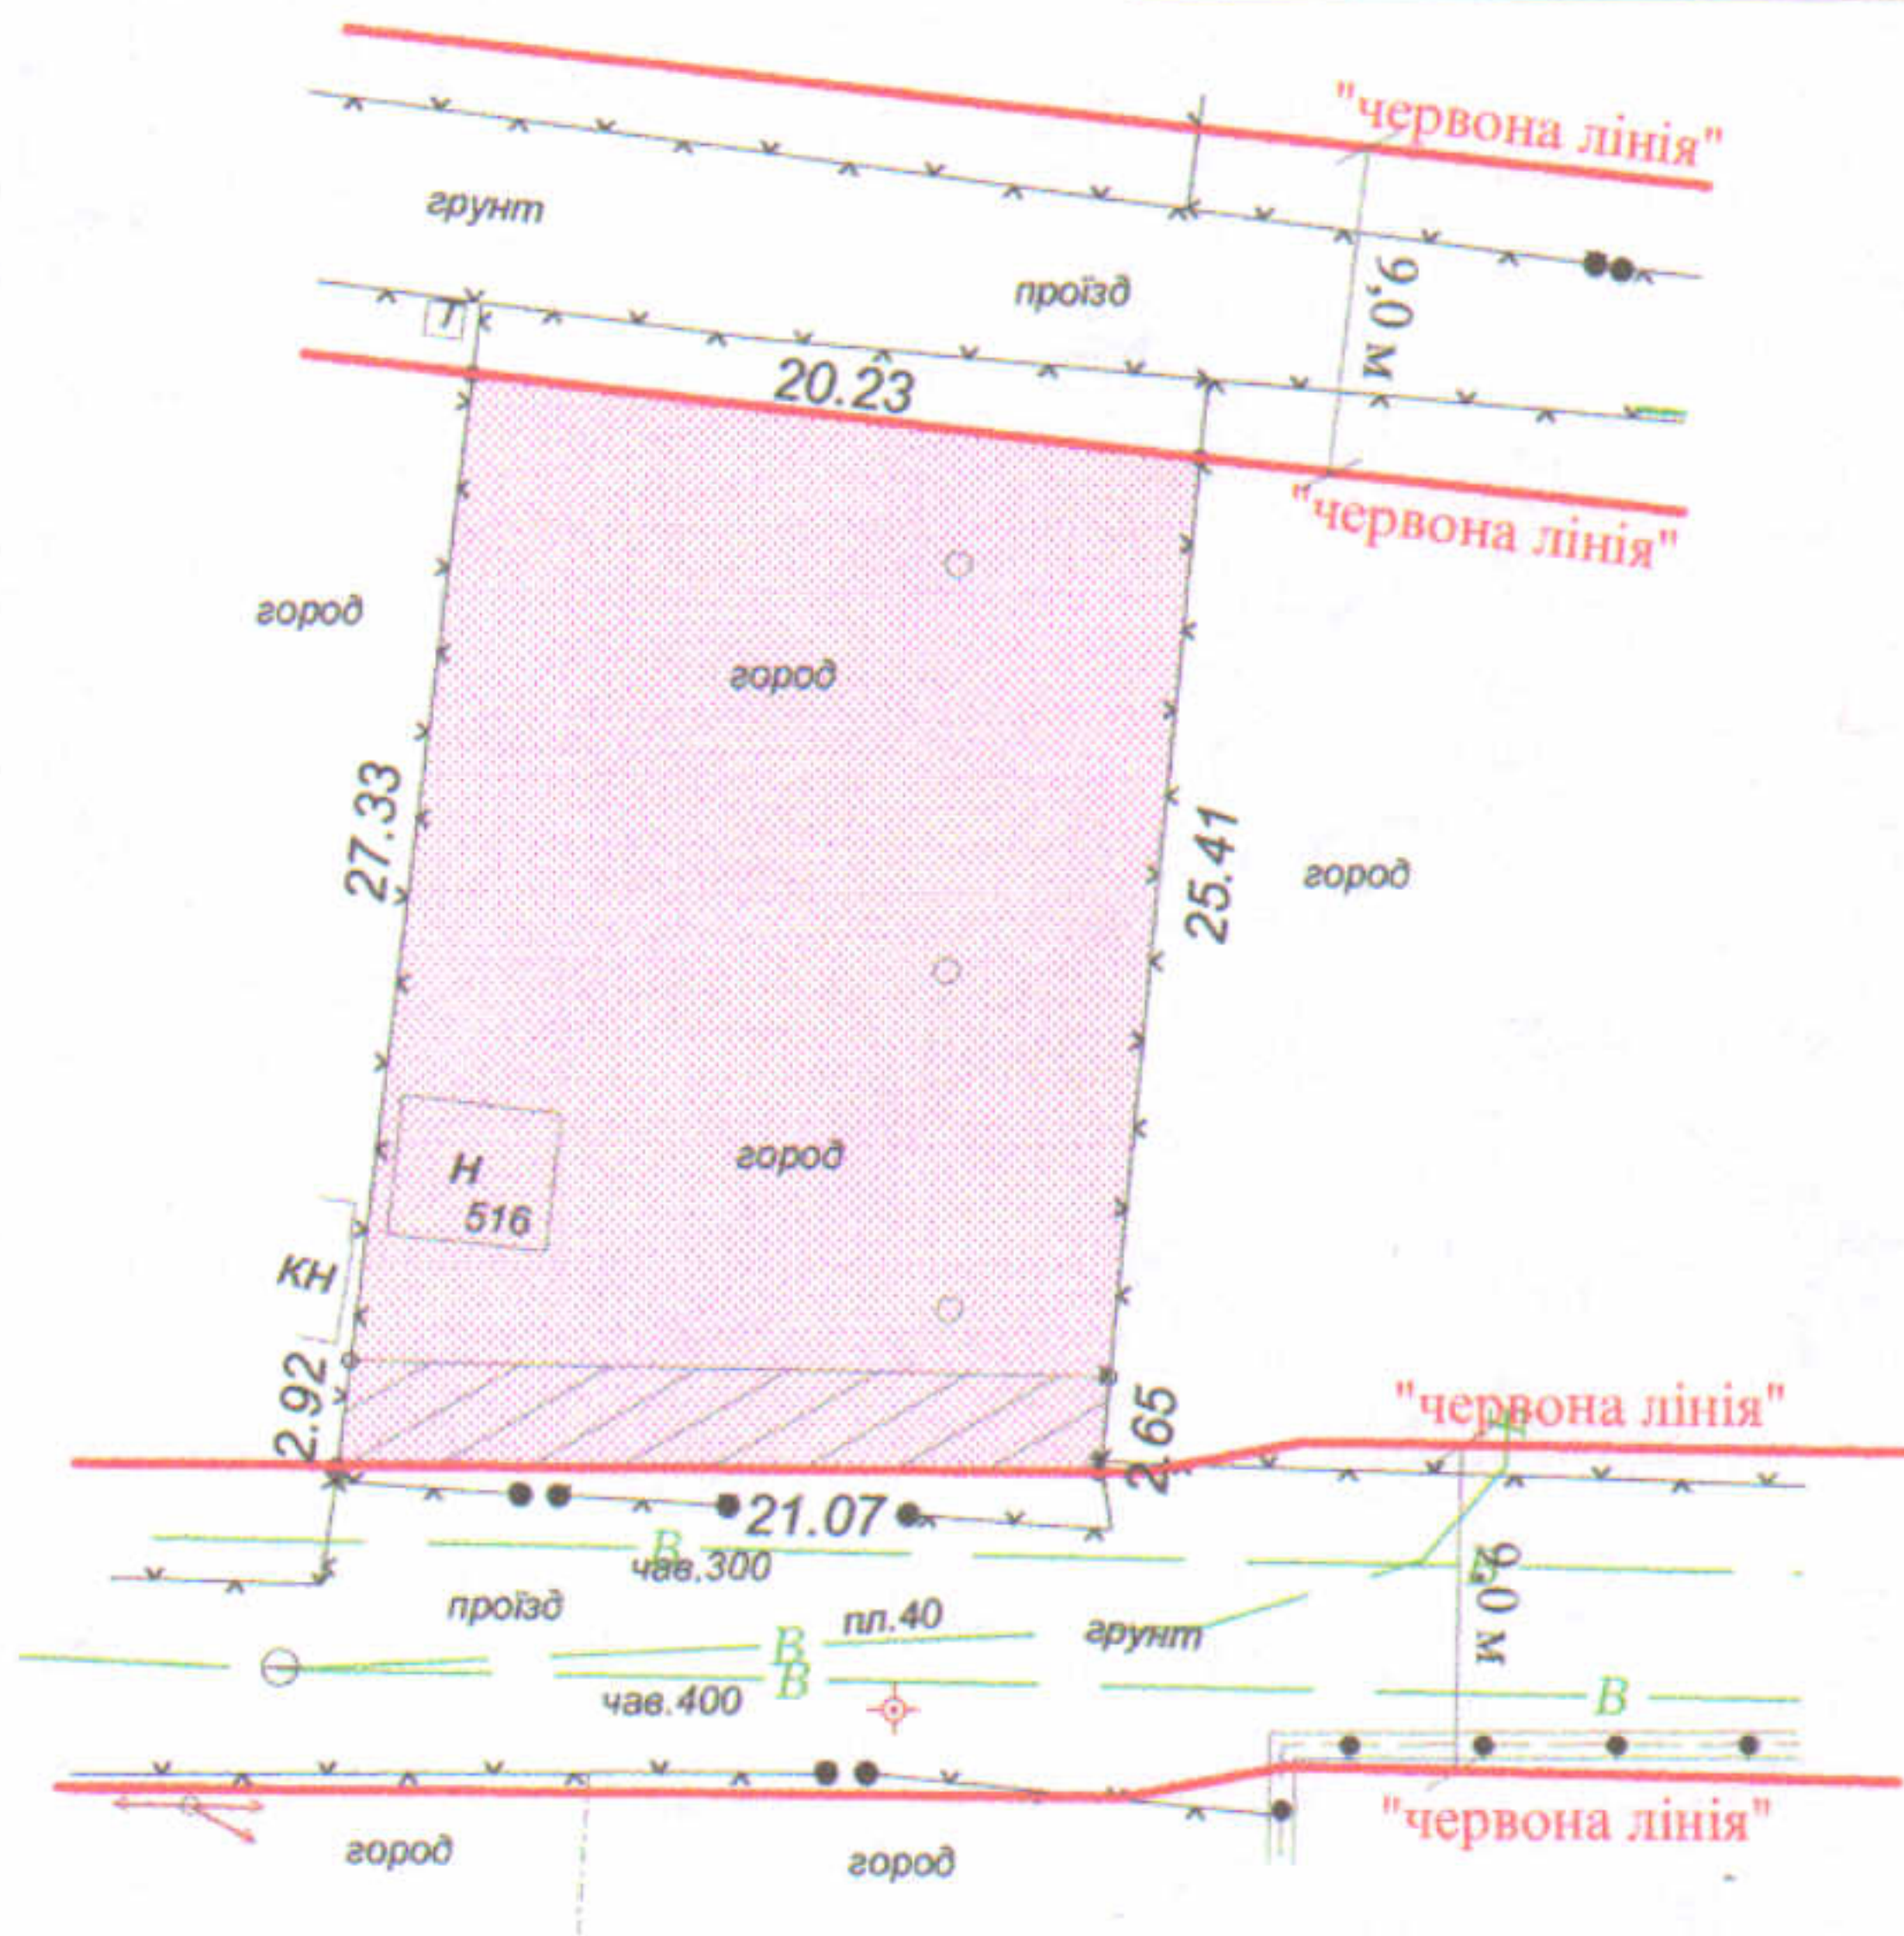

УМОВНІ ПОЗНАЧЕННЯ

0,0600 га - земельна ділянка, що передається у власність для ведення садівництва

0,0058 га - обмеження, встановлені щодо використання земельної ділянки (охоронні зони навколо інженерних комунікацій (01.08) - водопровід)

СЕКРЕТАР МІСЬКОЇ РАДИ

Юрій БЕЗПЯТКО

Підприємець
О.В.Холодков
ФІЗИЧНА ОСОБА-ПІДПРИЄМЕЦЬ
ХОЛОДКОВ ОЛЕКСАНДР
ВОЛОДИМИРОВИЧ

Масштаб 1 : 500

Площа ділянки (га)	З них
	у власність
0,0600	0,0600