



**ПЛАН**  
земельної ділянки

**Ситуаційна схема**

Кадастровий № : 0710100000:34:109:0237

Адреса: м. Луцьк, вул. Дубнівська,  
садівниче товариство "Маяк" № 349

Землекористувач:  
громадянка Светлова Галина Миколаївна

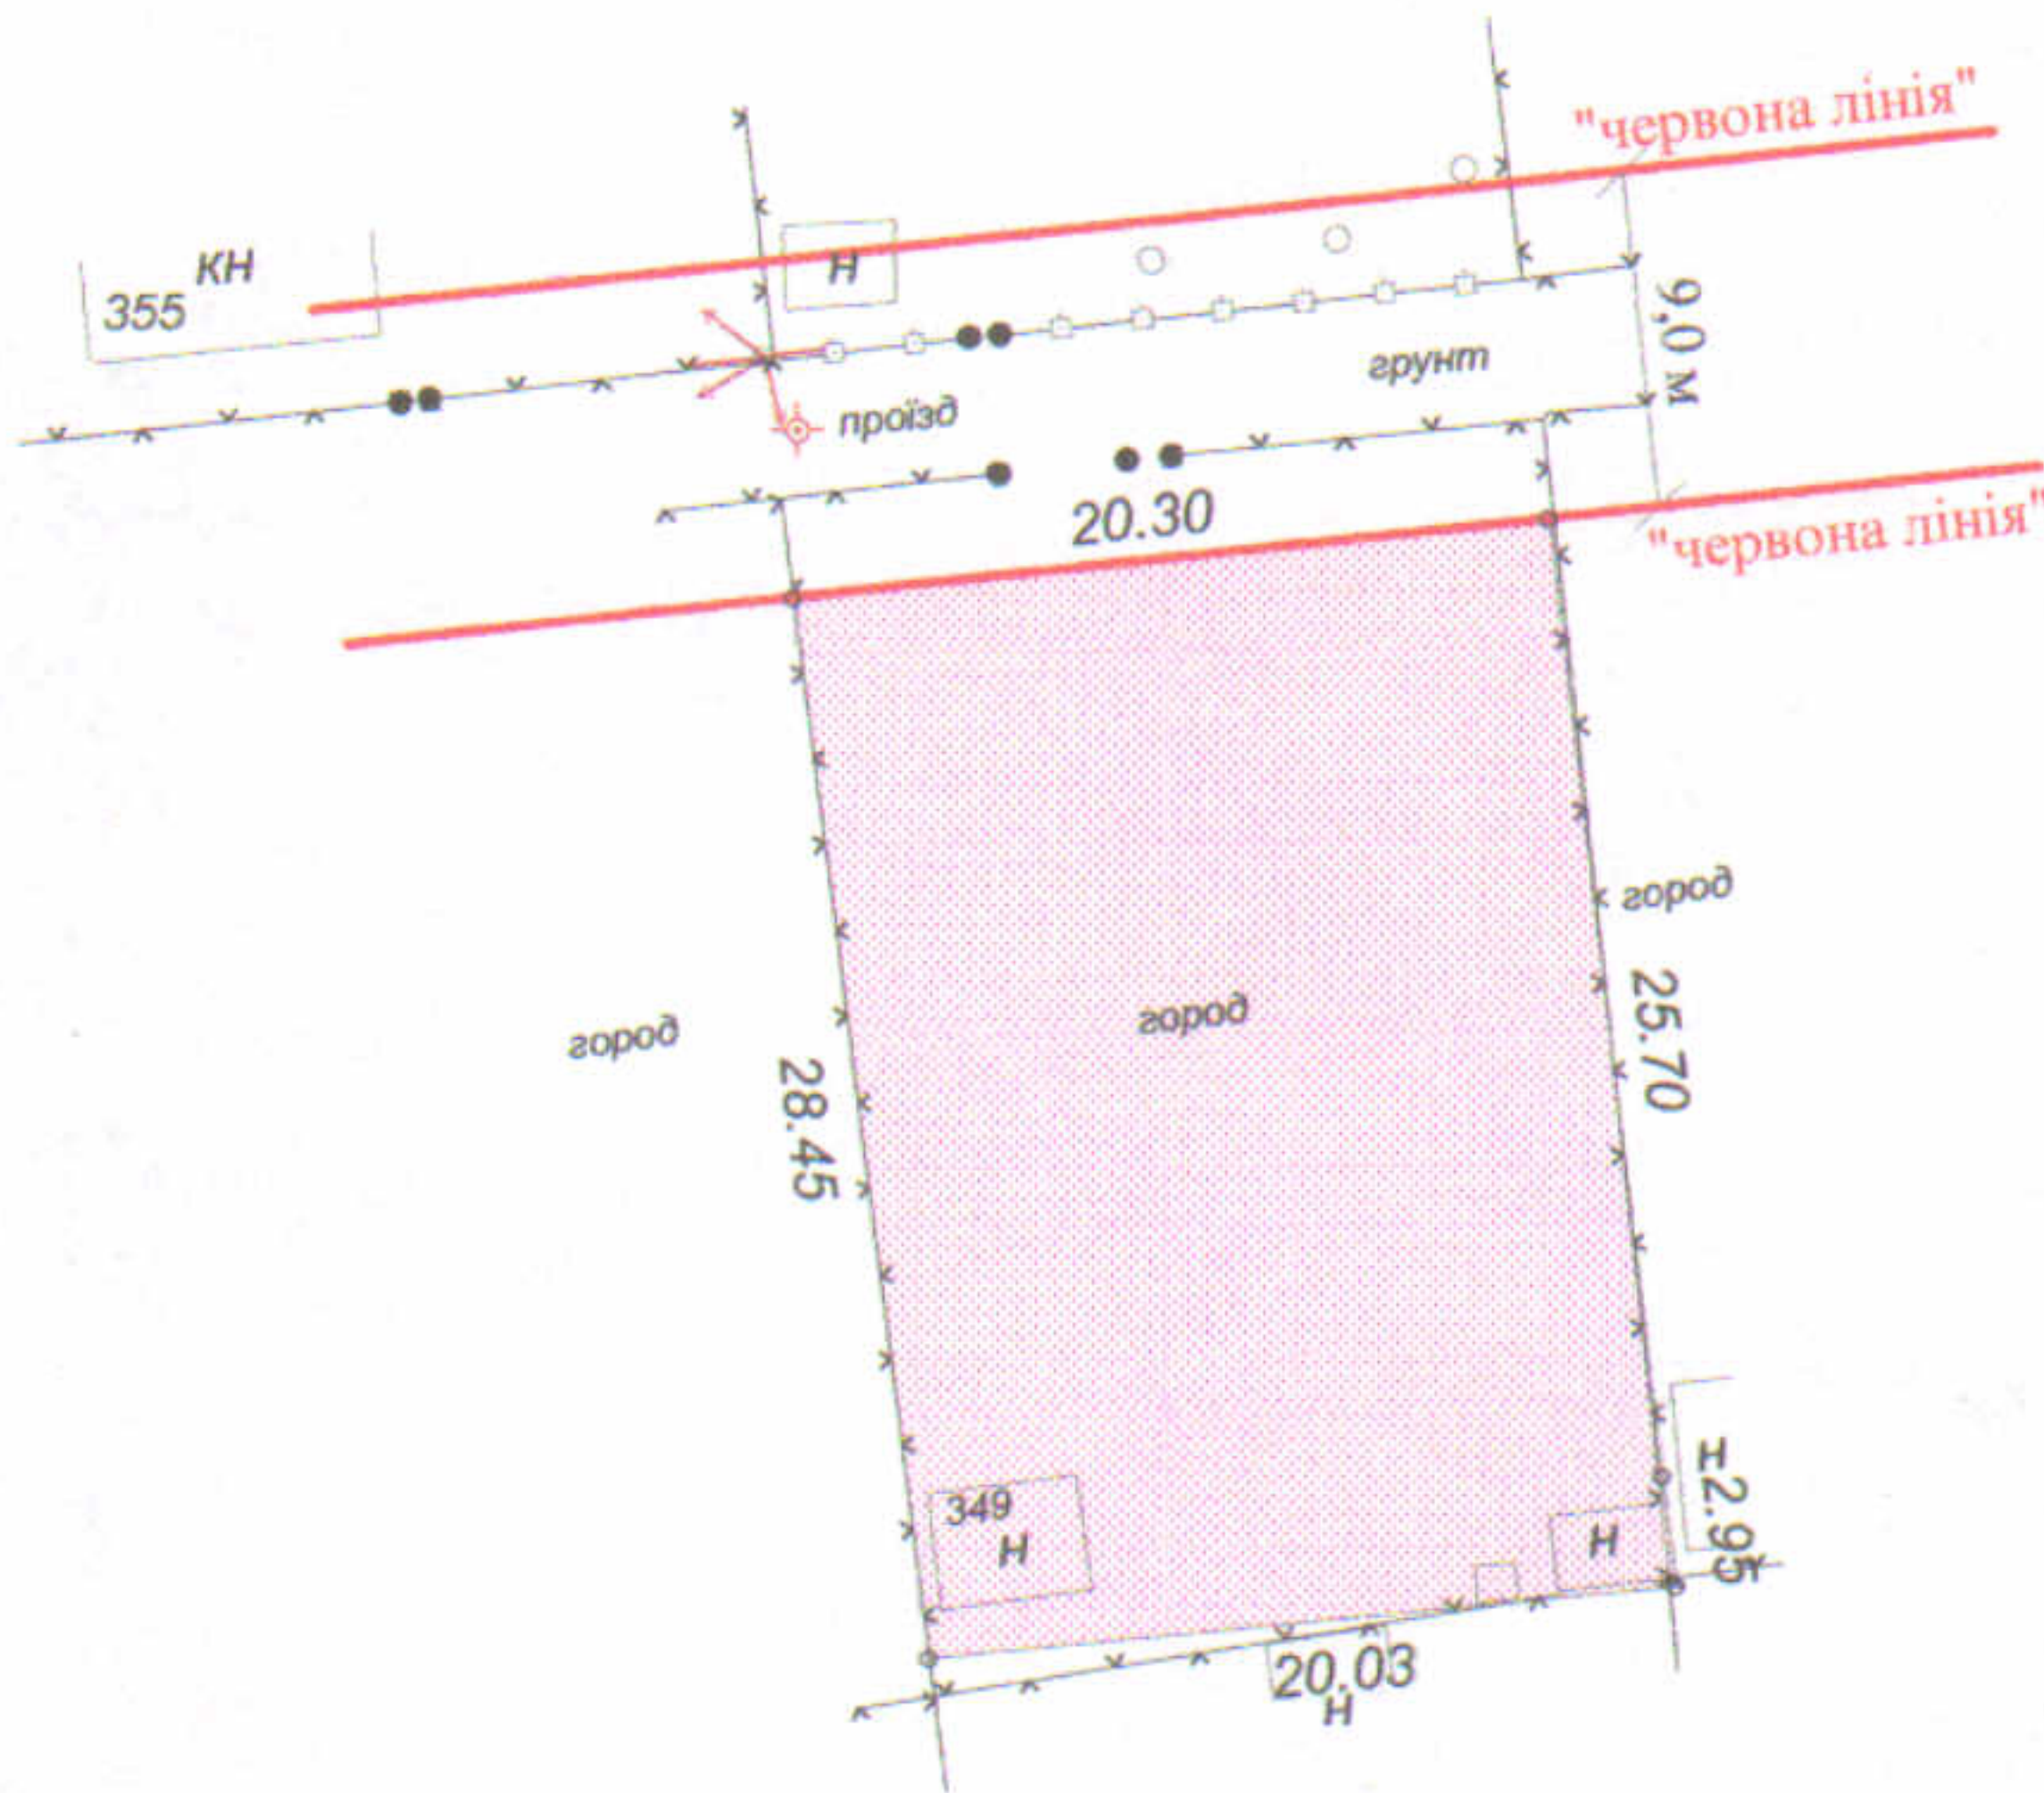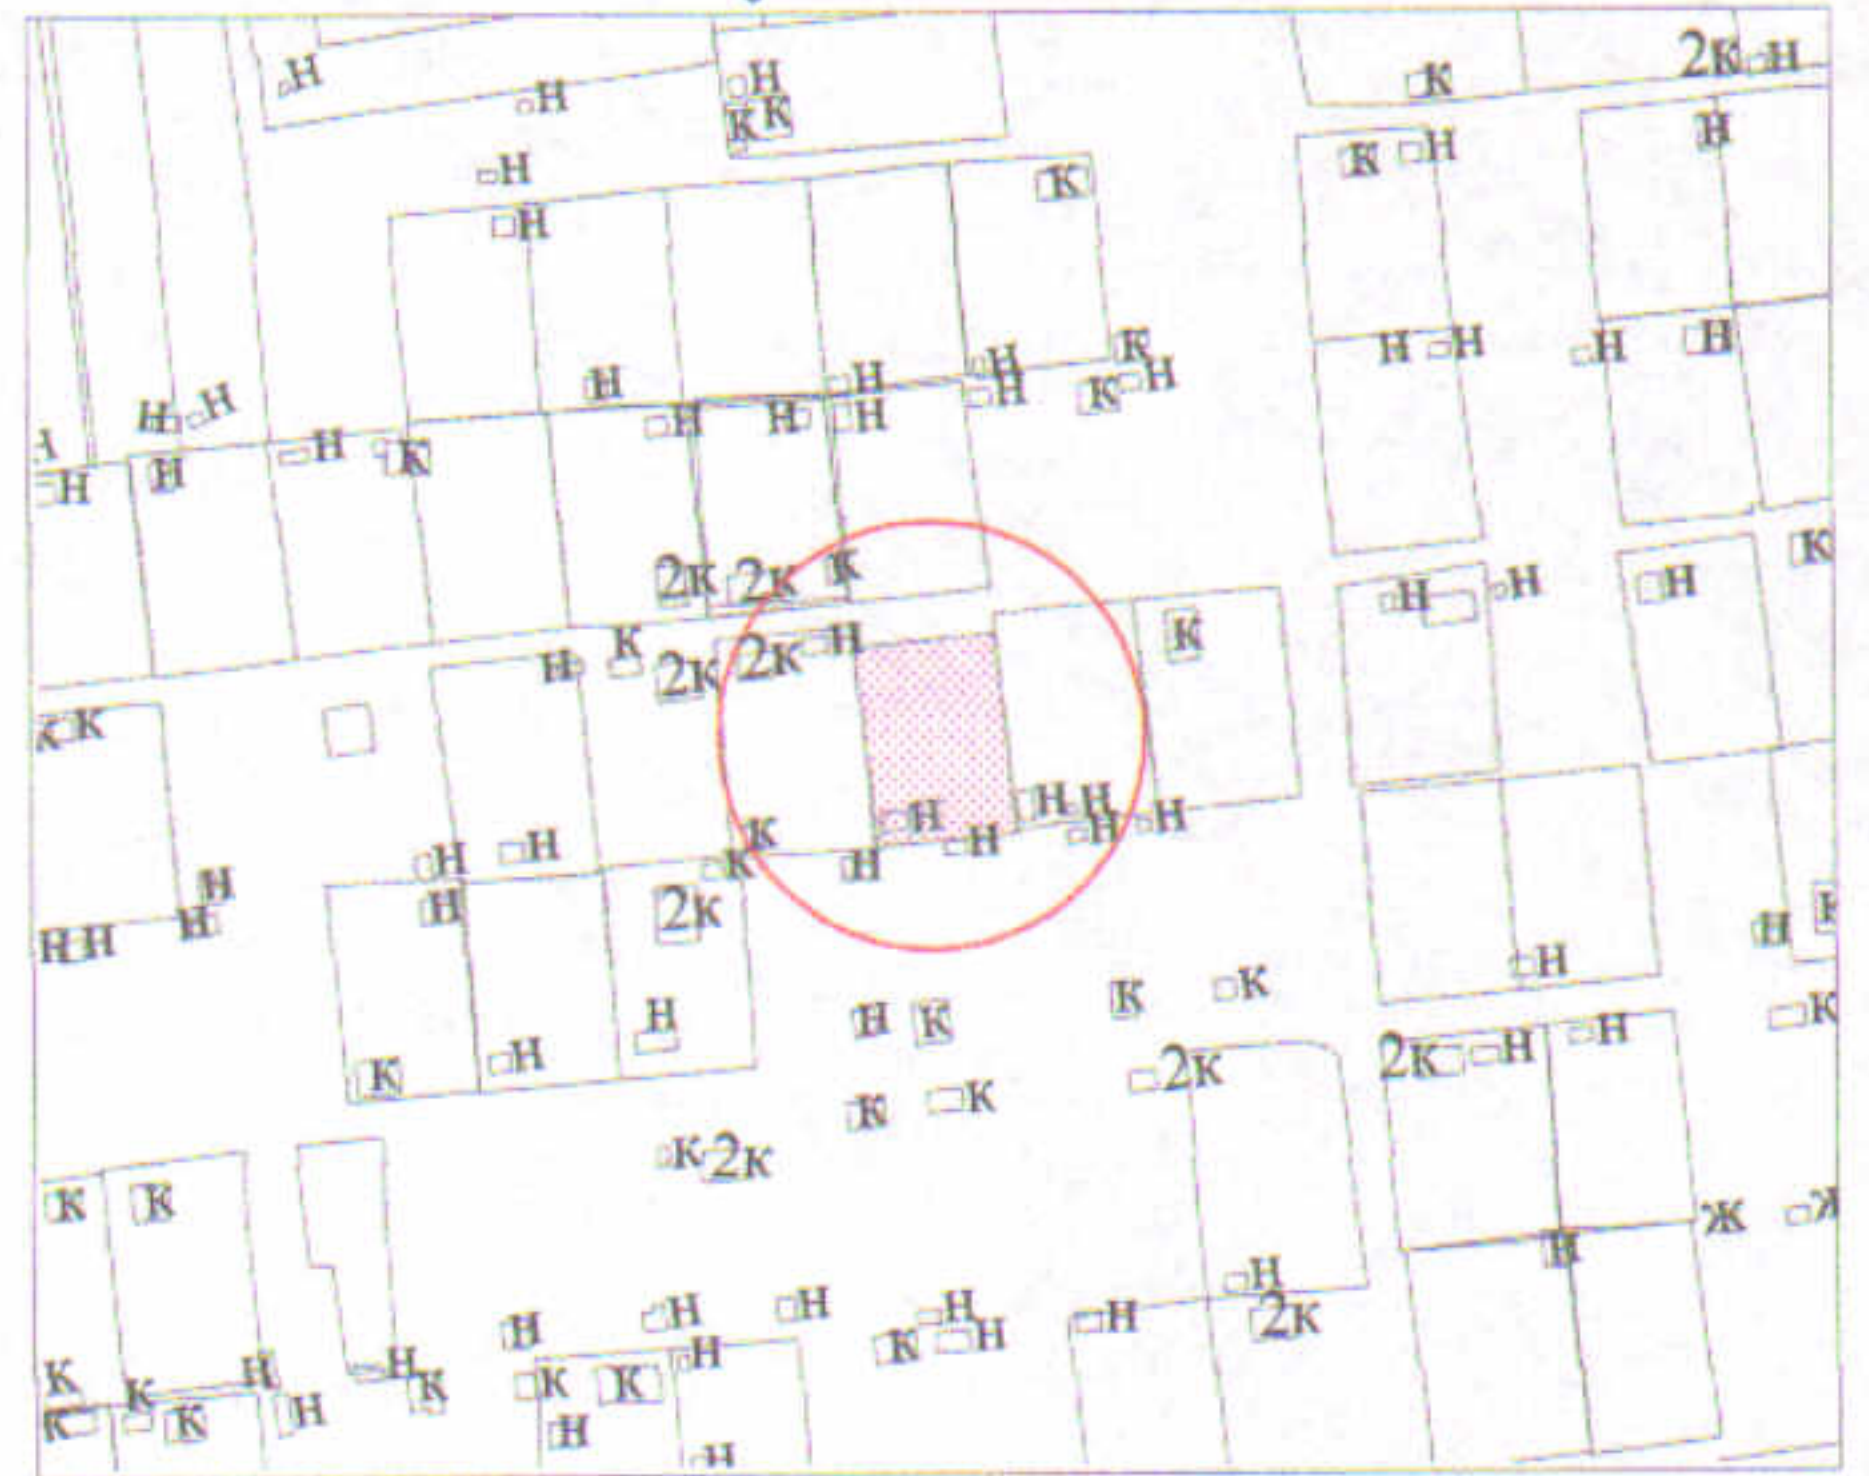

**УМОВНІ ПОЗНАЧЕННЯ**

**0,0575 га** - земельна ділянка, що передається у власність для ведення садівництва

СЕКРЕТАР МІСЬКОЇ РАДИ

Юрій БЕЗПЯТКО

СЕРТИФІКОВАНИЙ  
ІНЖЕНЕР  
ЗЕМЛЕВПОРЯДНИК  
**Підприємець**  
ОЛЕКСАНДР  
ВОЛОДИМИРОВИЧ  
№ 013824  
**ФІЗИЧНА ОСОБА-ПІДПРИЄМЕЦЬ**  
**ХОЛОДКОВ ОЛЕКСАНДР**  
**ВОЛОДИМИРОВИЧ**

Масштаб 1 : 500

Площа  
ділянки  
(га)

З них

у власність

0,0575

0,0575