

ПЛАН  
земельної ділянки

Додаток до рішення міської ради  
№ \_\_\_\_\_ від "\_\_\_" \_\_\_\_\_ 20\_\_ р.

Кадастровий номер: 0710100000:21:032:0014



Адреса: м. Луцьк, вул. Ковельська, 45-а

Землекористувач:

фізична особа-підприємець Чахрайчук Ольга

Олександрівна

Ситуаційна схема

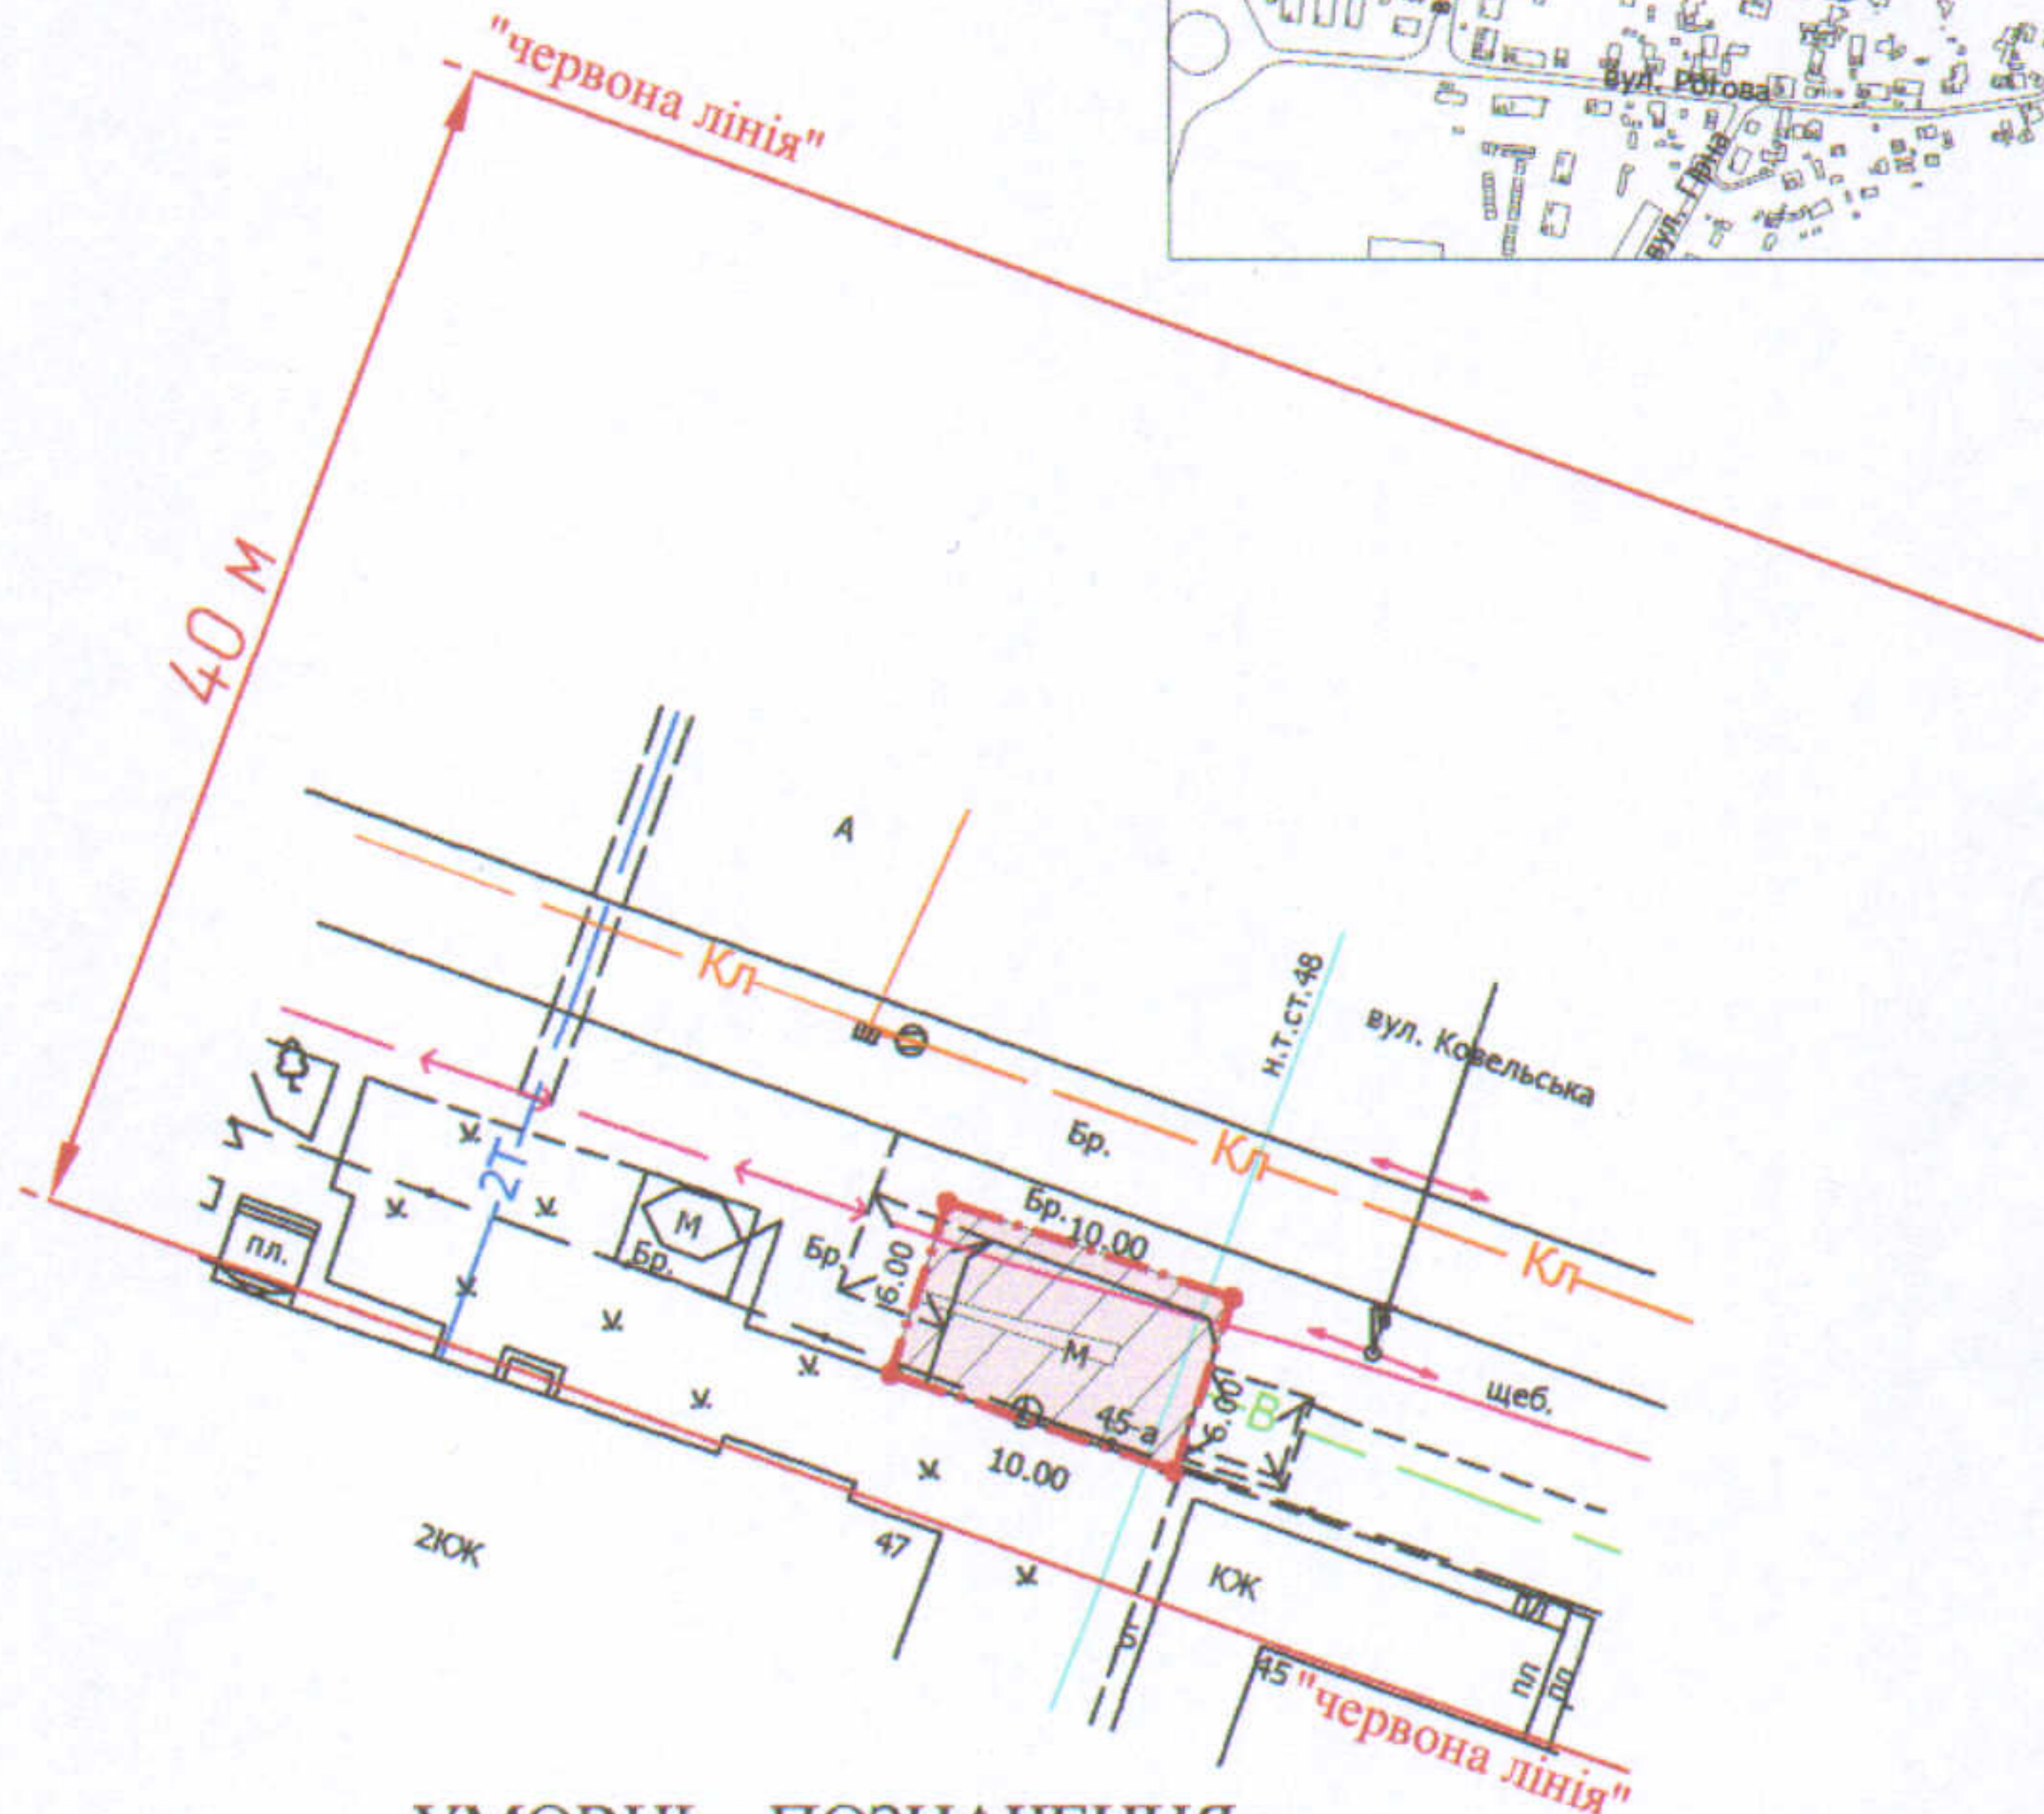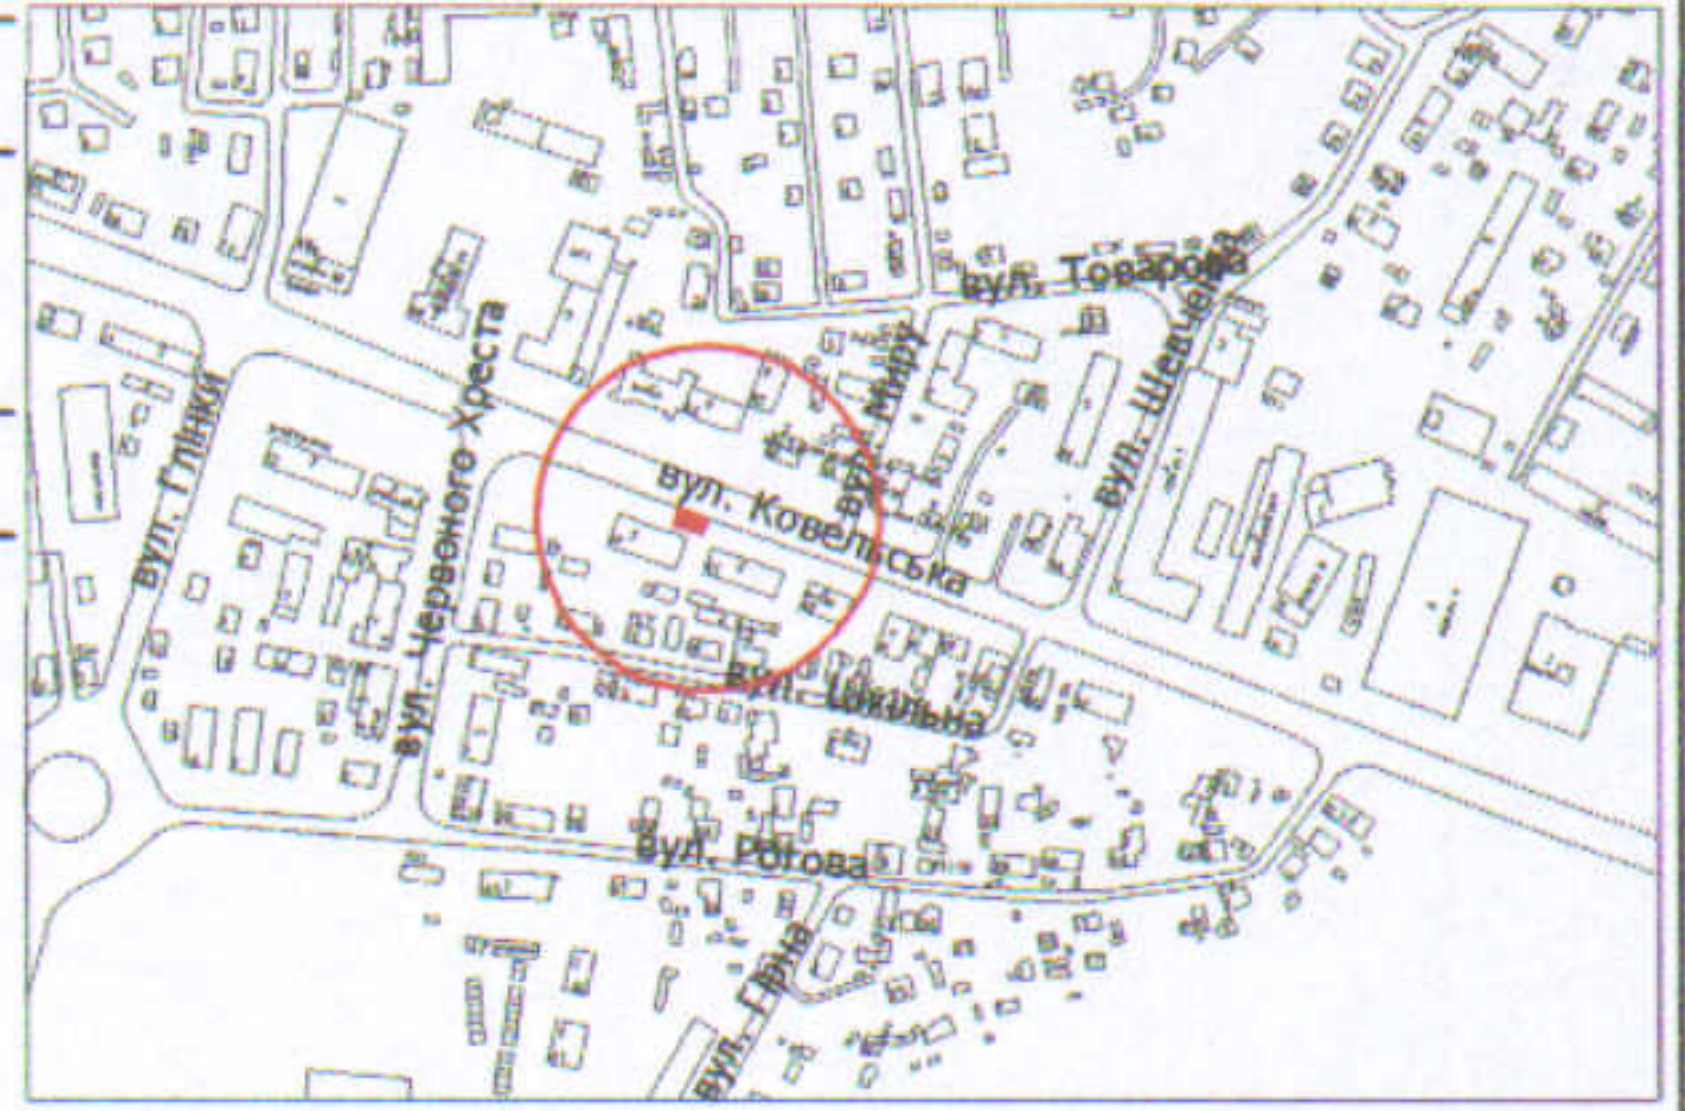

УМОВНІ ПОЗНАЧЕННЯ

- 0,0060 га** — земельна ділянка, що надається в оренду для будівництва та обслуговування критої зупинки автотранспорту з торговим павільйоном
- 0,0060 га** — земельна ділянка, що була надана в оренду ФОП Дроздову А.В. згідно з договором оренди землі від 23.09.2004 за № 243
- 0,0057 га** — обмеження, встановлені щодо використання земельної ділянки (охоронна зона навколо інженерних комунікацій (01.08) - підземна кабельна лінія електропередачі, підземна кабельна лінія електроз'язку, газопровід, повітряна лінія електропередачі )

СЕКРЕТАР МІСЬКОЇ РАДИ

Юрій БЕЗПЯТКО

Директор	<i>А.І. Крисак</i>	А.І. Крисак	Масштаб 1: 500	
Відповідальний за якість робіт	<i>Д.В. Галецький</i>	Д.В. Галецький		
Виконав	<i>О.А. Ємець</i>	О.А. Ємець	Площа ділянки (га)	3 них
	<i>ТЗОВ "ГЦНПІ"</i>	ДМИТРО ВАДИМОВИЧ		0,0060
				0,0060