

ПЛАН
земельної ділянки

Додаток до рішення міської ради
№ _____ від "___" "___" _____ 20__ р.


Кадастровий №: 0710100000:11:149:0040

Адреса: м. Луцьк, пр-т Волі, 8-а

Землекористувач:

громадянин Бойко Михайло Павлович

Ситуаційна схема

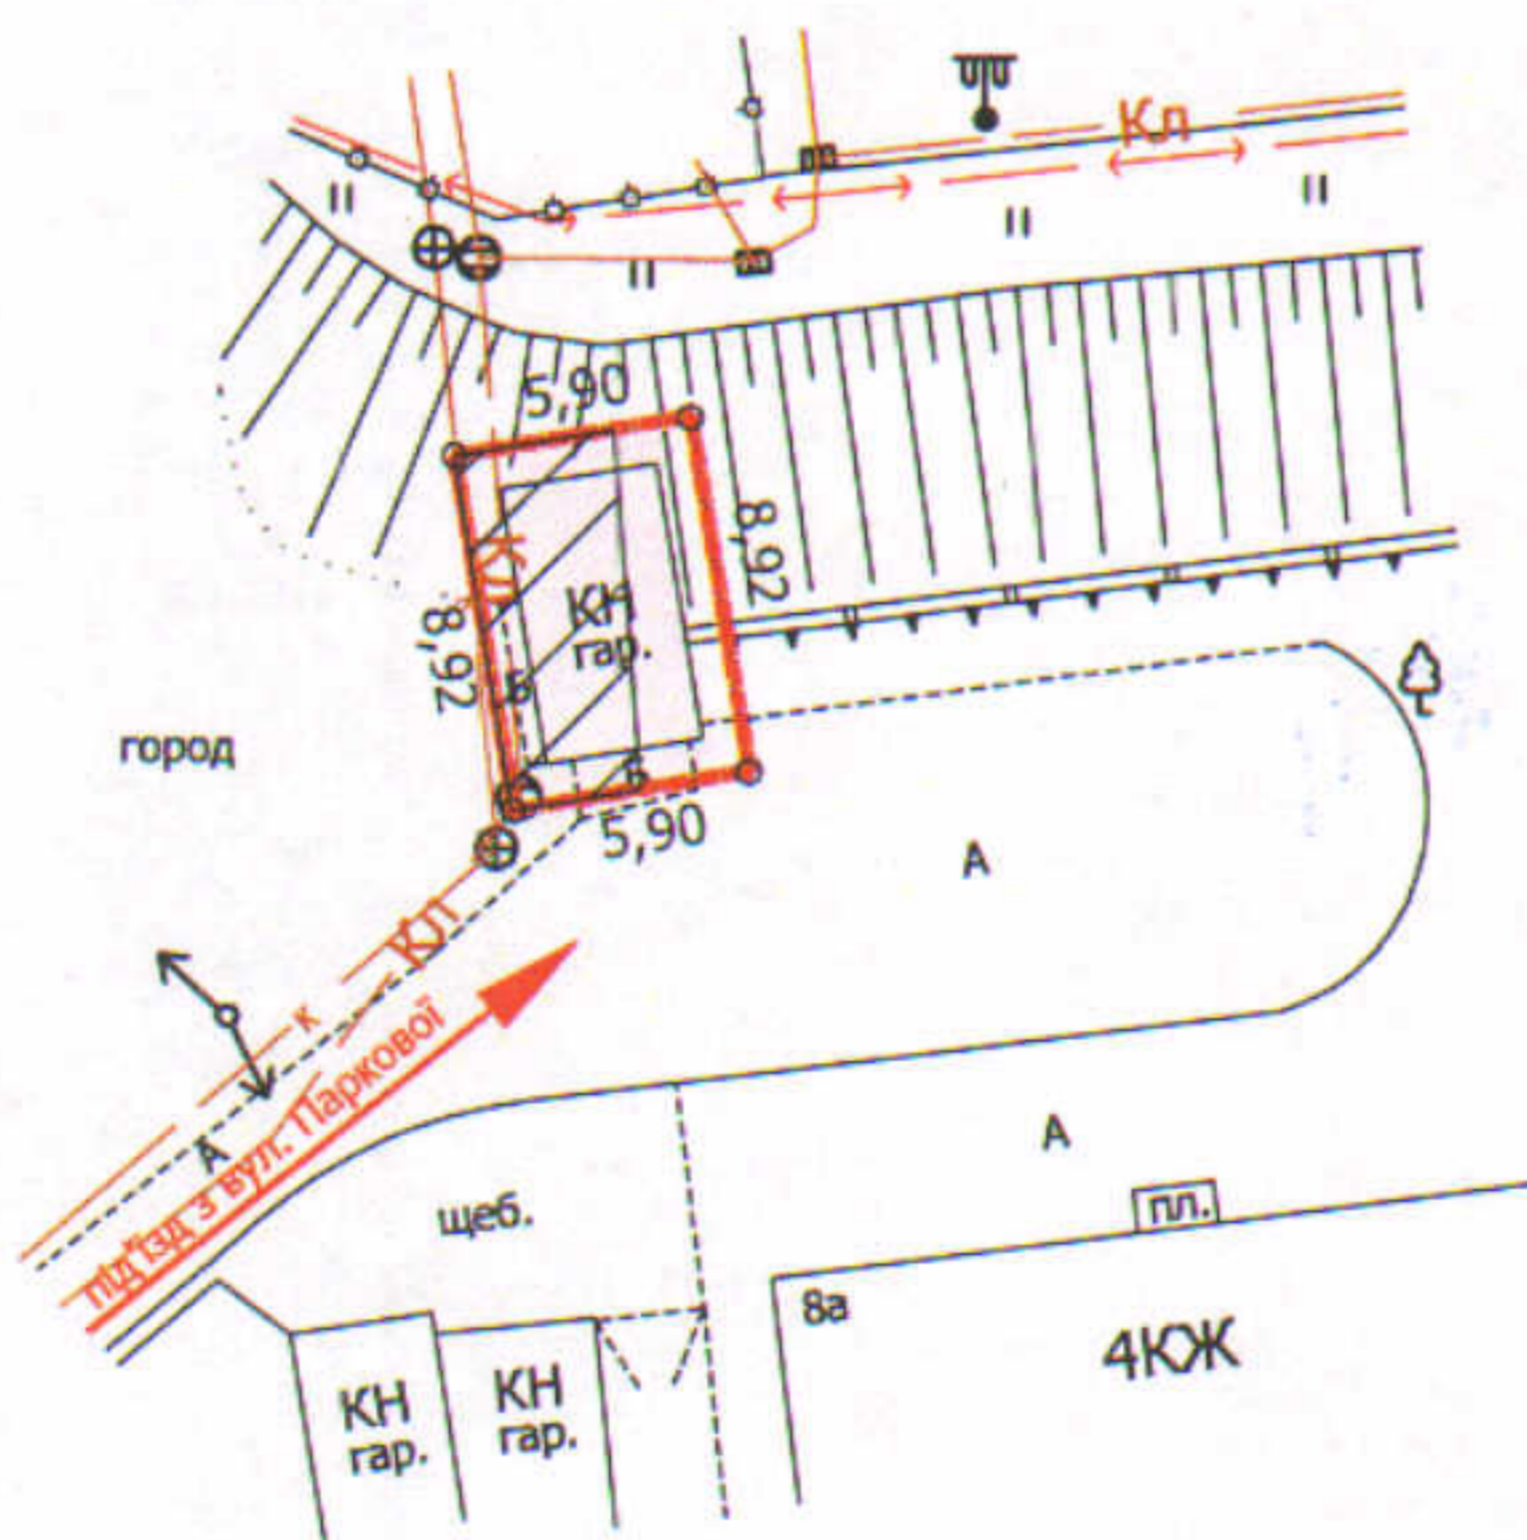

УМОВНІ ПОЗНАЧЕННЯ

- 0,0053 га - земельна ділянка, що надається в оренду для будівництва та обслуговування цегляного гаража (В.02.05 - для будівництва індивідуальних гаражів)
- 0,0032 га - обмеження встановлені щодо використання земельної ділянки (охоронна зона навколо інженерних комунікацій (01.08) - каналізації)

СЕКРЕТАР МІСЬКОЇ РАДИ

Юрій БЕЗПЯТКО



Кваліфікаційний сертифікат інженера-землевпорядника від 24.10.2013 № 011345		Масштаб 1 : 500
Фізична особа-підприємець	Данкевич Д.О.	з них:
Відповідальний за якість робіт та виконавець	Данкевич Д.О.	в оренду
	Площа ділянки (га)	0,0053
		0,0053

