

ПЛАН  
земельної ділянки

Додаток до рішення міської ради  
№ \_\_\_\_\_ від " \_\_\_\_ " \_\_\_\_\_ 20\_\_ р.



Ситуаційна схема

Кадастровий номер: 0710100000:22:007:0082

Адреса: м. Луцьк, вул. Ціолковського, 17

Землекористувач:

громадянин Оласюк Георгій Іванович

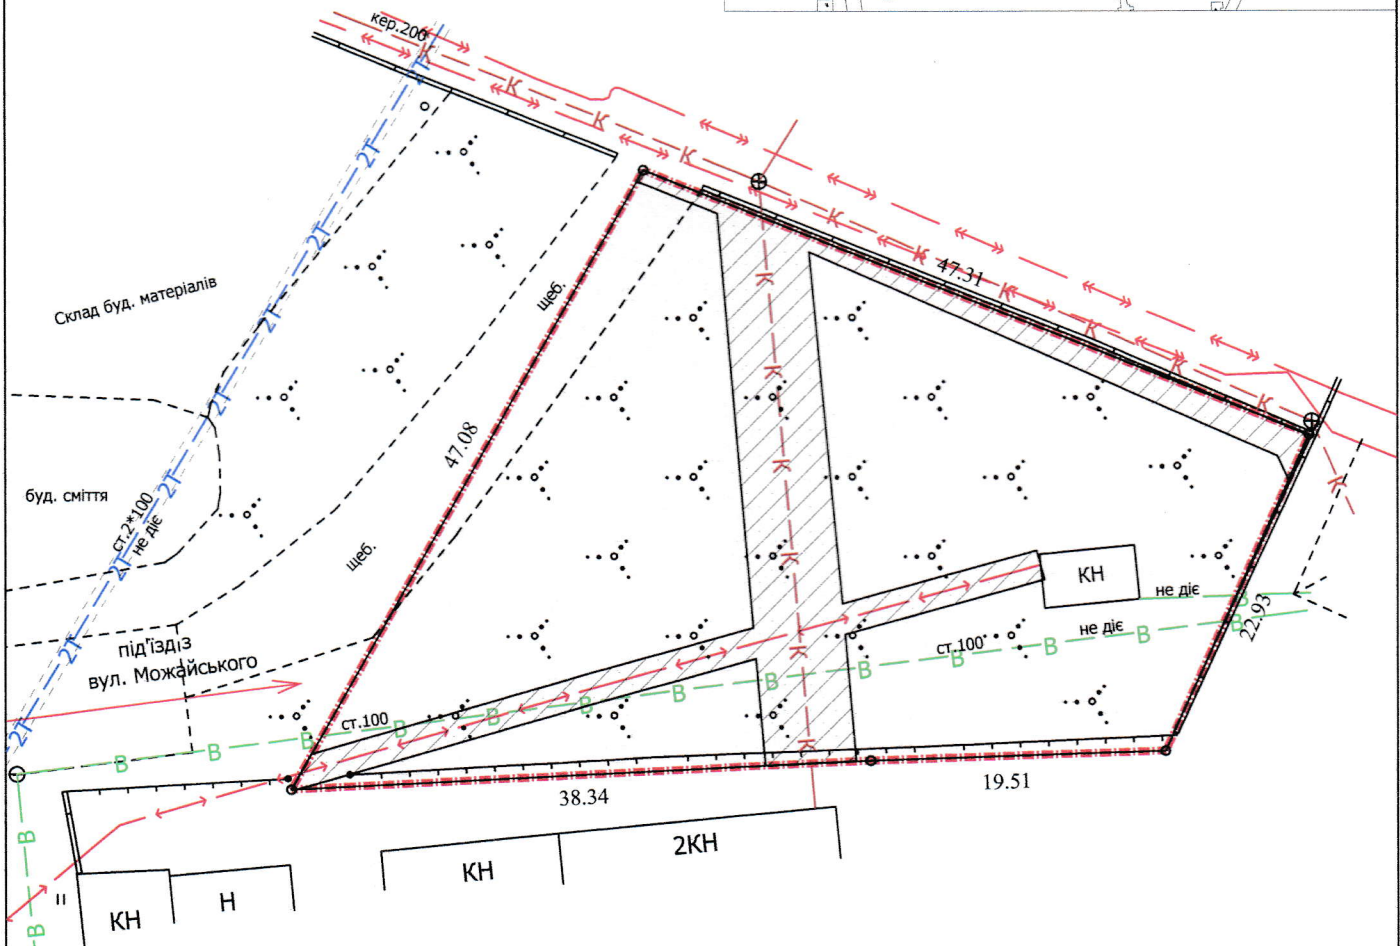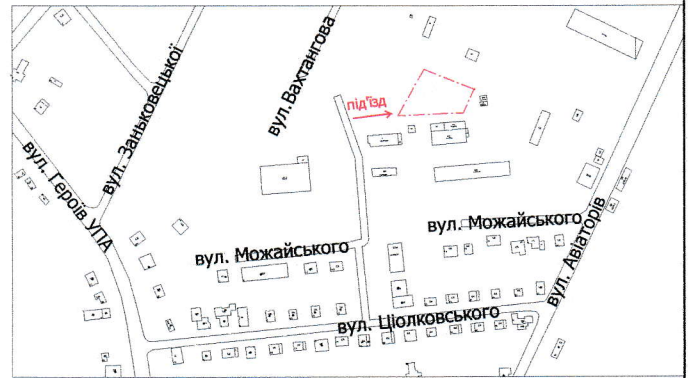

УМОВНІ ПОЗНАЧЕННЯ

- 0,1689 га** — земельна ділянка, що надається в оренду для будівництва та обслуговування виробничої бази
- 0,1689 га** — земельна ділянка, право власності Луцької міської територіальної громади в особі Луцької міської ради зареєстроване в Державному реєстрі речових прав на нерухоме майно 04.10.2017, номер запису про право власності: 22725904
- 0,0365 га** — обмеження, встановлені щодо використання земельної ділянки (охоронні зони навколо інженерних комунікацій (01.08) - каналізація, підземна кабельна лінія електропередачі)

СЕКРЕТАР МІСЬКОЇ РАДИ

Юрій БЕЗПЯТКО



Директор	<i>Василь Завальський</i>	Завальський В.М.
Перевірив	<i>Василь Завальський</i>	Завальський В.М.
Виконав	<i>Куні О.Ю.</i>	Куні О.Ю.

Масштаб 1: 500		
Площа ділянки (га)	З них	
	у власність	в оренду
0,1689	-	0,1689

ПП "Луцькземресурс"