


ПЛАН  
земельної ділянки

Додаток до рішення міської ради  
№ \_\_\_\_\_ від " \_\_\_\_ " \_\_\_\_\_ 20\_\_ р.

Кадастровий номер: 0710100000:31:116:0020  
Адреса: м. Луцьк, вул. Акацієва, 6

Землекористувачі:  
громадянин Романюк-Хомик Юрій Аркадійович (1/2)  
громадянин Романюк-Хомик Василь Аркадійович (1/2)

Ситуаційна схема

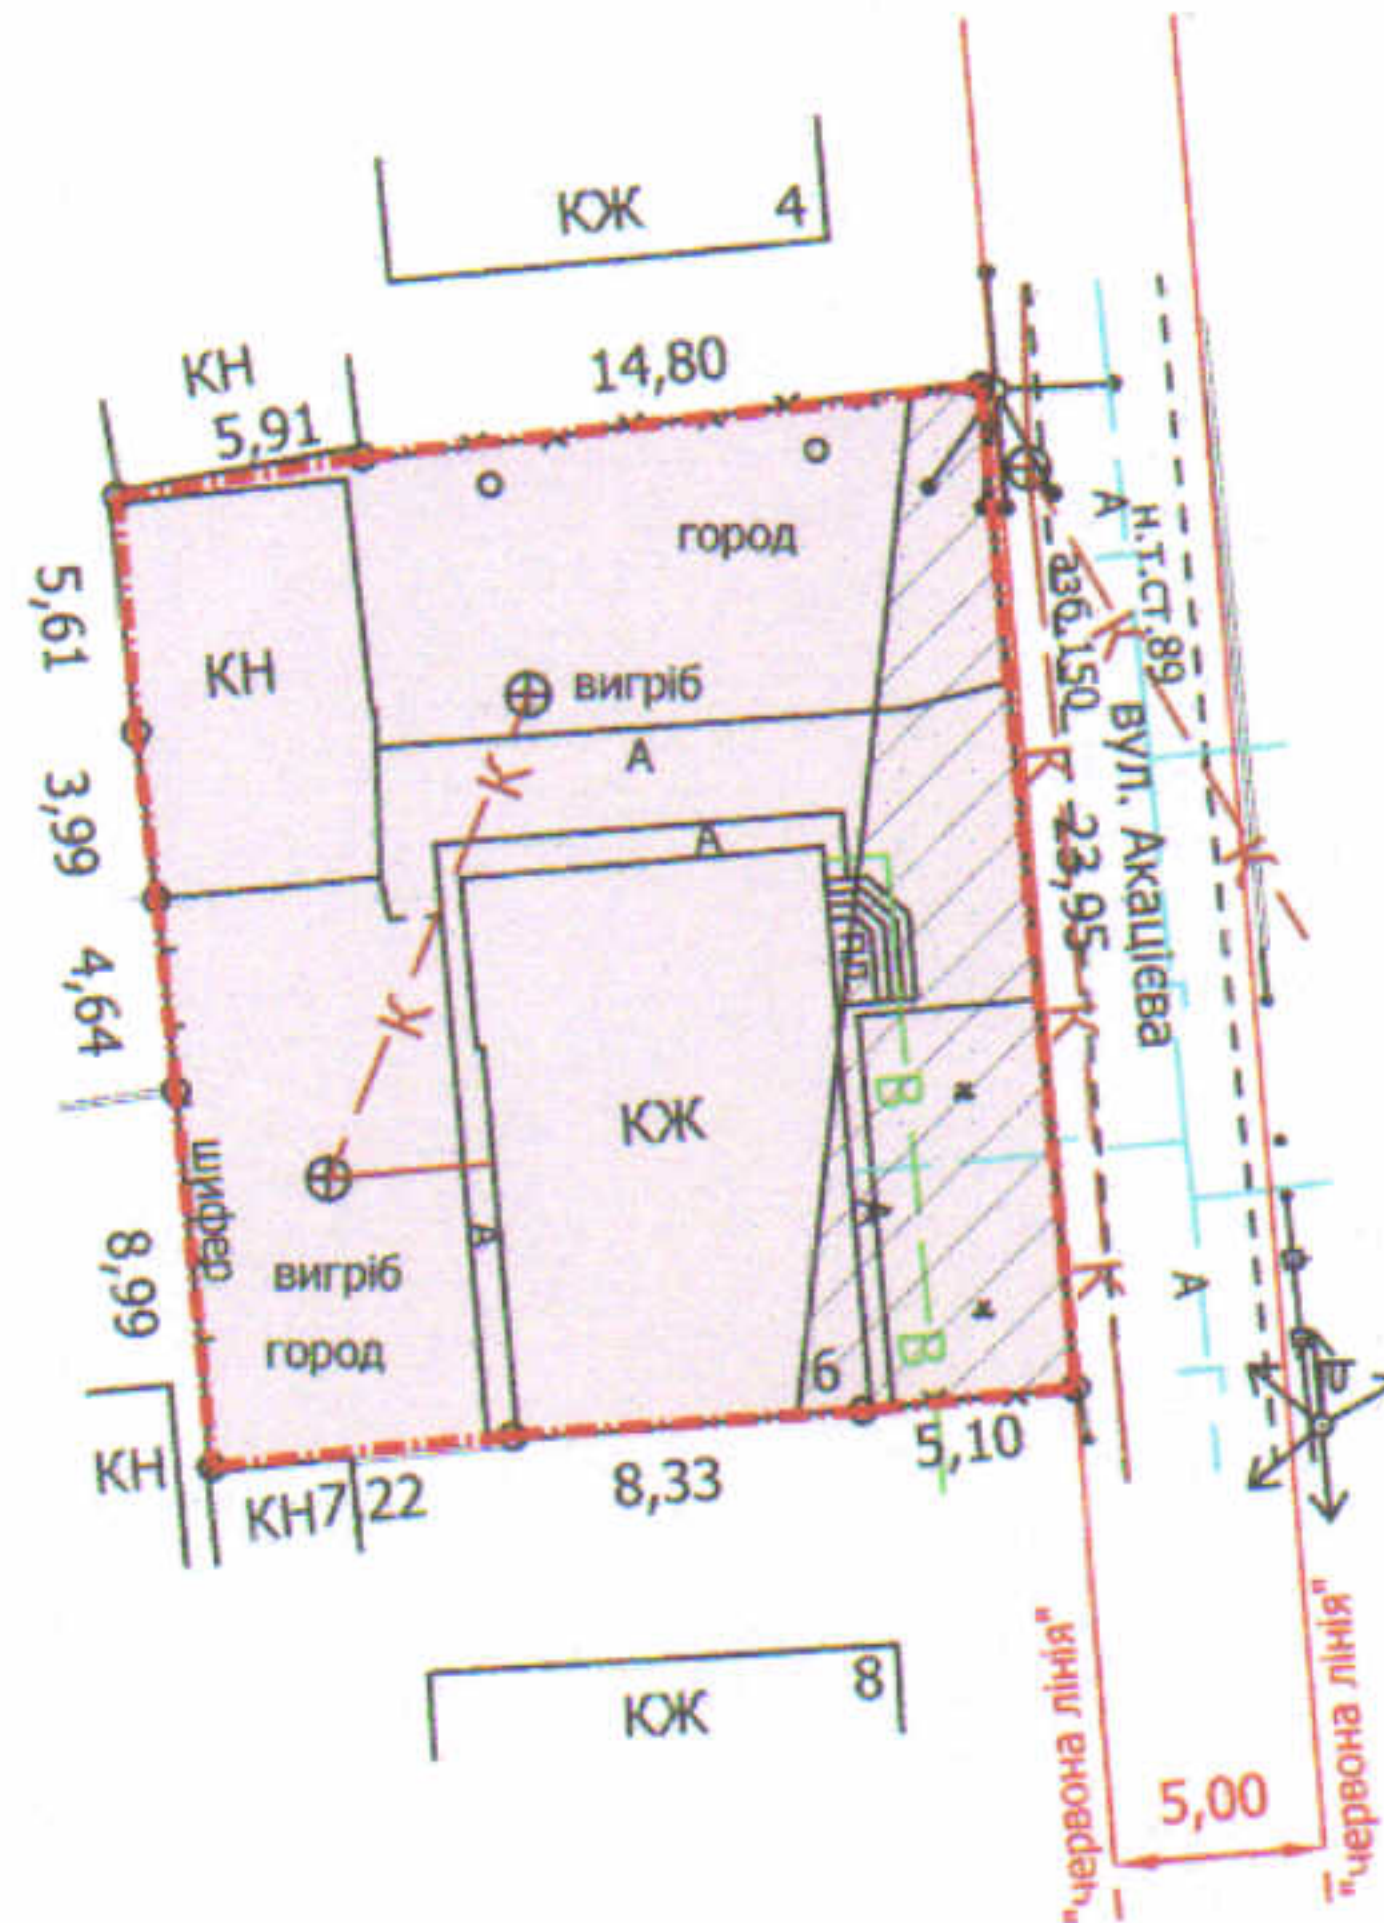

УМОВНІ ПОЗНАЧЕННЯ

- 0,0490 га** — земельна ділянка, що передається у спільну часткову власність для будівництва та обслуговування жилого будинку, господарських будівель і споруд
- 0,0100 га** — обмеження, встановлені щодо використання земельної ділянки (охоронні зони навколо інженерних комунікацій (01.08) - каналізація, повітряна лінія електрозв'язку)

СЕКРЕТАР МІСЬКОЇ РАДИ

Юрій БЕЗПЯТКО

Директор: *[підпис]* Завальський В.М.  
Перевірив: *[підпис]* Завальський В.М.  
Виконав: *[підпис]* Сілюк О.П.  
ПІП "Луцькземресурс" ВАСИЛЬ МИХАЙЛОВИЧ

Масштаб 1: 500		
Площа ділянки (га)	З них	
	у власність	в оренду
0,0490	0,0490	-