
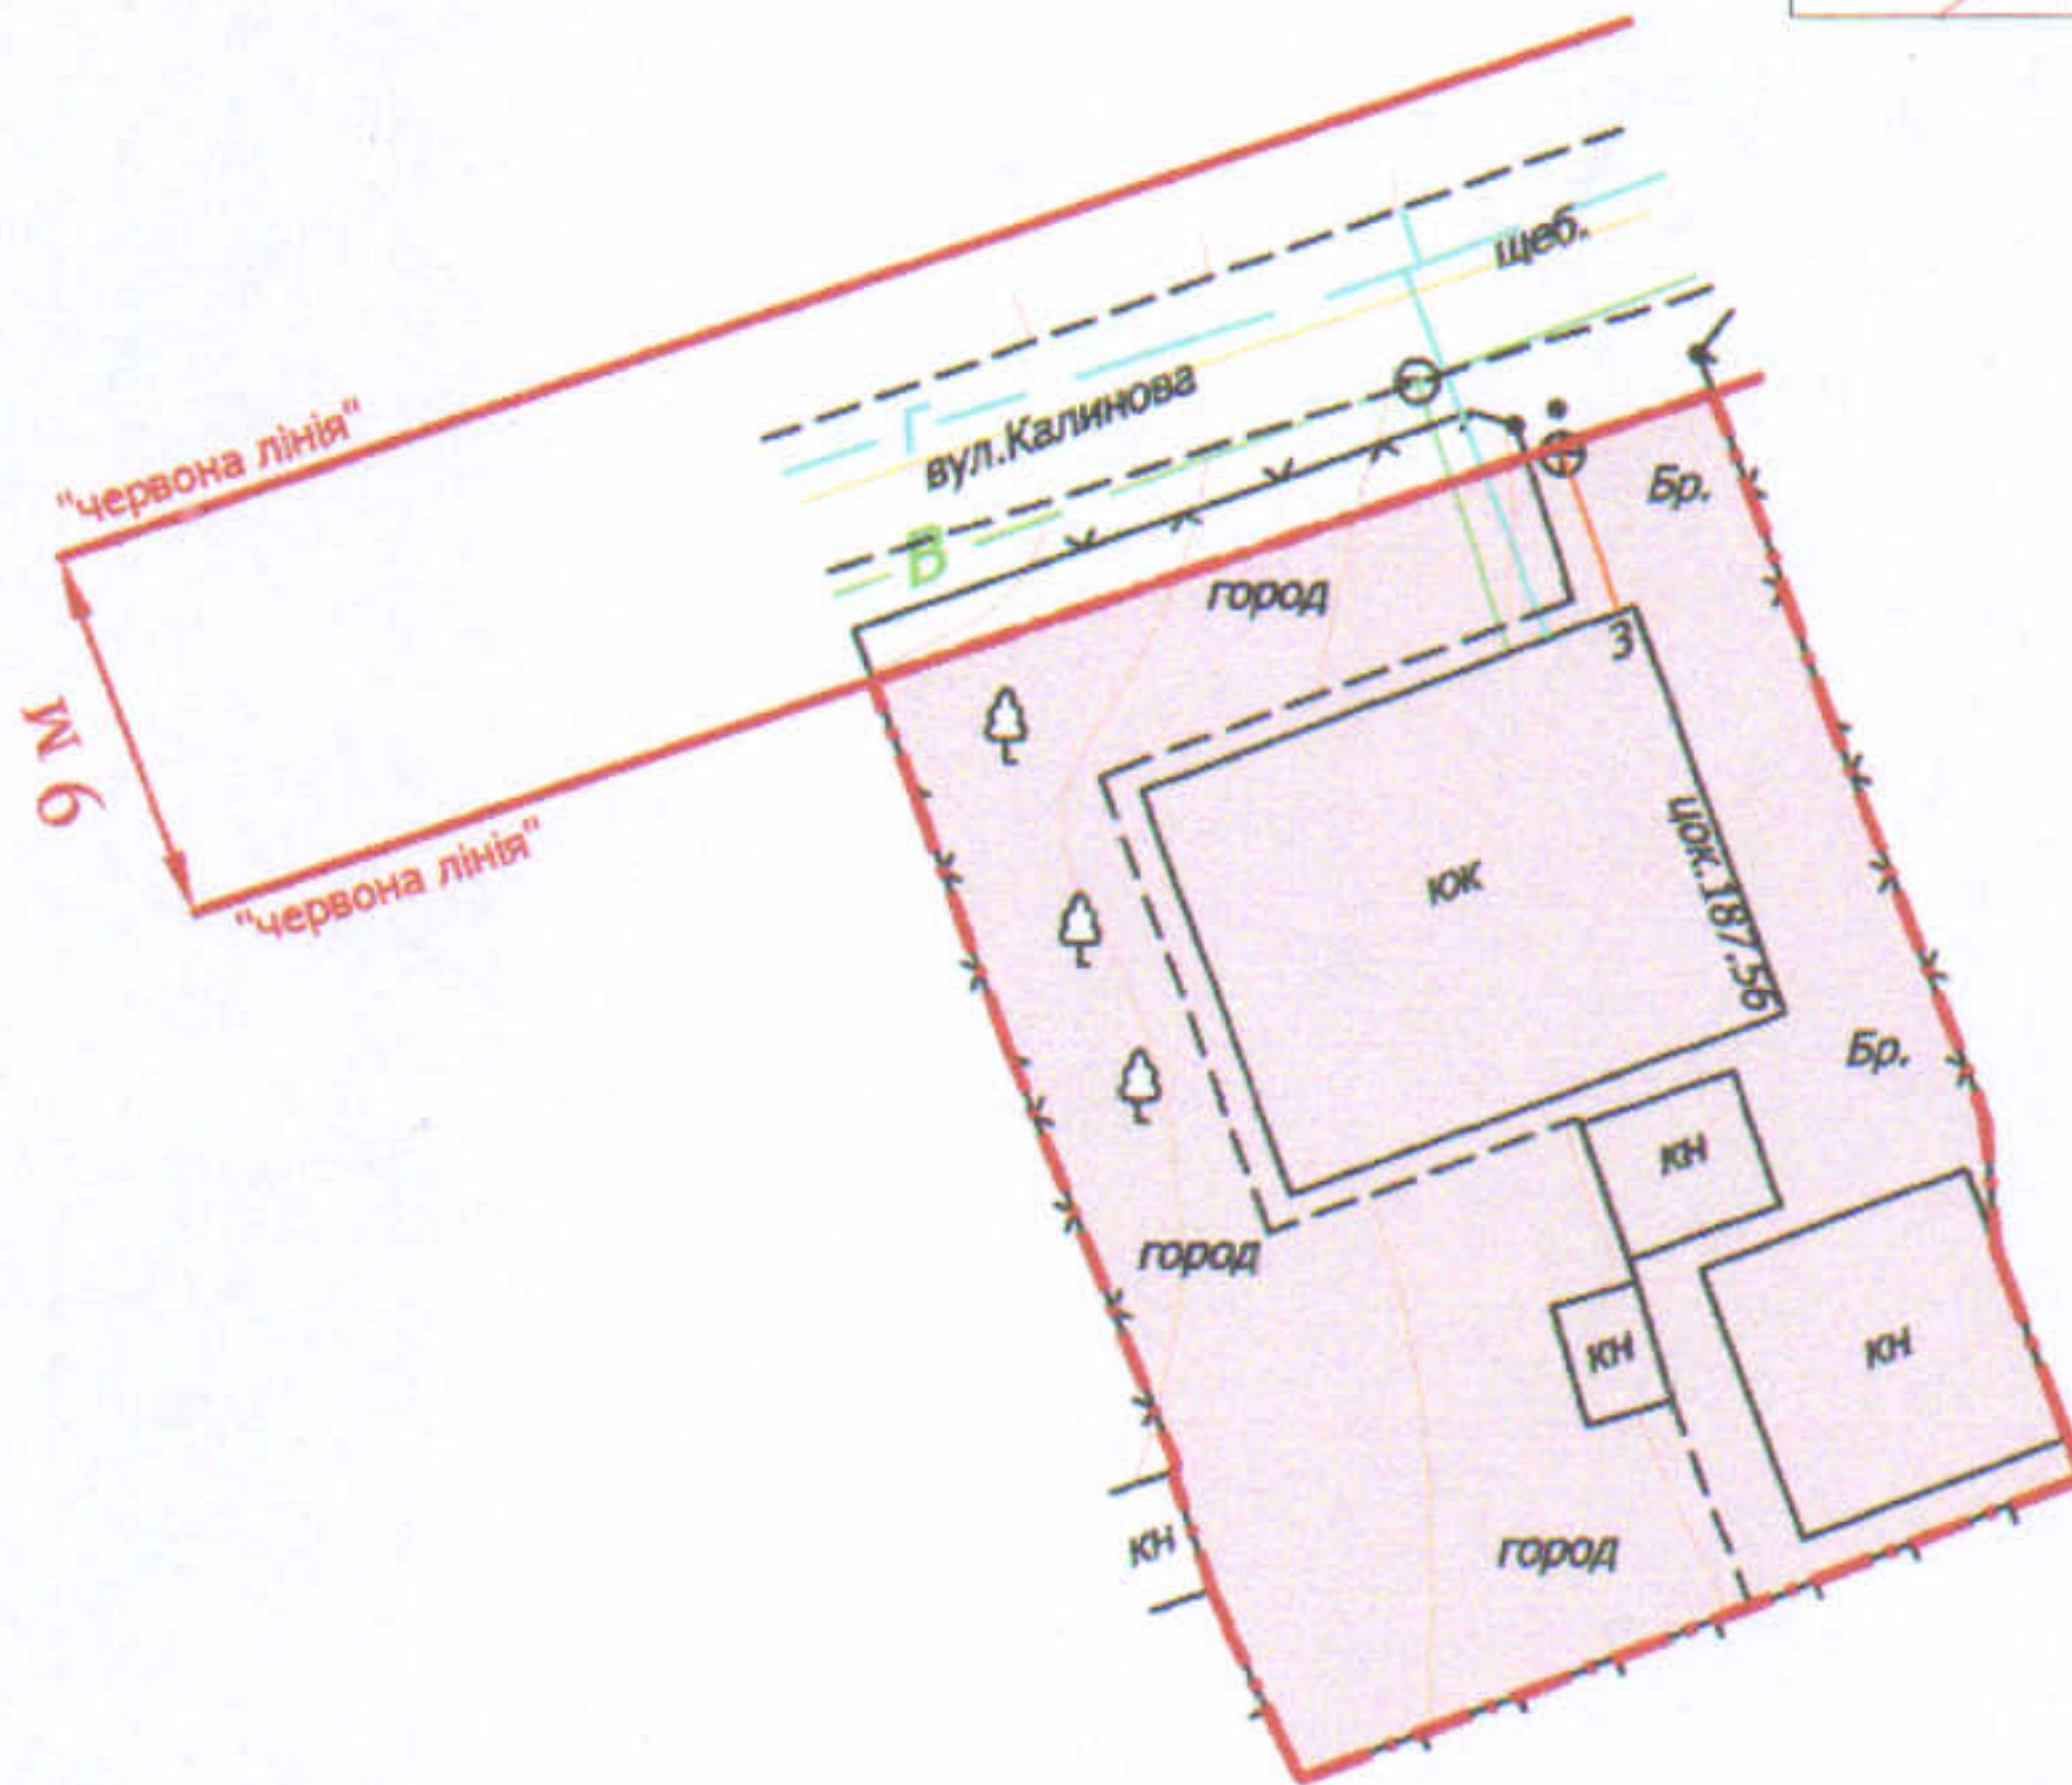


ПЛАН  
земельної ділянки

Додаток до рішення міської ради  
№ \_\_\_\_\_ від "\_\_\_" \_\_\_\_\_ 20\_\_ р.

Ситуаційна схема

Адреса: м. Луцьк, вул. Калинова, 3  
Землекористувач:  
громадянка Дерев'янка Валентина Василівна

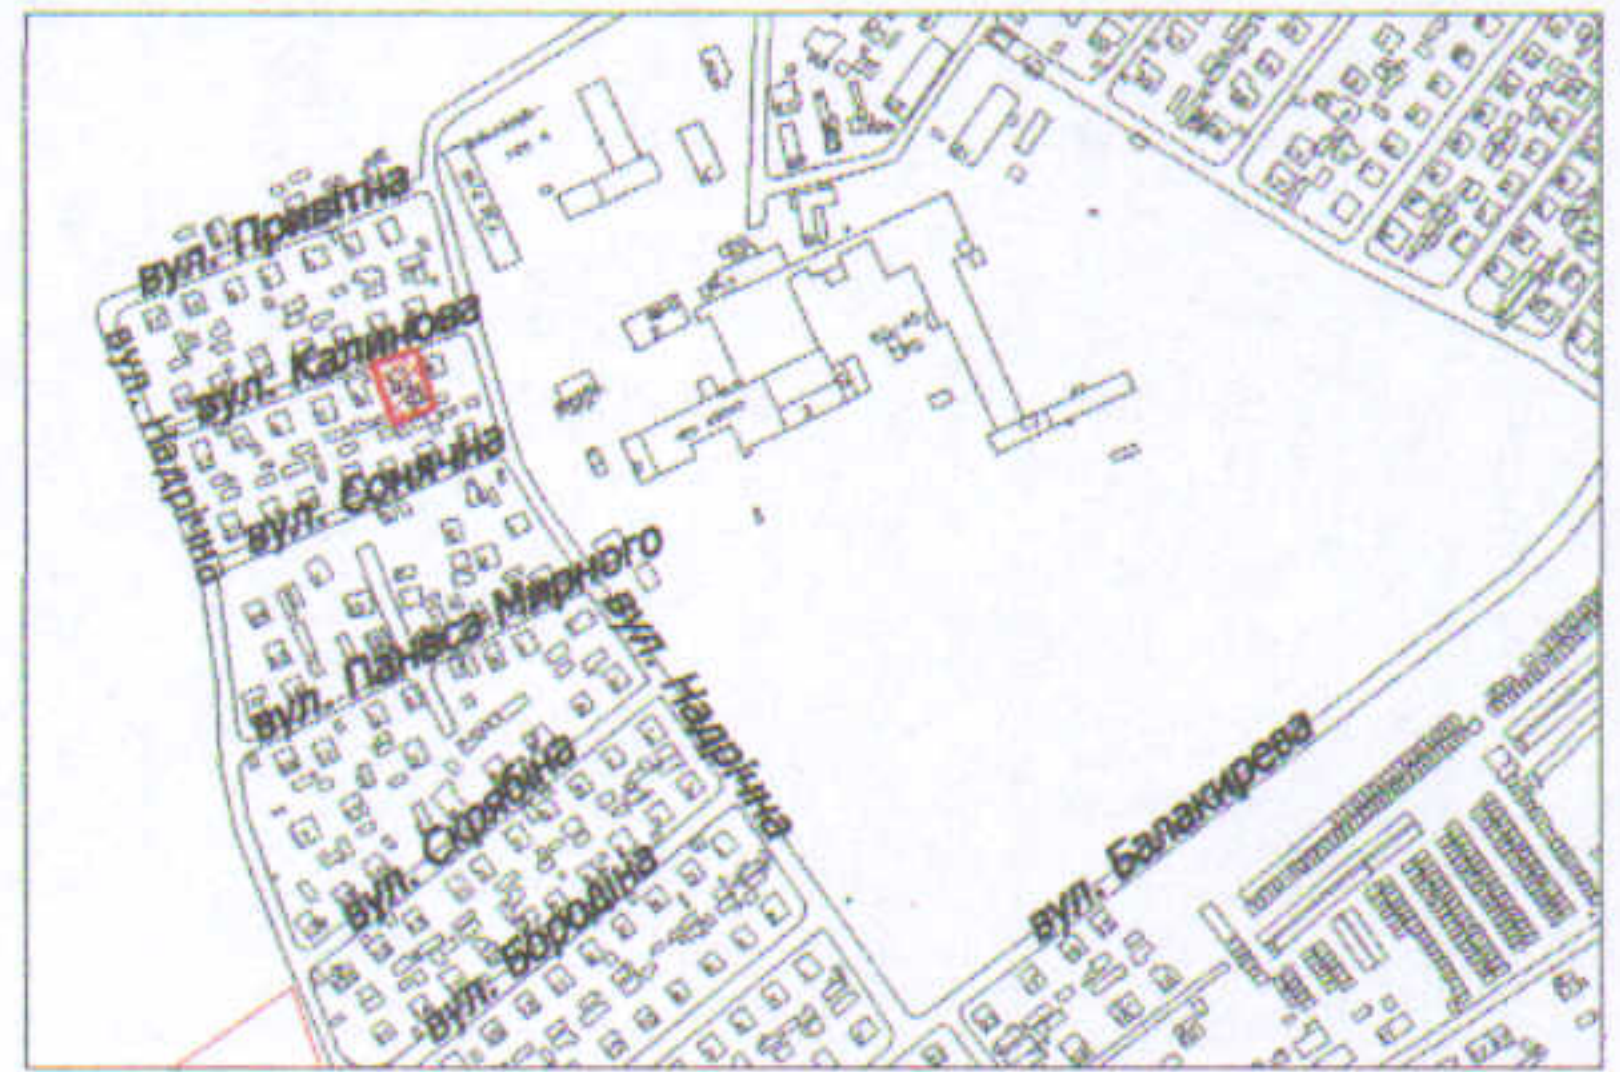

УМОВНІ ПОЗНАЧЕННЯ

**0,06 га** — земельна ділянка для будівництва та обслуговування жилого будинку, господарських будівель і споруд

СЕКРЕТАР МІСЬКОЇ РАДИ

Юрій БЕЗПЯТКО

Директор раі	А.І. Крисак	Масштаб 1: 500			
Відповідальний за якість робіт	Д.В. Галецький				
Виконав	О.А. Ємець	Орієнтовна площа ділянки (га)	З них		
ТЗОВ "ГЦНТІ+"			у власність	в оренду	
		0,06	-	-	