

ПЛАН
земельної ділянки

Додаток до рішення міської ради
№ _____ від "___" _____ 202_р.

Кадастровий номер: 0710100000:22:038:0017



Адреса: м. Луцьк, вул. Героїв УПА, 25

Землекористувачі:

громадянин Даньчук Олександр Дмитрович (1/2)

громадянин Даньчук Дмитро Дмитрович (1/2)

Ситуаційна схема

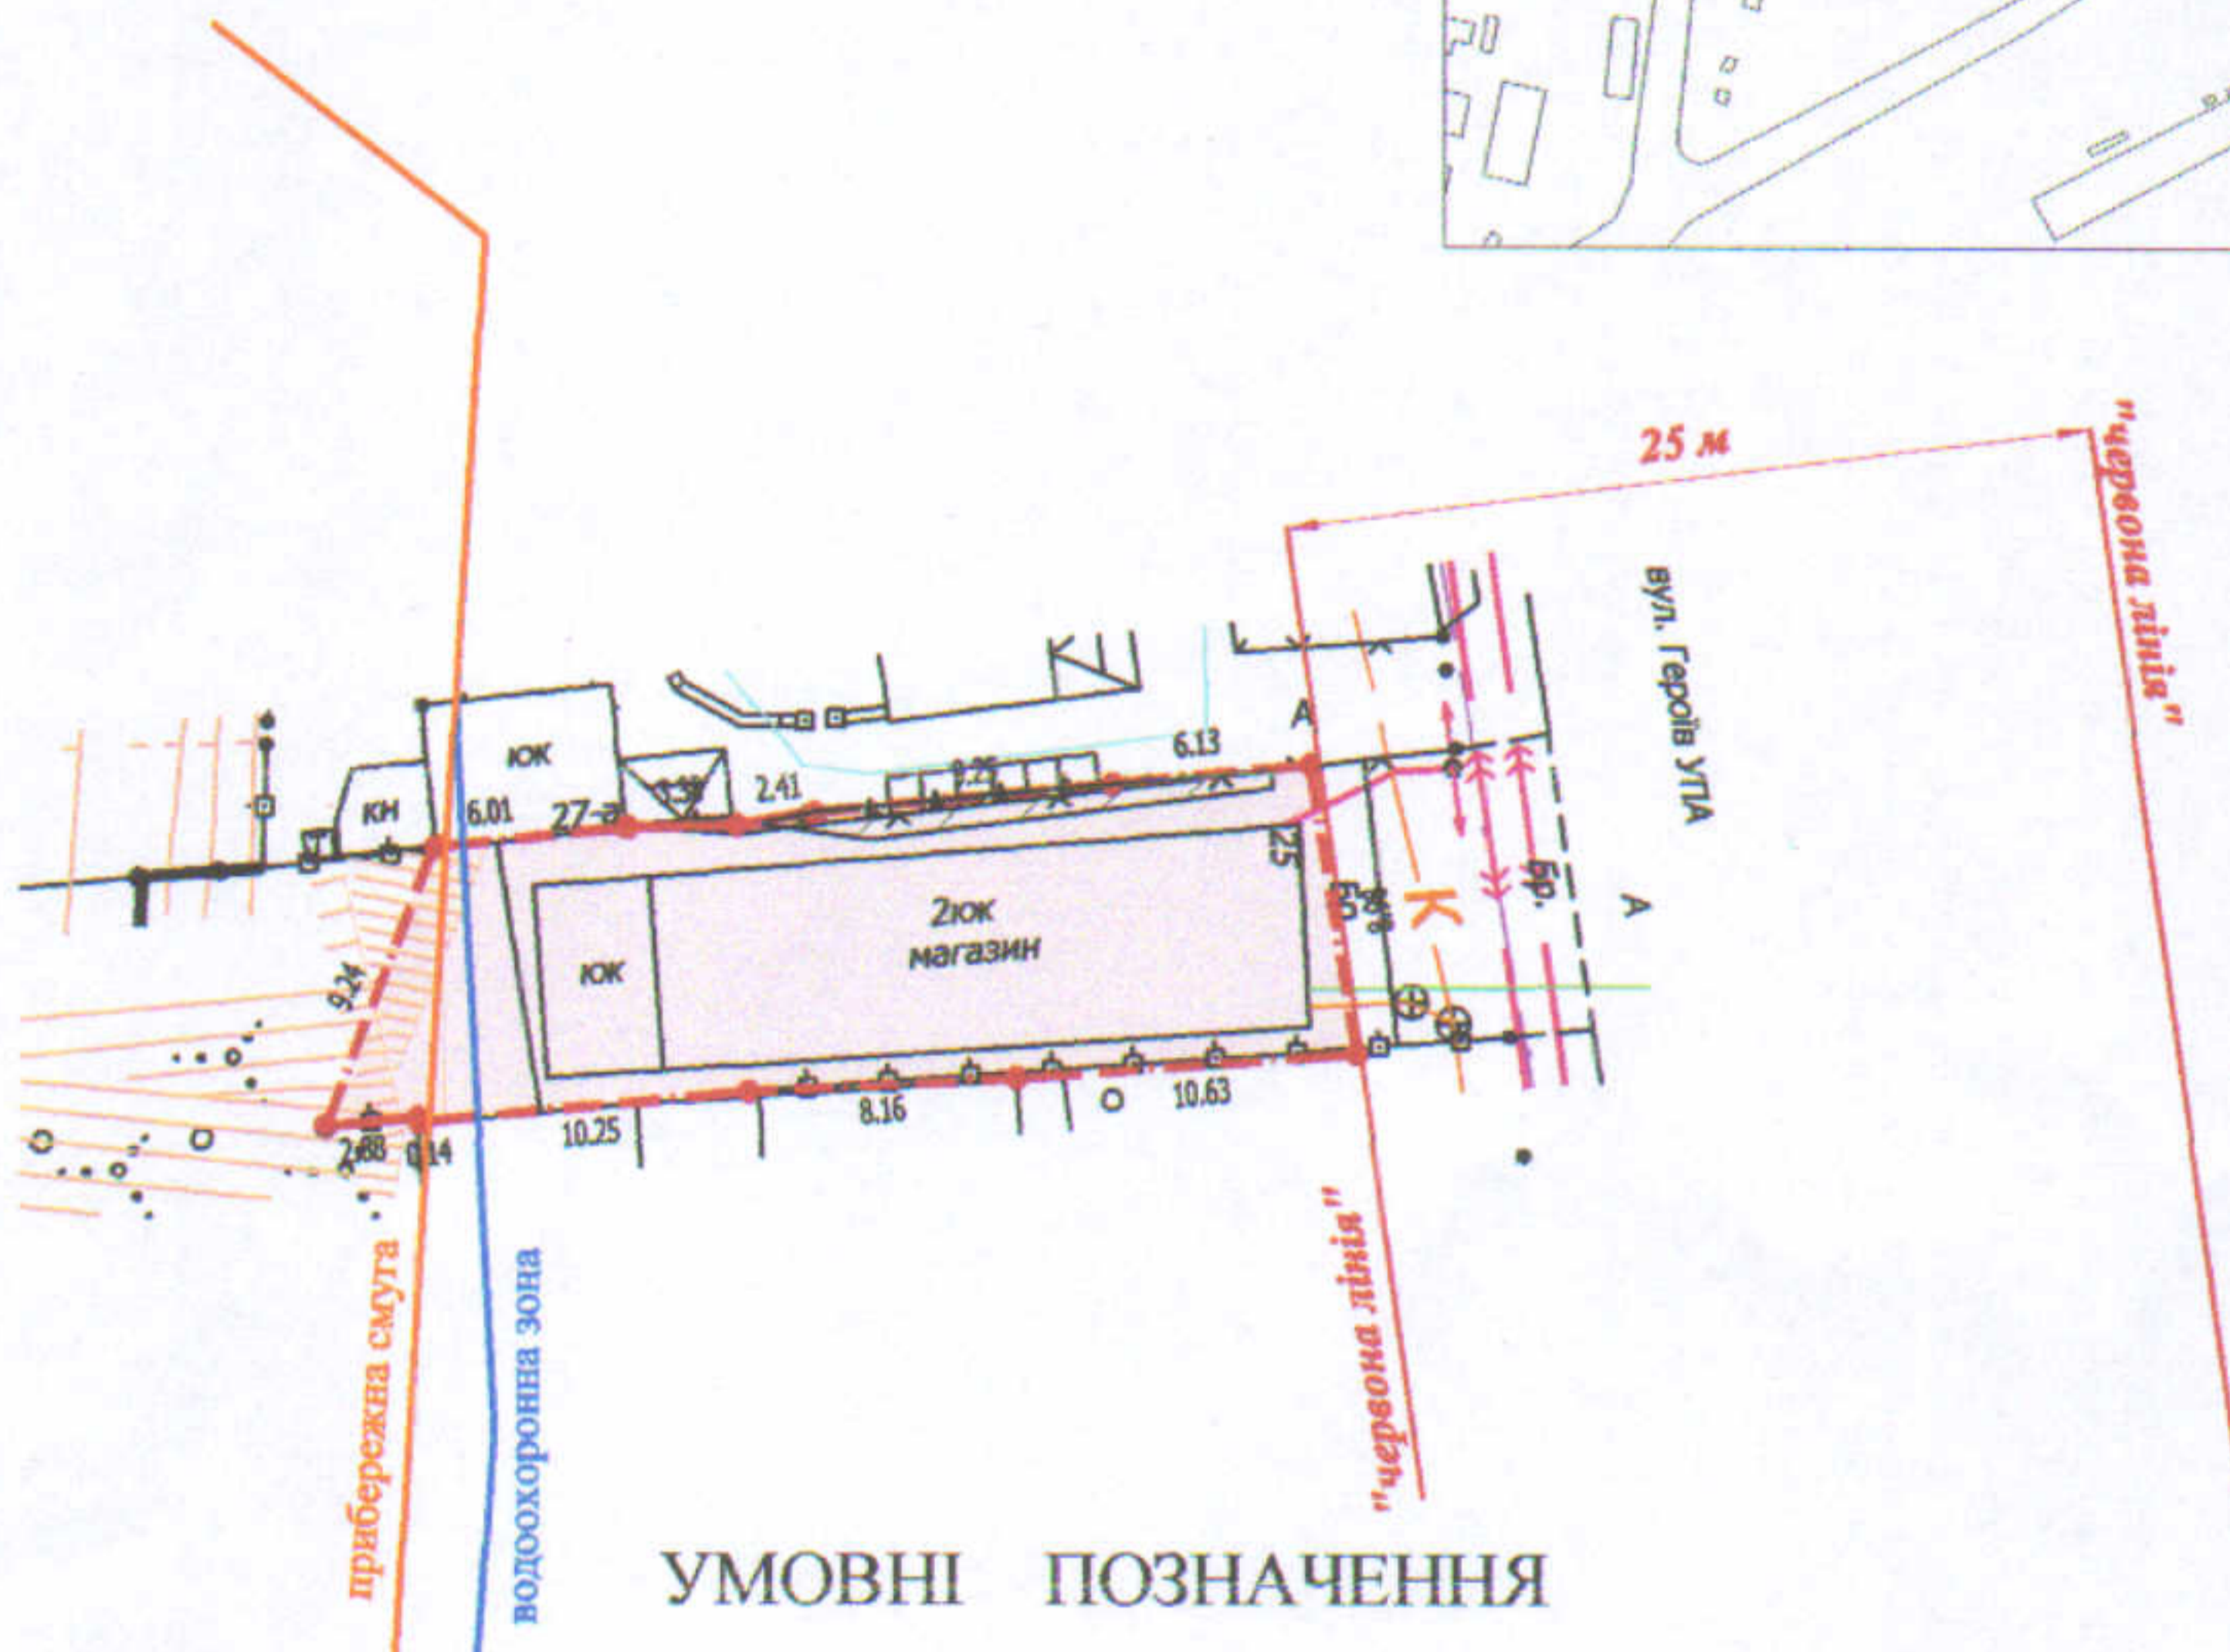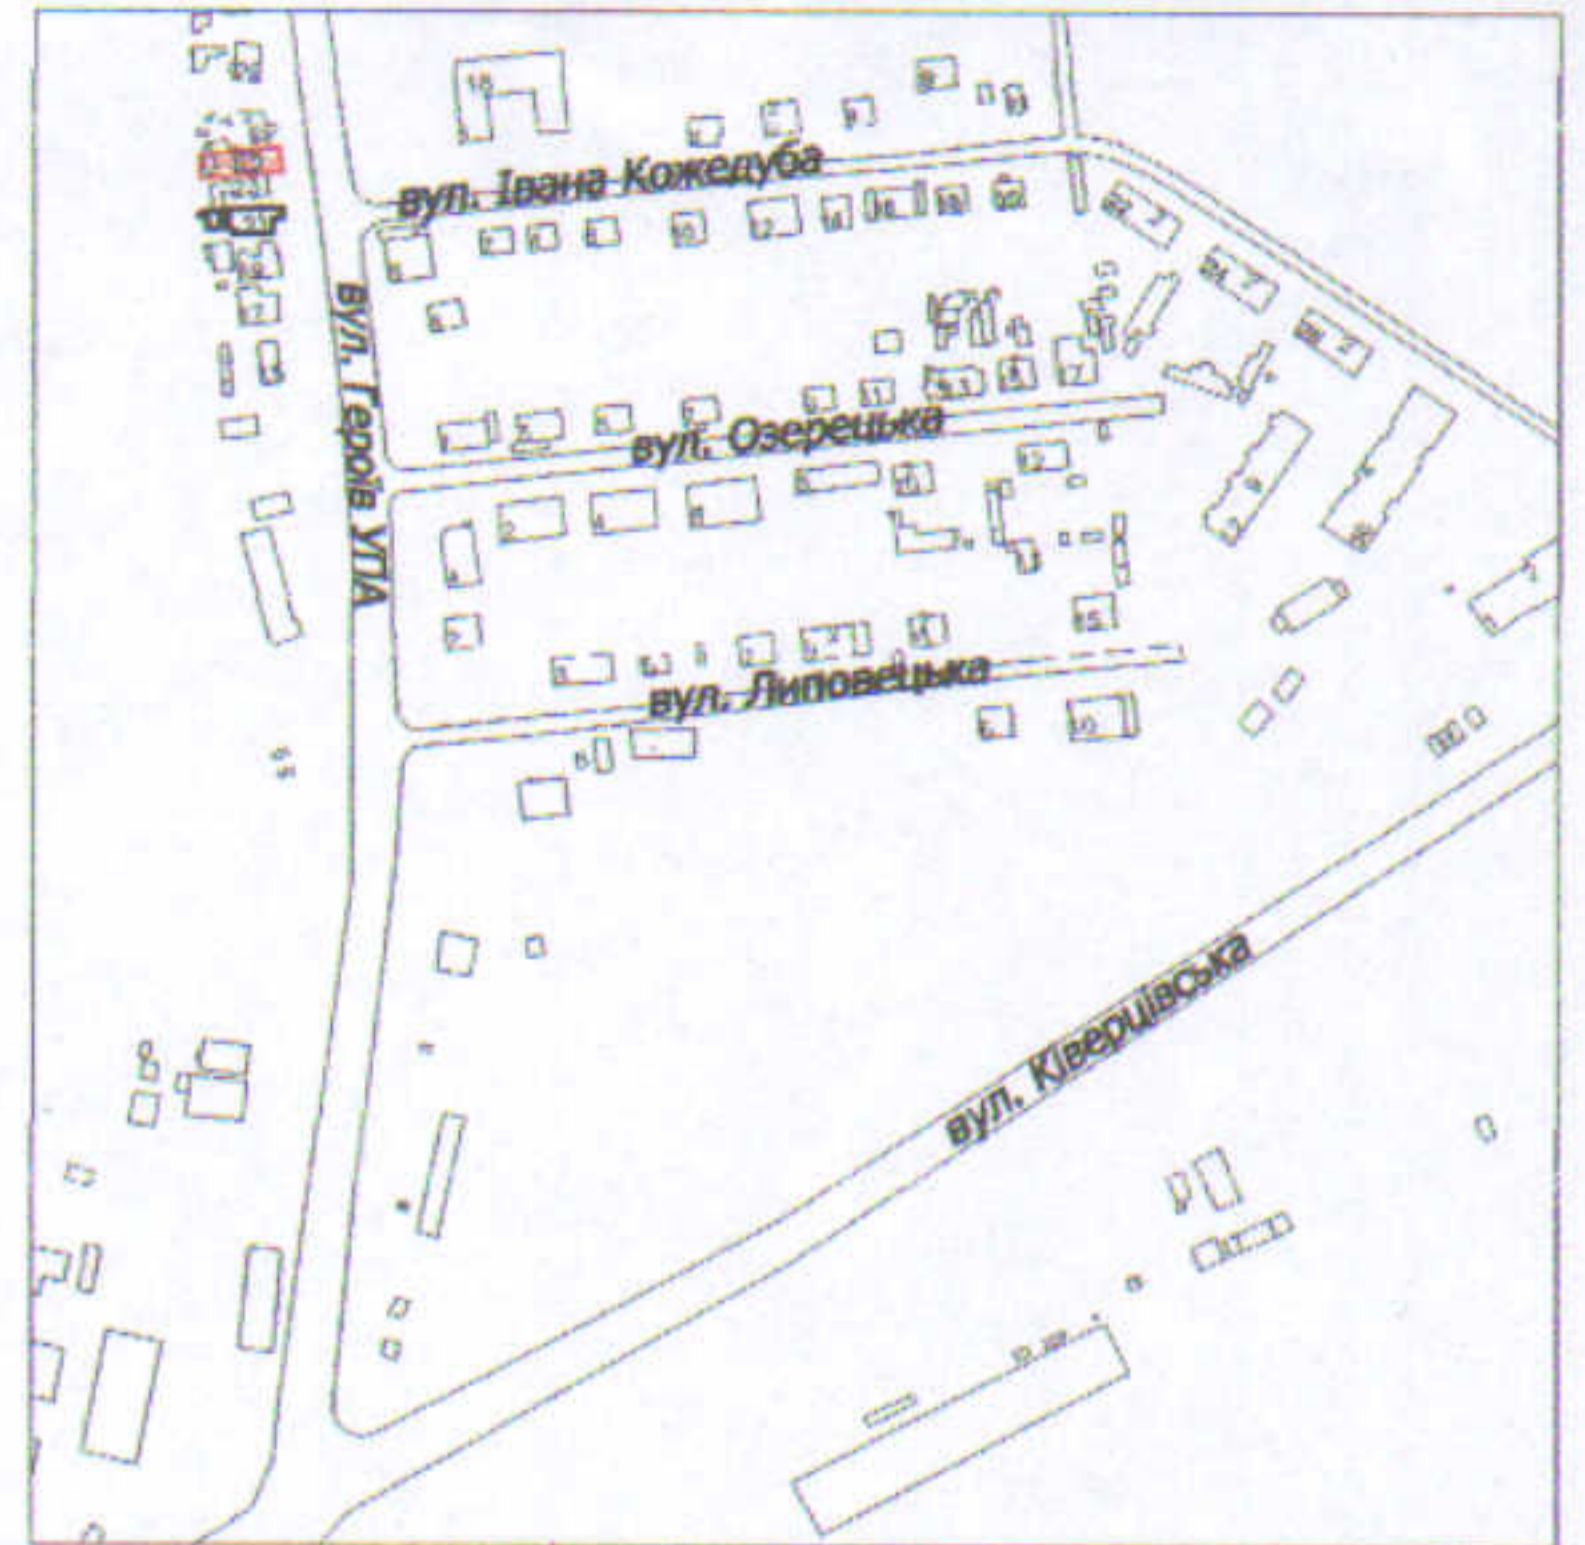

0,0253 га — земельна ділянка, цільове призначення якої змінюється з "для будівництва та обслуговування жилого будинку, господарських будівель та споруд" [В.02.01 - для будівництва і обслуговування житлового будинку, господарських будівель і споруд (присадибна ділянка)]" на "В.03.07 - для будівництва та обслуговування будівель торгівлі"

0,0012 га — обмеження, встановлені щодо використання земельної ділянки (охоронні зони навколо інженерних комунікацій (01.08) - газопровід)

СЕКРЕТАР МІСЬКОЇ РАДИ _____ **Юрій БЕЗПЯТКО**

Директор		Крисак А.І.	Масштаб 1: 500	
Відповідальний за якість робіт		Галецький Д.В.		
Виконав		Ємець О.А.	Площа ділянки (га)	З них у власності
ТЗОВ "ГЦНТІ+"			0,0253	0,0253