

ПЛАН
земельної ділянки



Кадастровий номер: 0710100000:41:025:059

Адреса: м. Луцьк, вул. Ранкова, 26

Землекористувач:

ПРИВАТНЕ АКЦІОНЕРНЕ ТОВАРИСТВО
"ВОЛИНЬОБЛЕНЕРГО"

Ситуаційна схема

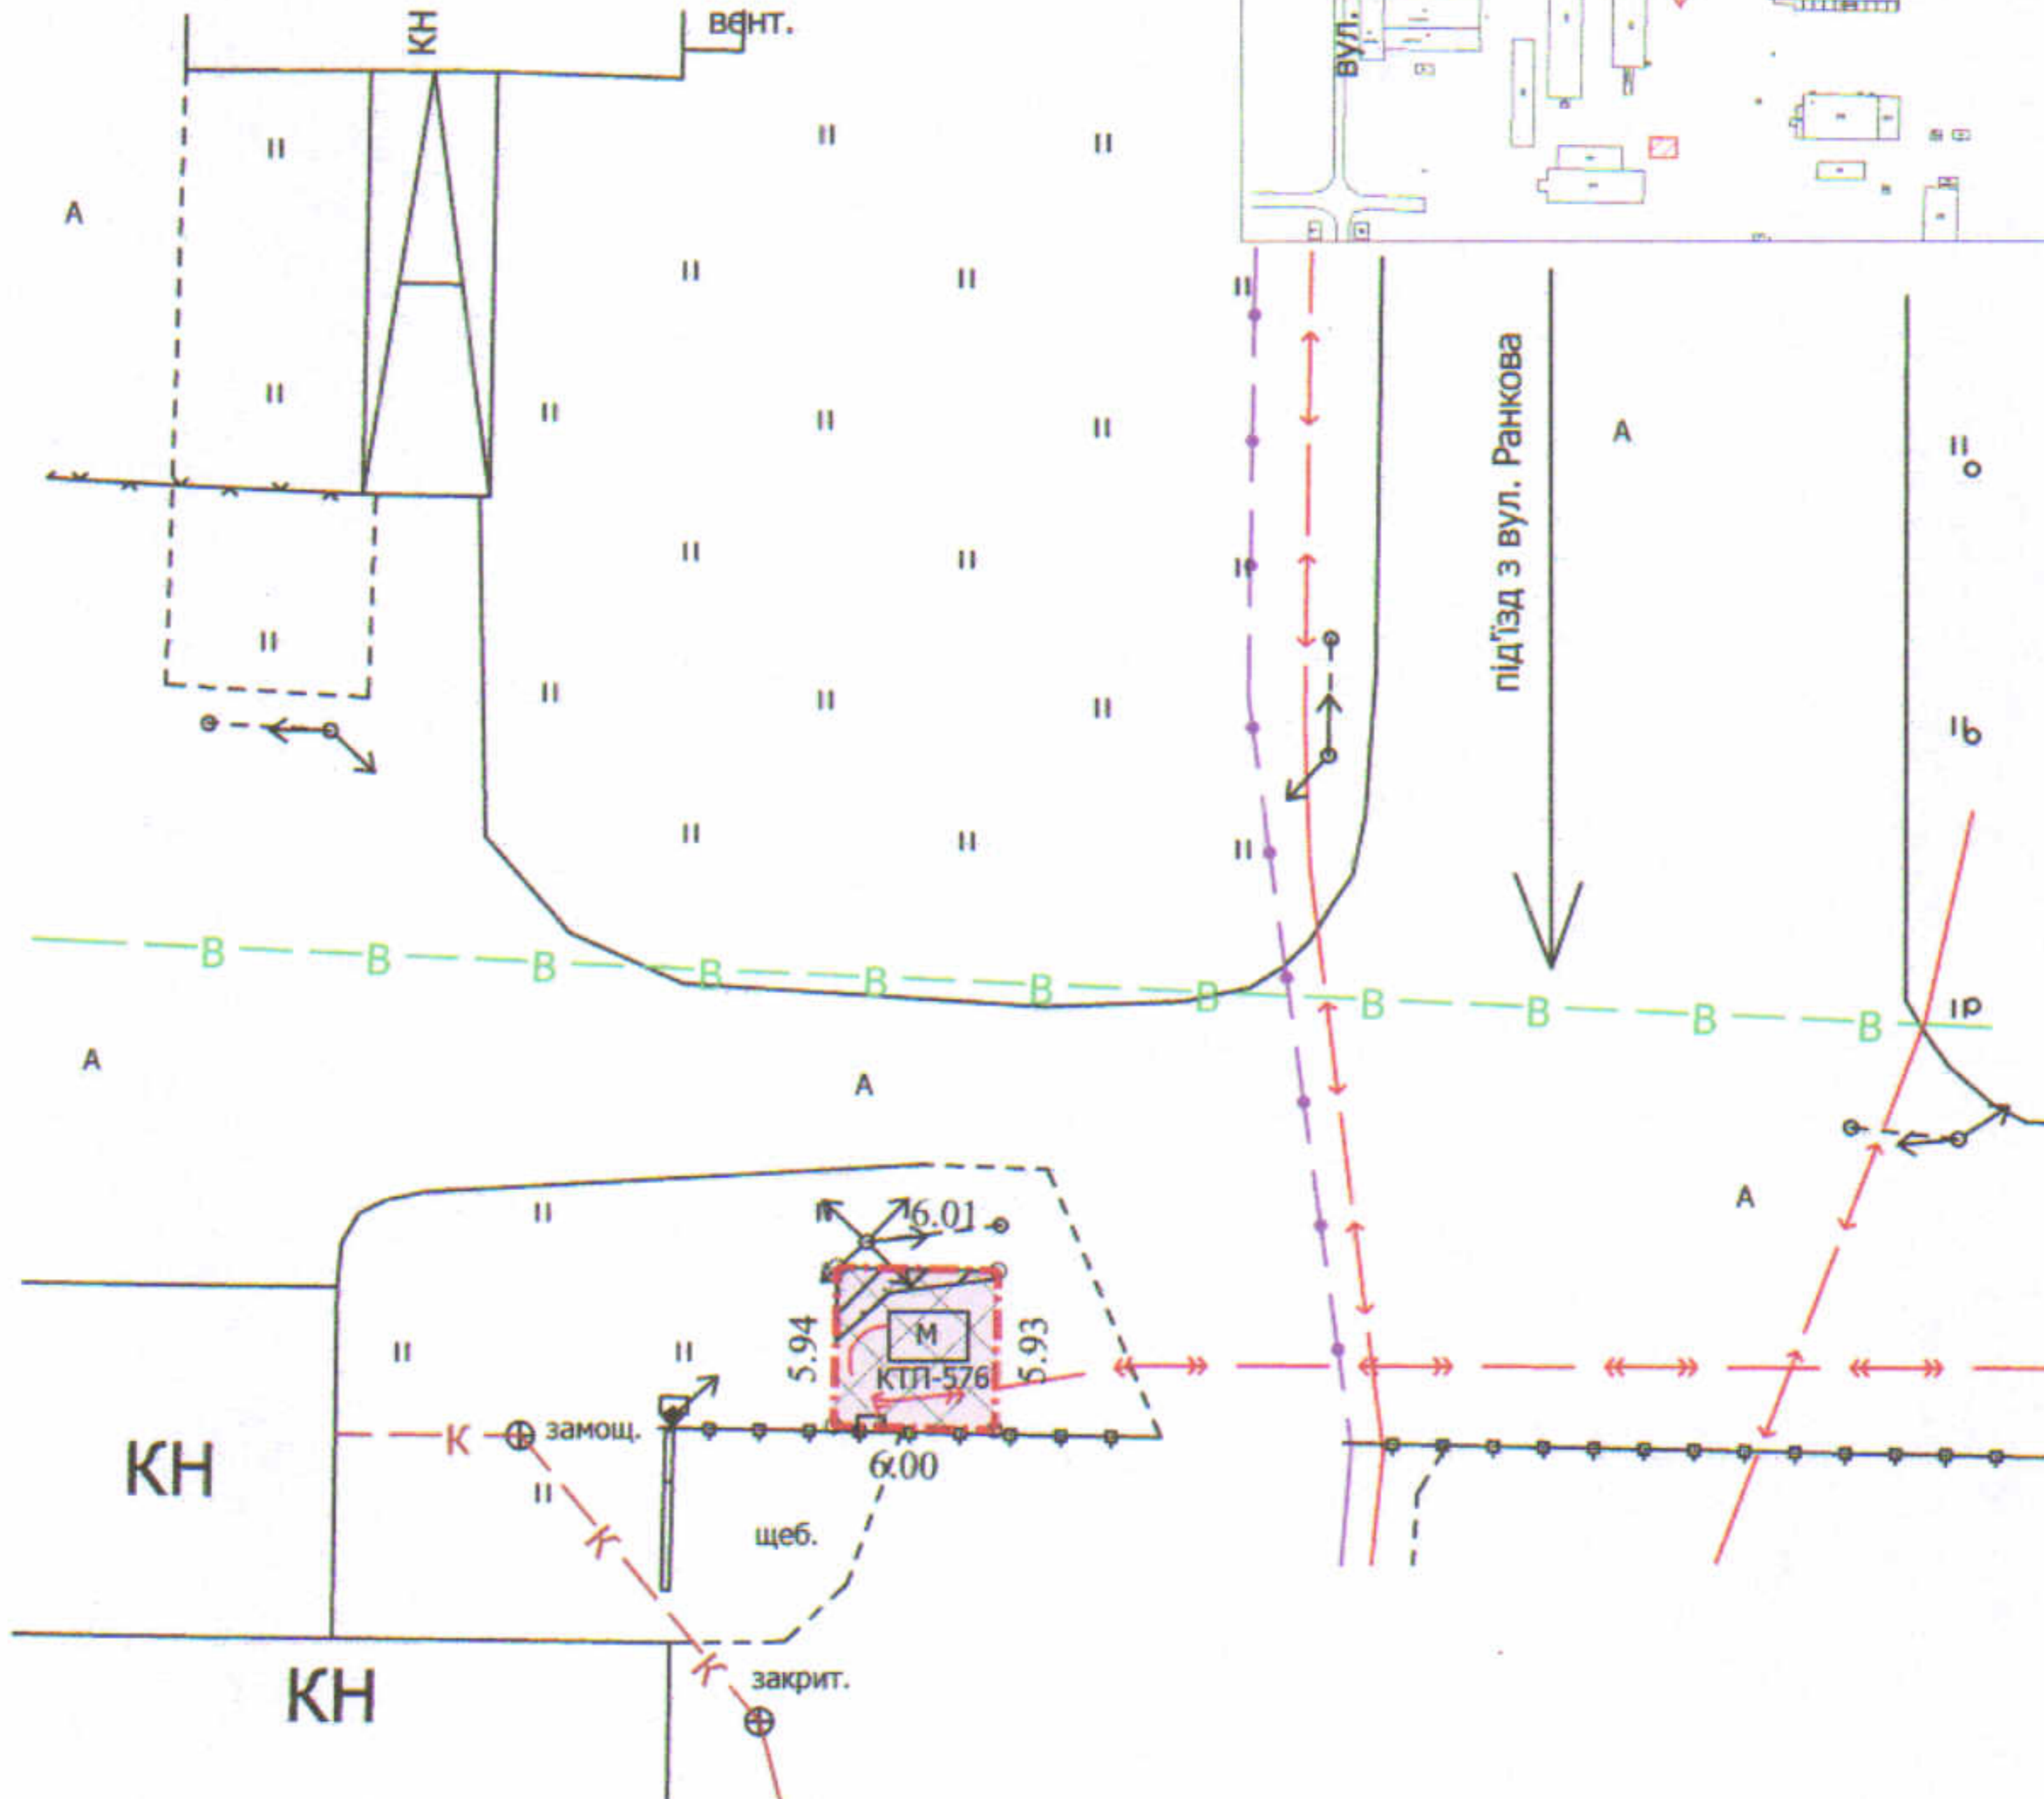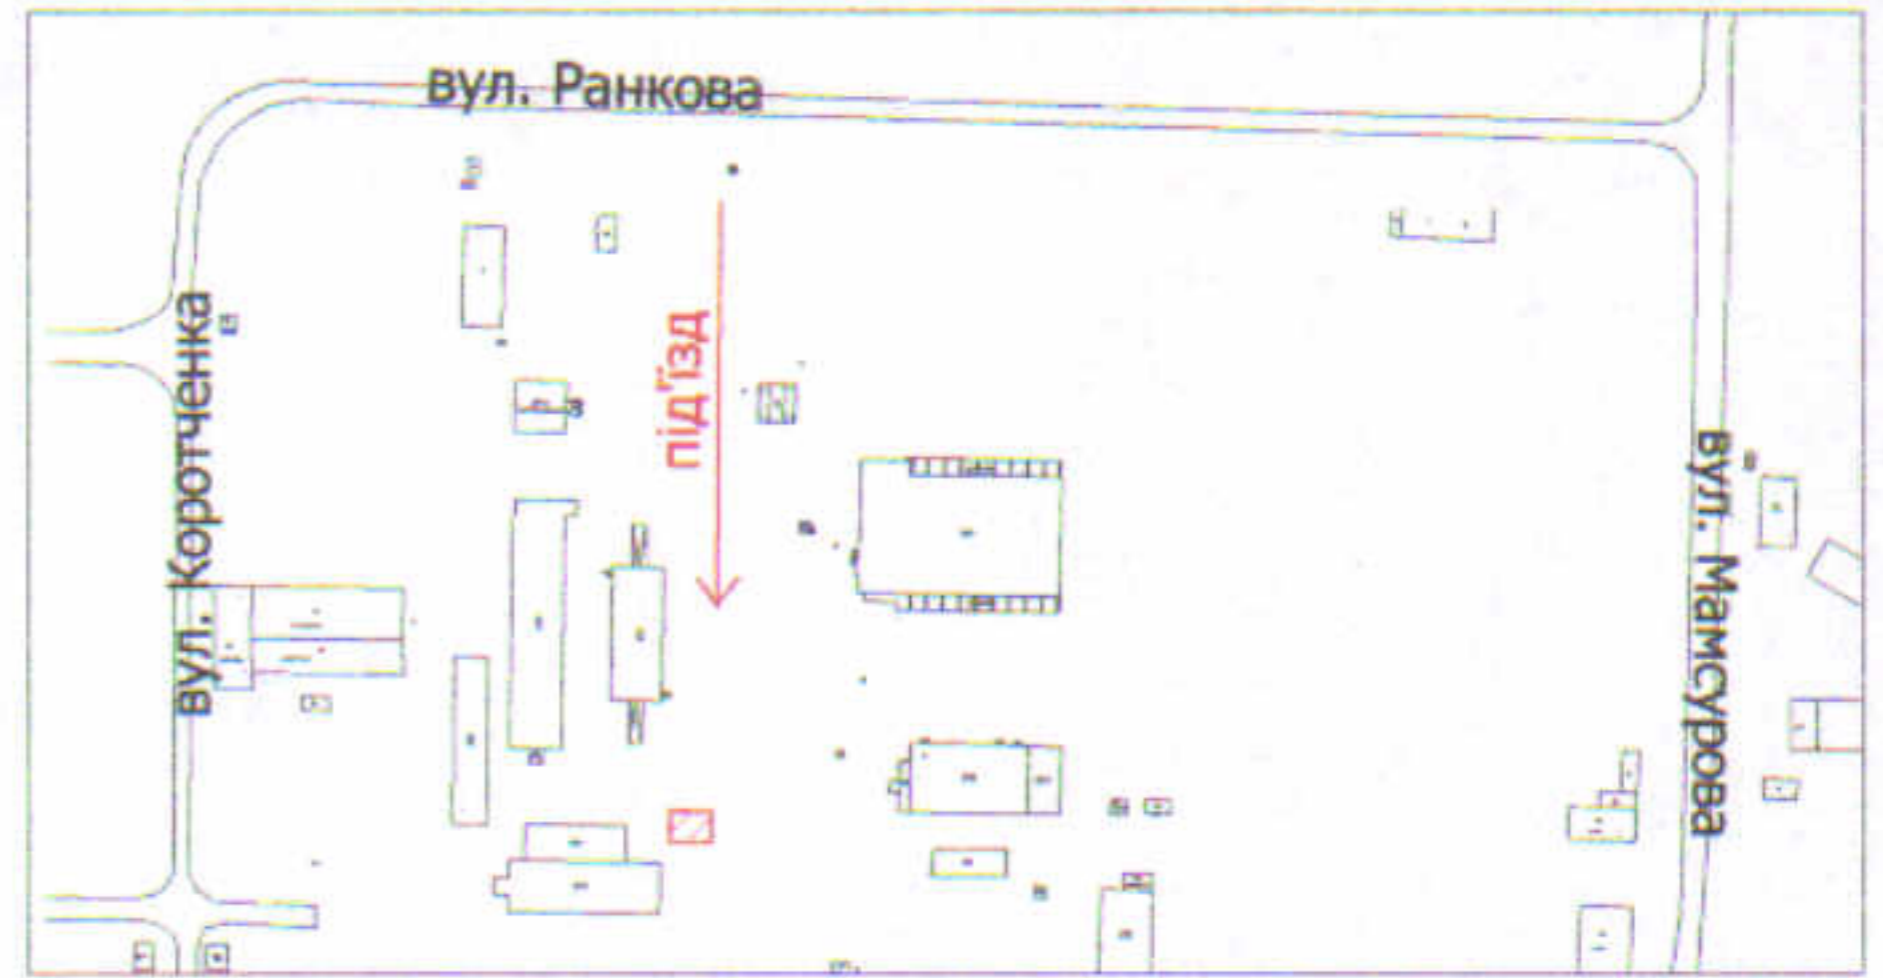

УМОВНІ ПОЗНАЧЕННЯ

- 0,0036 га** — земельна ділянка, що надається в оренду для будівництва та обслуговування трансформаторної підстанції КТП-576 (J.14.02 - для розміщення, будівництва, експлуатації та обслуговування будівель і споруд об'єктів передачі електричної та теплової енергії)
- 0,0036 га** — обмеження, встановлені щодо використання земельної ділянки (охоронна зона навколо (вздовж) енергетичної системи (01.05) - КТП-576)
- 0,0006 га** — обмеження, встановлені щодо використання земельної ділянки (охоронні зони навколо інженерних комунікацій (01.08) - повітряна лінія електропередачі)

СЕКРЕТАР МІСЬКОЇ РАДИ

Юрій БЕЗПЯТКО

Директор	Завадський В.М.
Перевірив	Завадський В.М.
Виконав	Куниц О.Ю.

ІП "Луцькземресурс"

Масштаб 1: 500

Площа ділянки (га)	З них
	в оренду
0,0036	0,0036