

ПЛАН
земельної ділянки

Додаток до рішення міської ради
№ _____ від "___" _____ 20__ р.


Кадастровий номер: 0710100000:22:105:0007

Адреса: м. Луцьк, вул. Рівненська, 15-а

Землекористувач:

фізична особа-підприємець Климовець Оксана
Федорівна

Ситуаційна схема

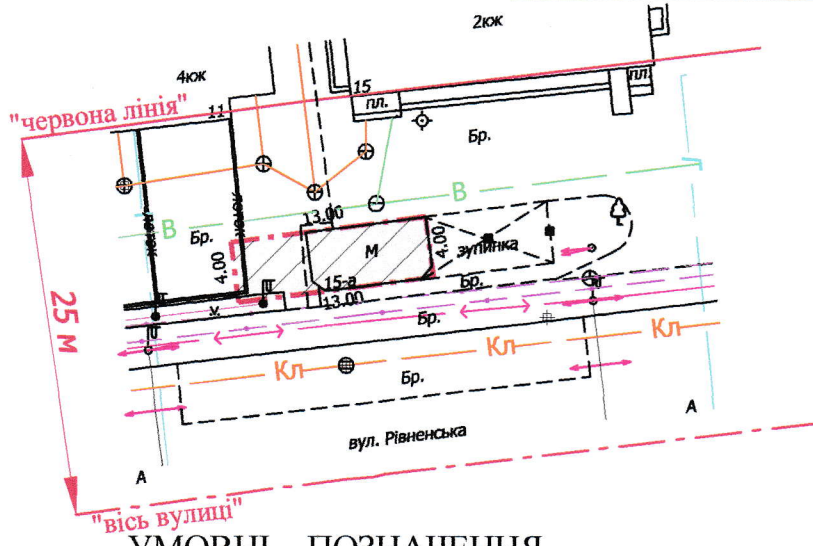

УМОВНІ ПОЗНАЧЕННЯ

- 0,0052 га** — земельна ділянка, договір оренди якої поновлюється на новий строк для обслуговування критої зупинки громадського транспорту з торговим павільйоном та літнім майданчиком
- 0,0052 га** — земельна ділянка, право оренди на яку зареєстроване в Державному реєстрі речових прав на нерухоме майно 17.02.2016, номер запису про інше речове право: 13513323, згідно з додатковою угодою про поновлення договору оренди землі від 23.12.2015
- 0,0052 га** — обмеження, встановлені щодо використання земельної ділянки (охоронна зона навколо інженерних комунікацій (01.08) - водопровід, повітряна лінія електропередачі, підземна кабельна лінія електроз'язку)

СЕКРЕТАР МІСЬКОЇ РАДИ

Юрій БЕЗПЯТКО

Директор Відповідальний за якість робіт Виконав		А.І. Крисак Д.В. Галецький О.А. Ємець	Масштаб 1: 500	
ТЗОВ "ГЦНПЧ"		ГАЛЕЦЬКИЙ ДМИТРО ІМОВИЧ	Площа ділянки (га)	3 нх в оренду
			0,0052	0,0052