


ПЛАН земельної ділянки

Ситуаційна схема

Кадастровий №: 0710100000:11:111:0071
 Адреса: м. Луцьк, вул. Франка, 33
 Землекористувач: громадянин Тараймович Богдан Олександрович

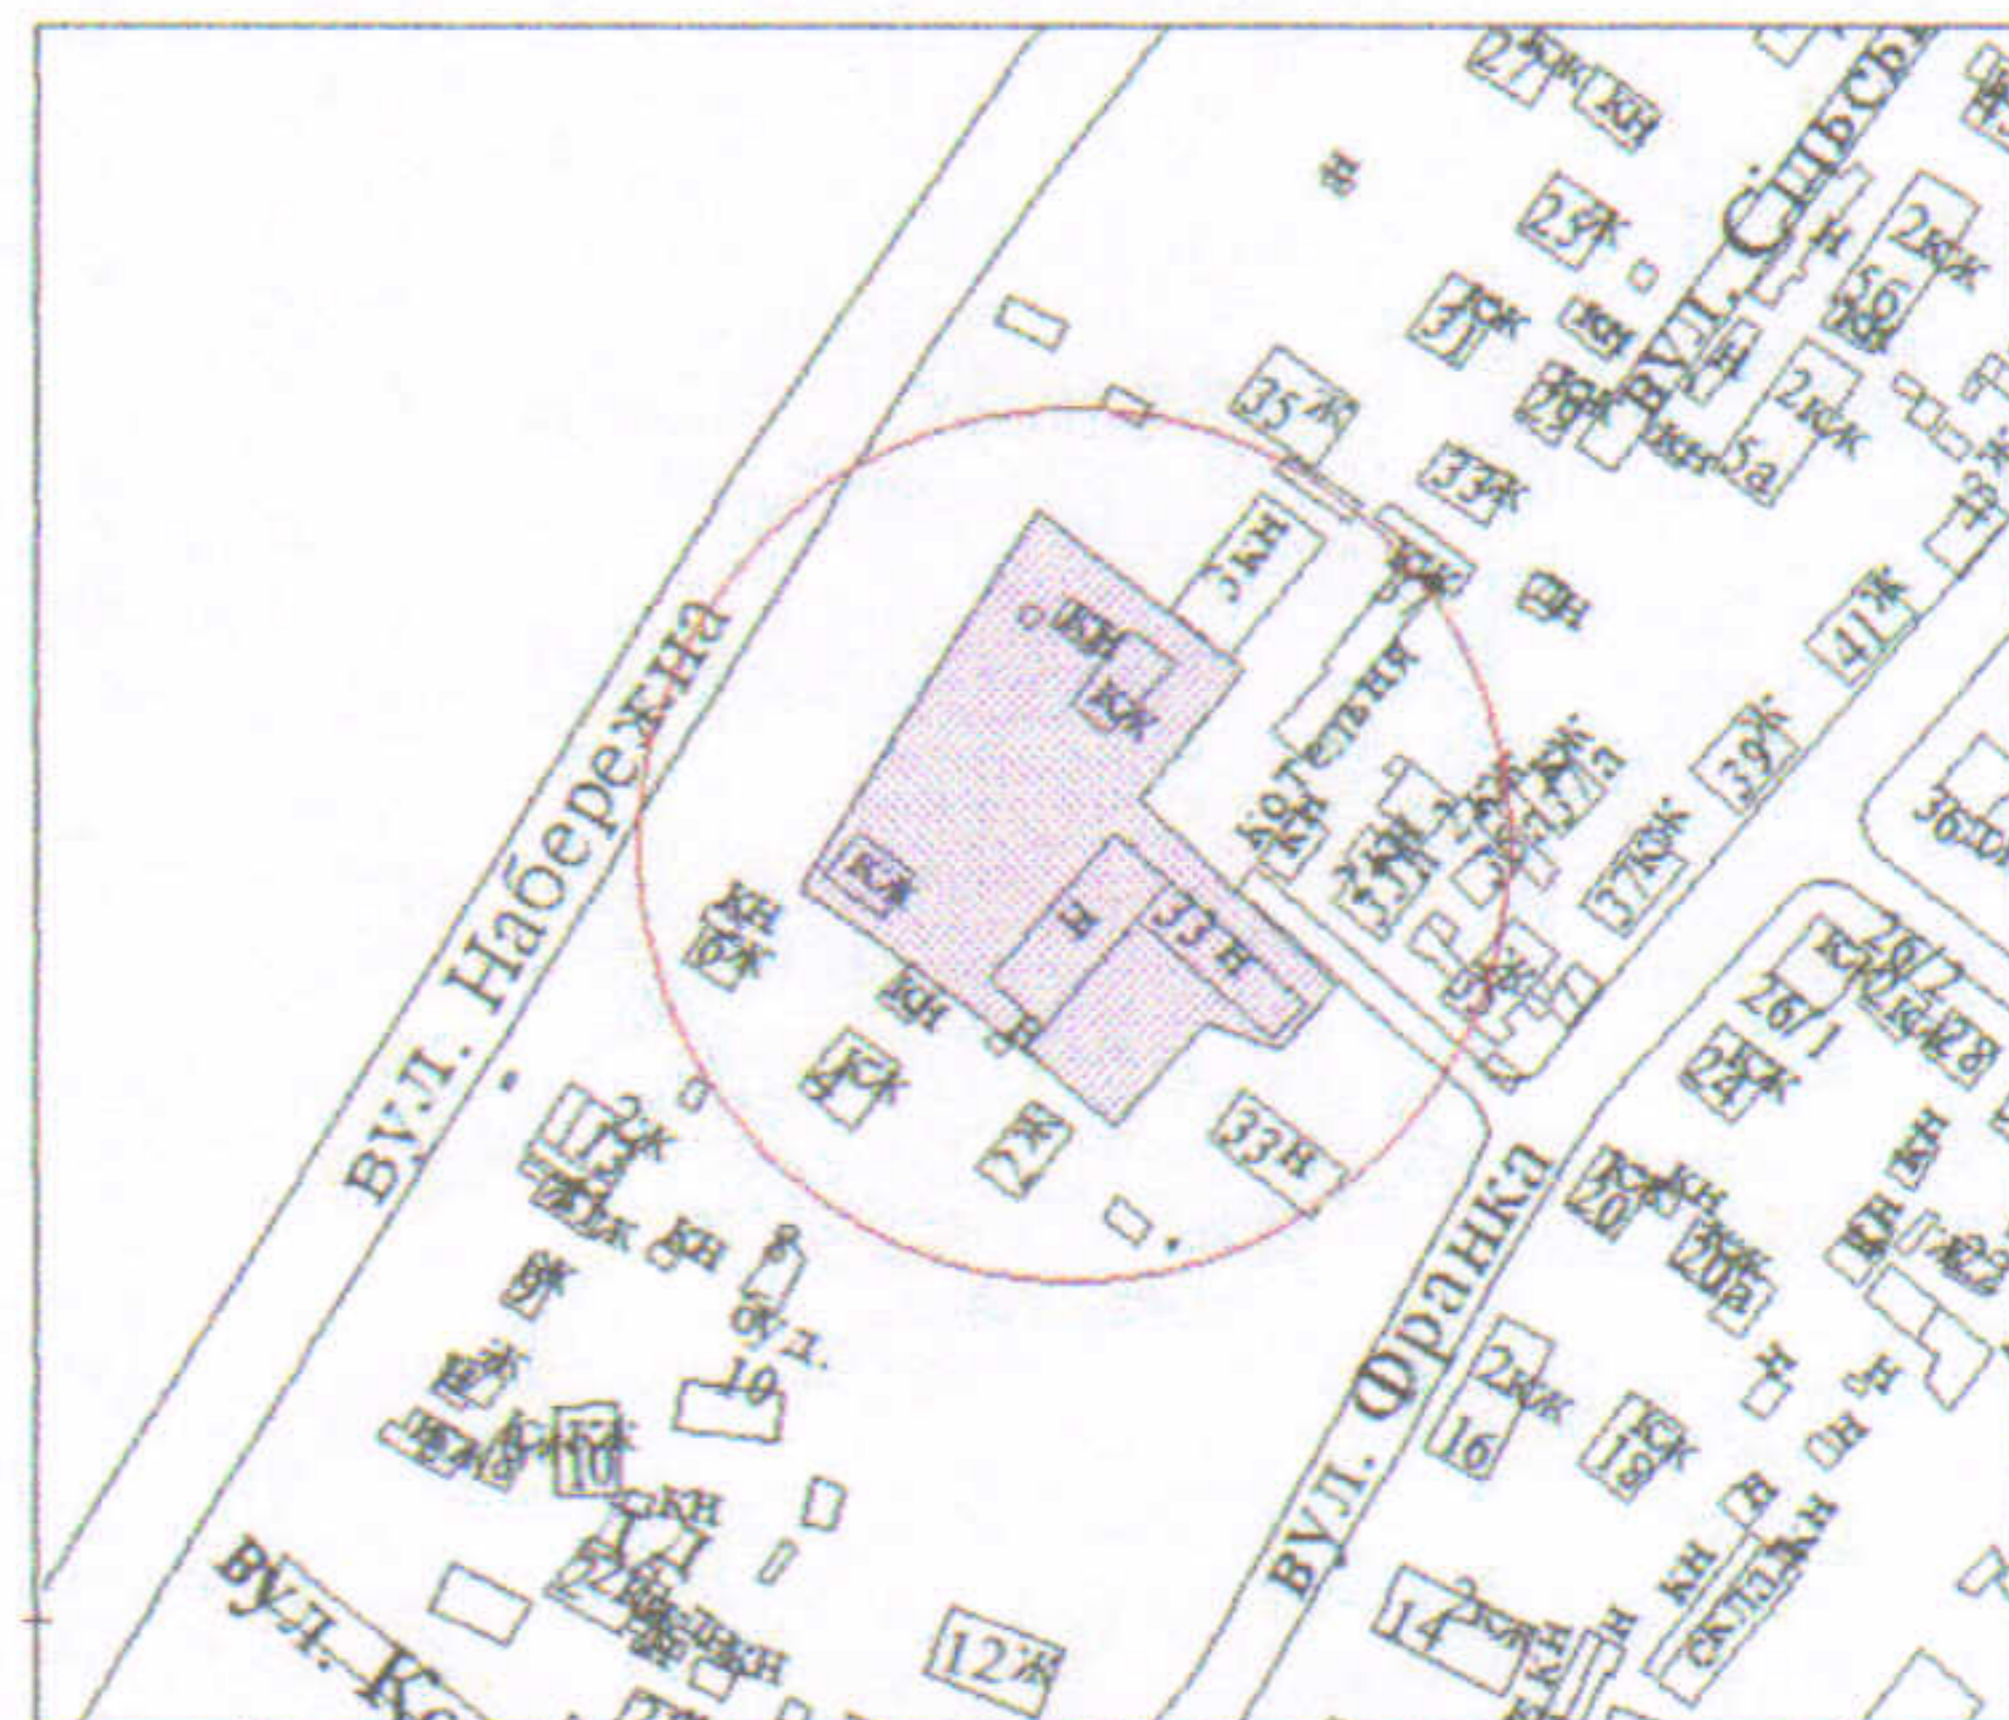

УМОВНІ ПОЗНАЧЕННЯ

- 0,3280 га - земельна ділянка, що надається в оренду для будівництва та обслуговування адміністративних та господарських приміщень
- 0,3280 га - земельна ділянка, що була надана в постійне користування ВОЛИНСЬКІЙ ОРГАНІЗАЦІЇ НАЦІОНАЛЬНОЇ СПІЛКИ ХУДОЖНИКІВ УКРАЇНИ згідно з Державним актом на право постійного користування земельною ділянкою від 29.03.2012 за № 071010003000040
- 0,0933 га - обмеження, встановлені щодо використання земельної ділянки (охоронні зони навколо інженерних комунікацій (01.08) - водопровід, каналізація, повітряні лінії електропередачі, газопровід, підземні кабельні лінії електропередачі, теплотраса)

СЕКРЕТАР МІСЬКОЇ РАДИ _____

Юрій БЕЗПЯТКО

Масштаб 1 : 500			
Підпрісець Ю.М.Романюк ФІЗИЧНА ОСОБА-ПІДПРИСЕЦЬ РОМАНЮК ЮРІЙ МИКОЛАЙОВИЧ	Площа ділянки (га)	З них	
		в оренду	
	0,3280	0,3280	