

ПЛАН

земельної ділянки

Адреса: м. Луцьк, вул. Карбишева, 1

Землекористувачі:

Мале приватне підприємство "МЕЛІА"


громадянин Ристієвський Роберт Ієорович

громадянин Шваліковський Андрій Миколайович

громадянин Сітуха Наталія Володимирівна

Додаток до рішення міської ради  
№ \_\_\_\_\_ від " \_\_\_\_ " \_\_\_\_\_ 2021 р.

Ситуаційна схема

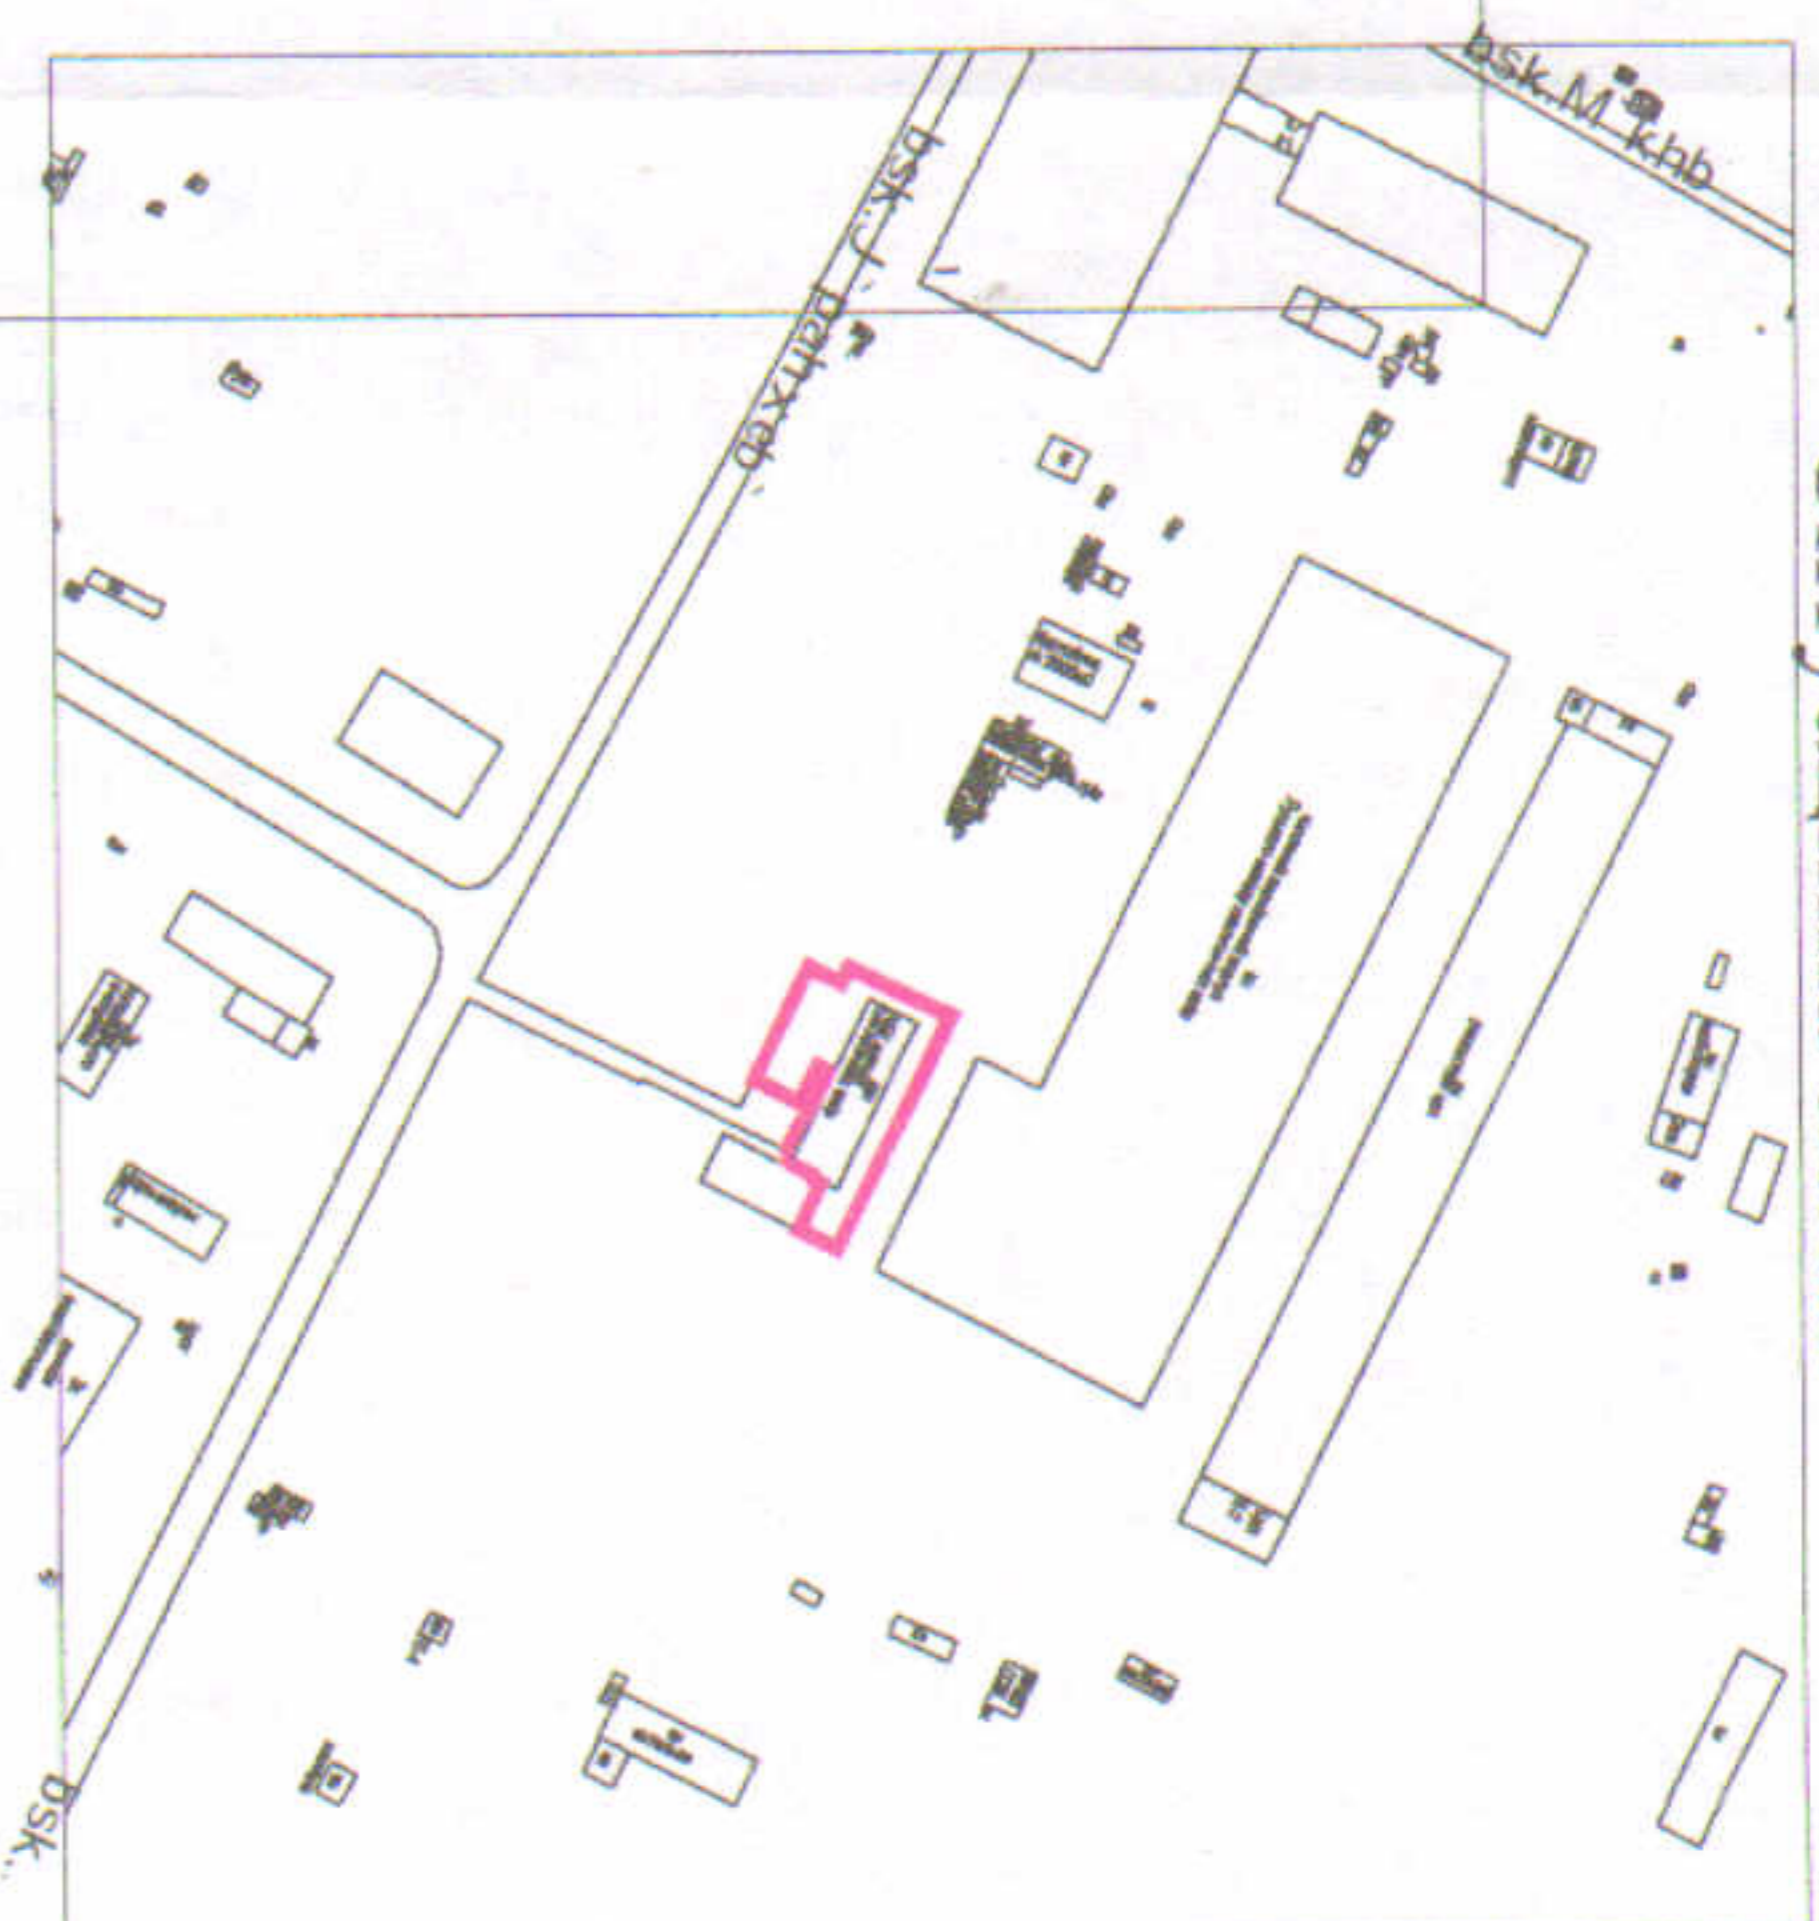

УМОВНІ ПОЗНАЧЕННЯ

0,38 га - земельна ділянка, що планується до відведення в оренду для будівництва та обслуговування нежитлових приміщень

СЕКРЕТАР МІСЬКОЇ РАДИ

Юрій БЕЗПЯТКО

Директор

Виконав

Перевірив

Костянтин ДІД

Маштаб 1:500

Орієнтовна площа ділянки (га)

3 н/х в оренду

