

ПЛАН
земельної ділянки

Додаток до рішення міської ради
№ _____ від "___" _____ 20__ р.


Кадастровий номер: 0710100000:31:049:0031

Адреса: м. Луцьк, вул. Пирогова, 34-а

Землекористувач:

громадянка Луцьок Леся Іванівна

Ситуаційна схема

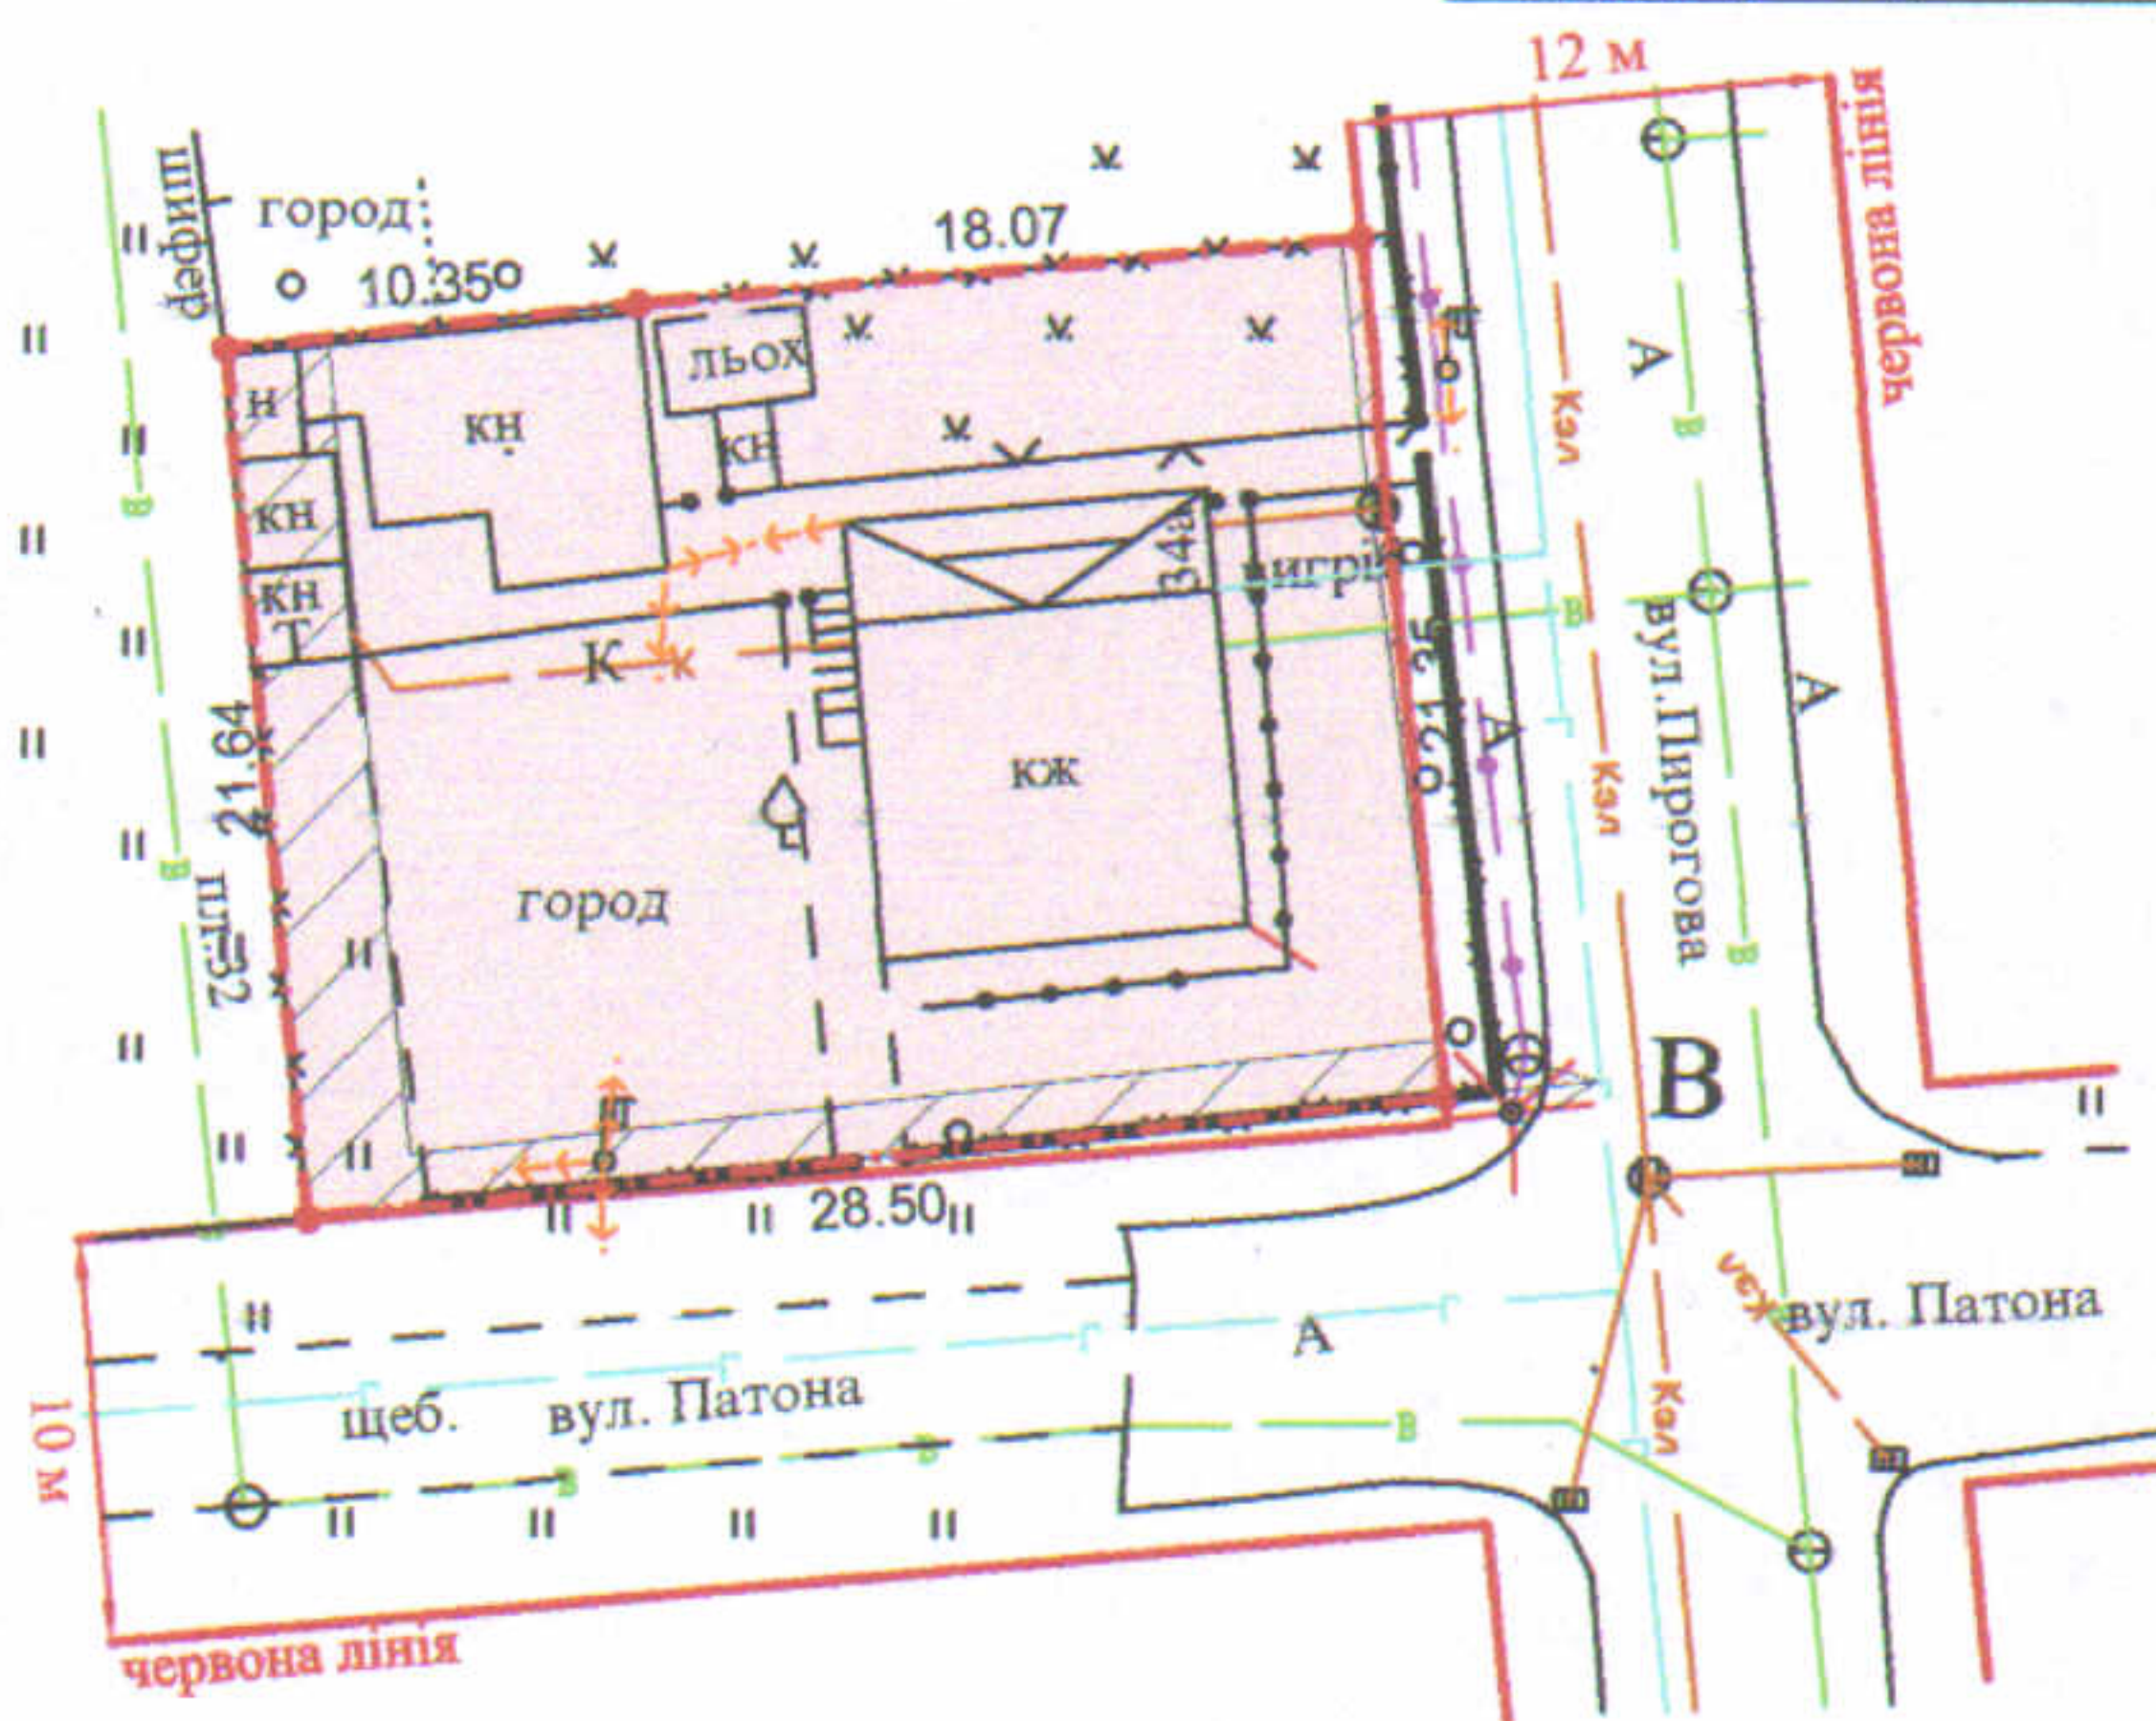

УМОВНІ ПОЗНАЧЕННЯ

0,0613 га — земельна ділянка, що передається у власність для будівництва та обслуговування жилого будинку, господарських будівель і споруд

0,0098 га — обмеження, встановлені щодо використання земельної ділянки (охоронна зона навколо інженерних комунікацій (01.08) - повітряна лінія електропередачі, підземна кабельна лінія електрозв'язку, водопровід)

СЕКРЕТАР МІСЬКОЇ РАДИ _____ **Юрій БЕЗПЯТКО**

	Директор	Крисак А.І.	Масштаб 1: 500	
	Відповідальний за якість робіт	Галецький Д.В.		
Виконав	Галецький Дмитро Вадимович	Ємець О.А.	Площа ділянки (га)	3 них
				у власність
			0,0613	0,0613