



ПЛАН
земельної ділянки

Кадастровий №: 0710100000:21:021:0061

Адреса: м. Луцьк, вул. Шевченка, 56

Землекористувач: громадянин Борхоль Олексій Георгійович

Ситуаційна схема

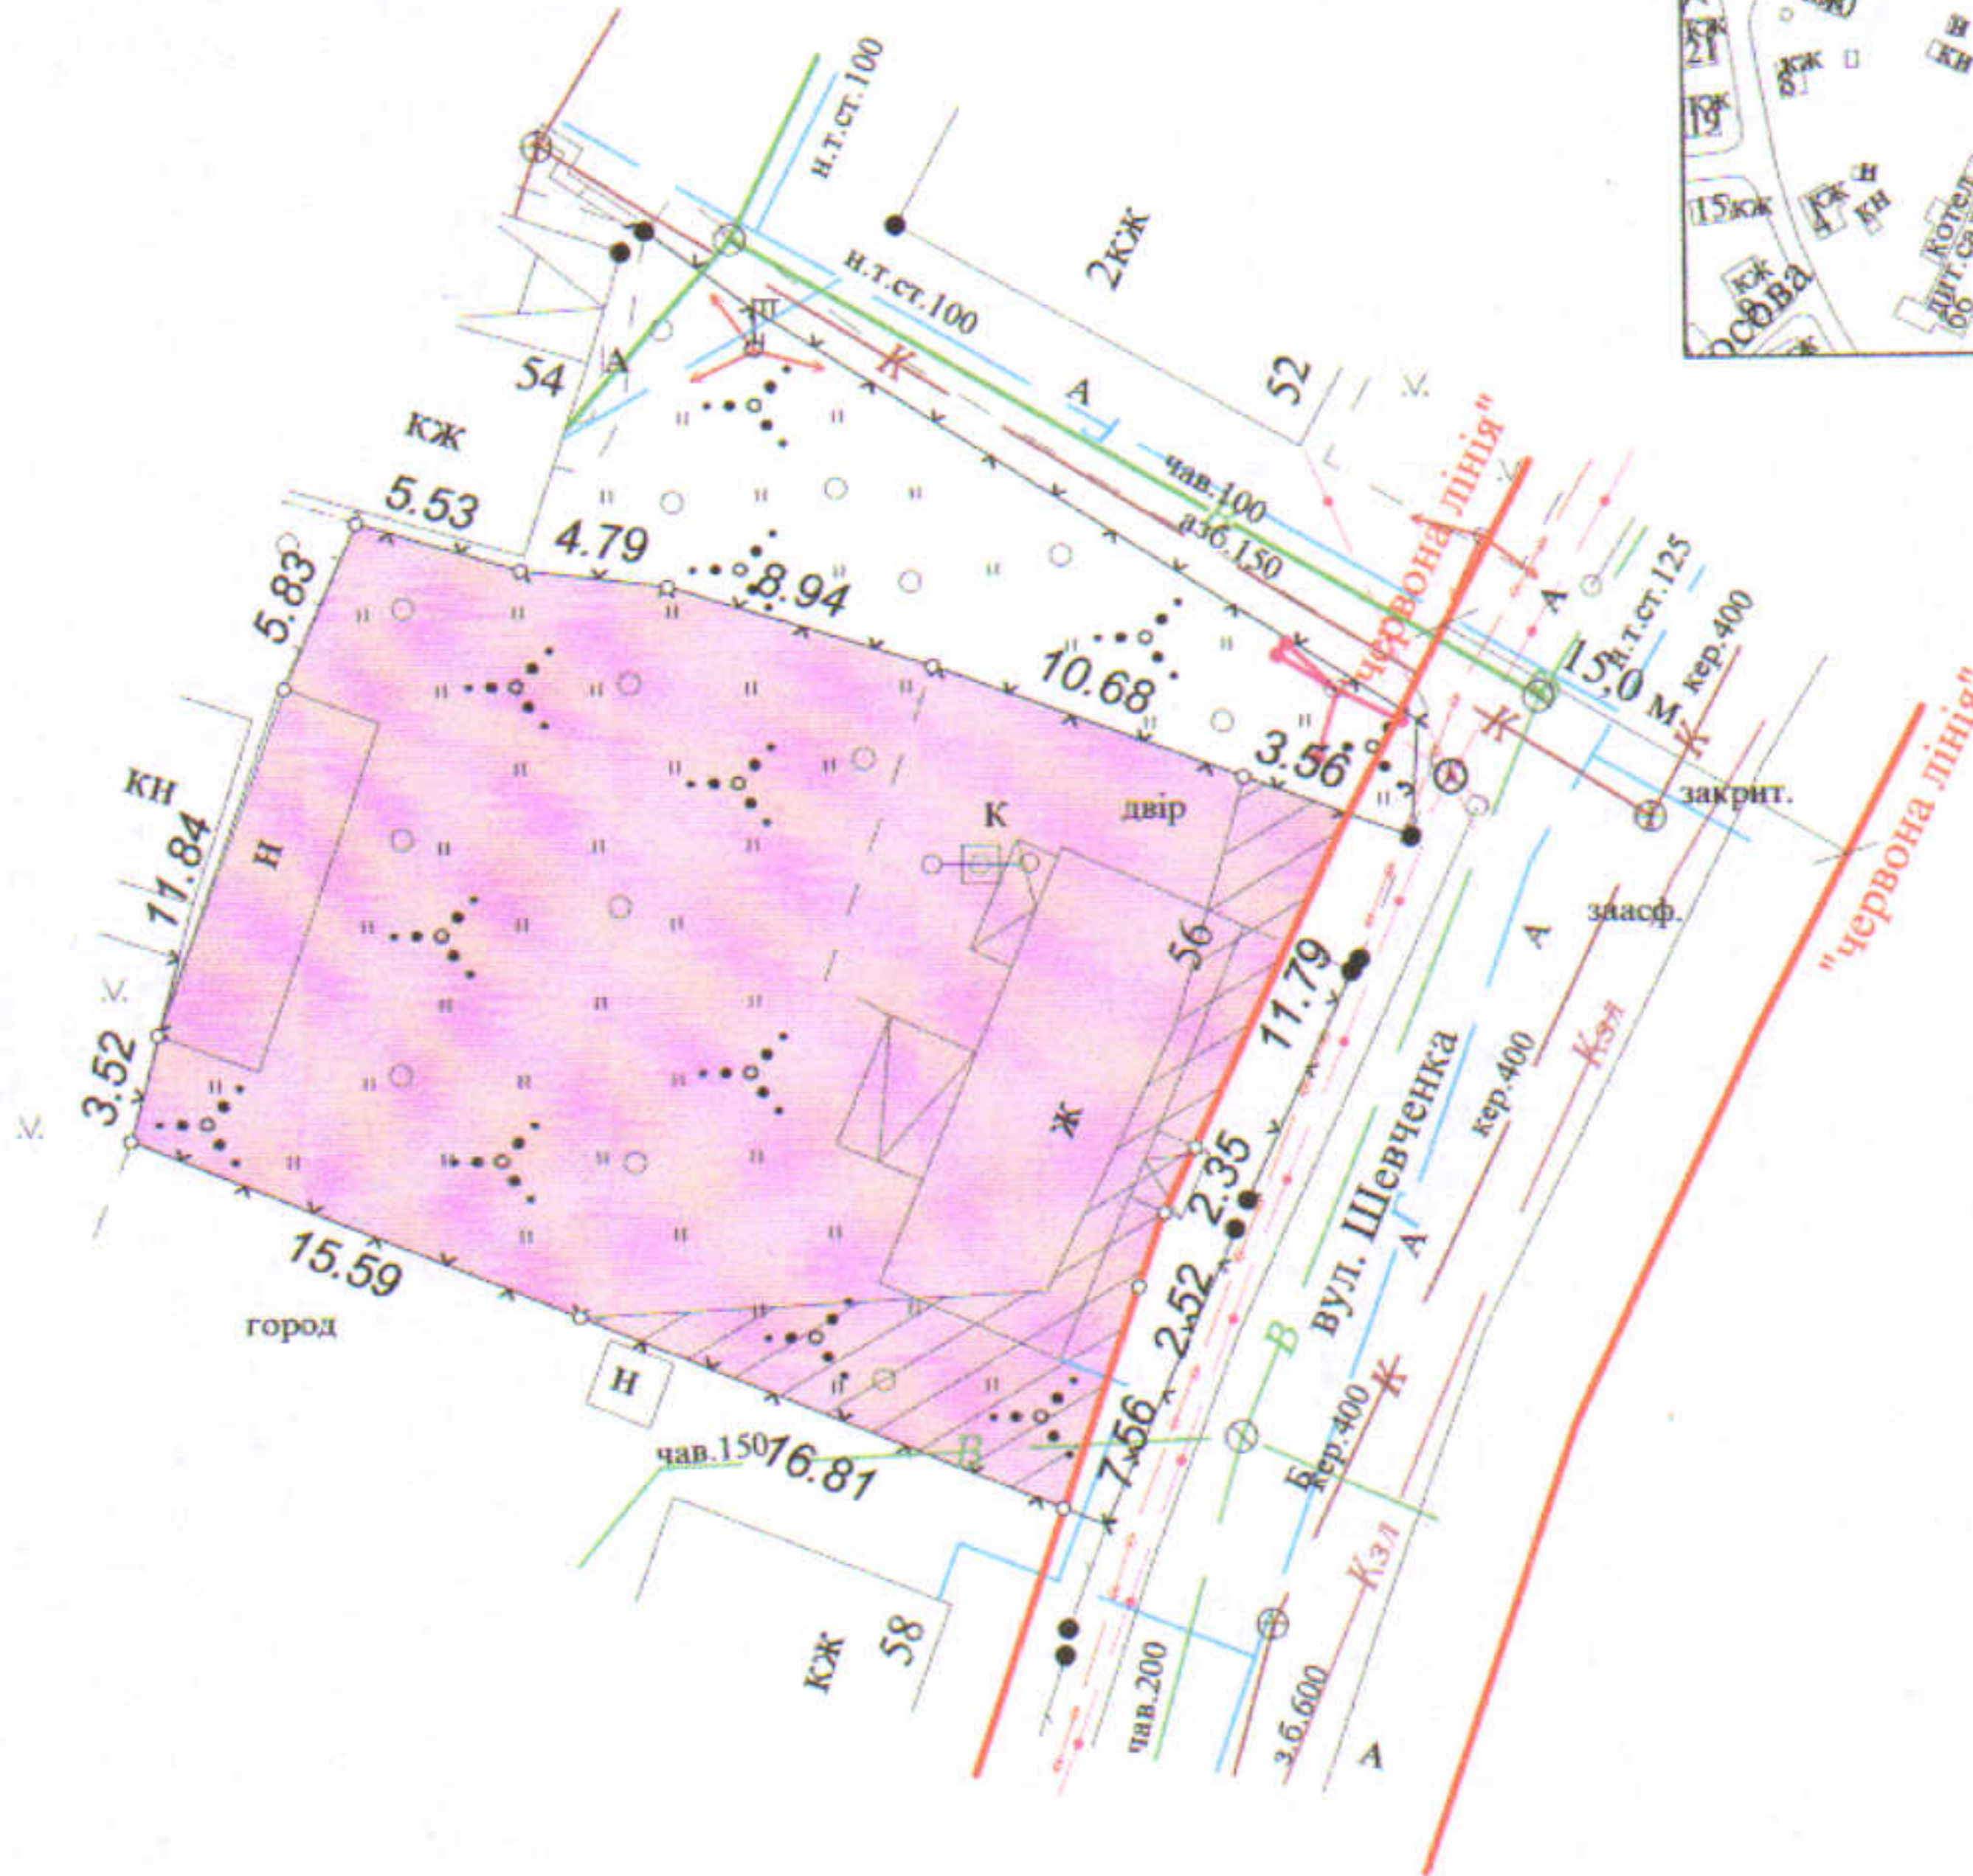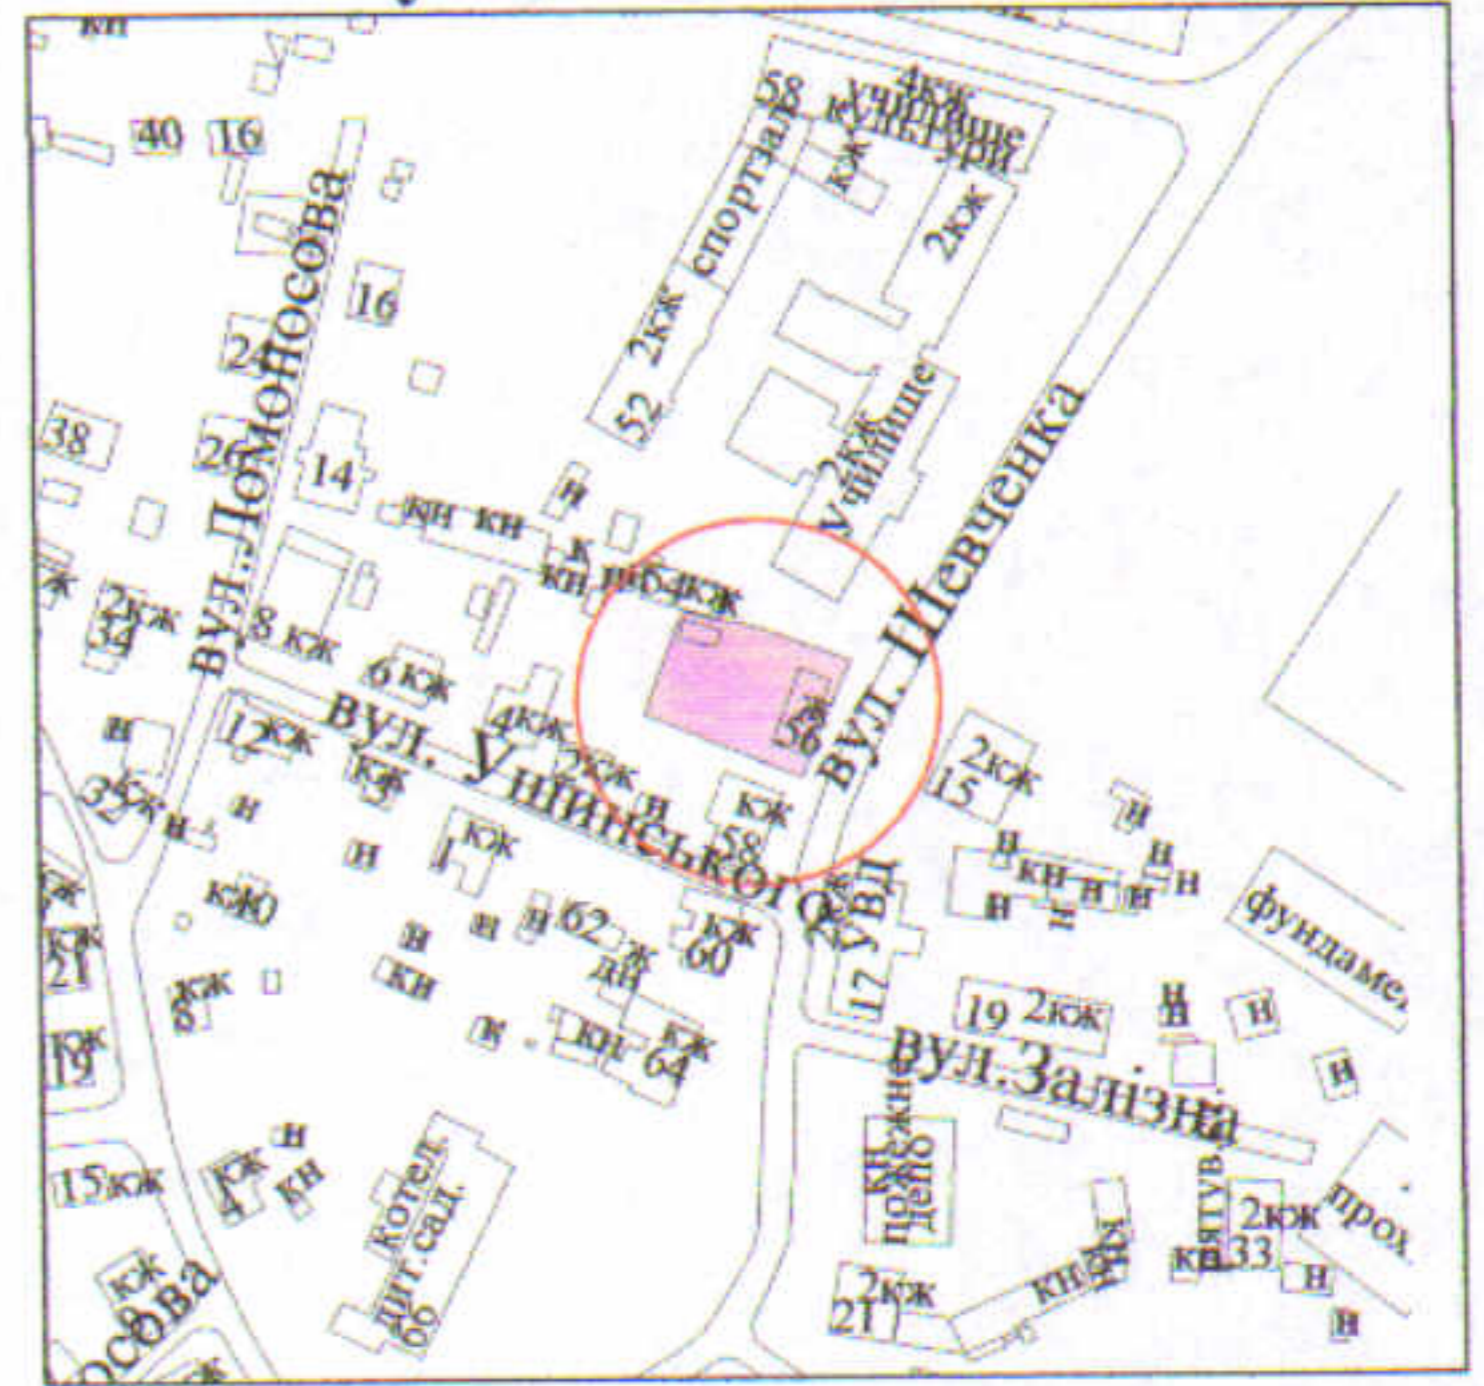

УМОВНІ ПОЗНАЧЕННЯ

- 0,0757 га - земельна ділянка, що передається у власність для будівництва та обслуговування жилого будинку, господарських будівель і споруд
- 0,0109 га - обмеження, встановлені щодо використання земельної ділянки (охоронні зони навколо інженерних комунікацій (01.08) - водопровід, повітряна лінія електропередачі, повітряна лінія електрозв'язку)

СЕКРЕТАР МІСЬКОЇ РАДИ _____

Юрій БЕЗПЯТКО

Підприємств		Масштаб 1 : 500		
		Площа ділянки (га)	З них	
Ю.М. Романюк			у власність	в оренду
ФІЗИЧНА ОСОБА-ПІДПРИЄМЕЦЬ Романюк Юрій Миколайович		0,0757	0,0757	-