



**ПЛАН**  
земельної ділянки

Кадастровий № : 0710100000:21:100:0020

Адреса: м. Луцьк, вул. Вериківського, 18

Землекористувач:  
громадянин Прокопчук Олег Степанович

**Ситуаційна схема**

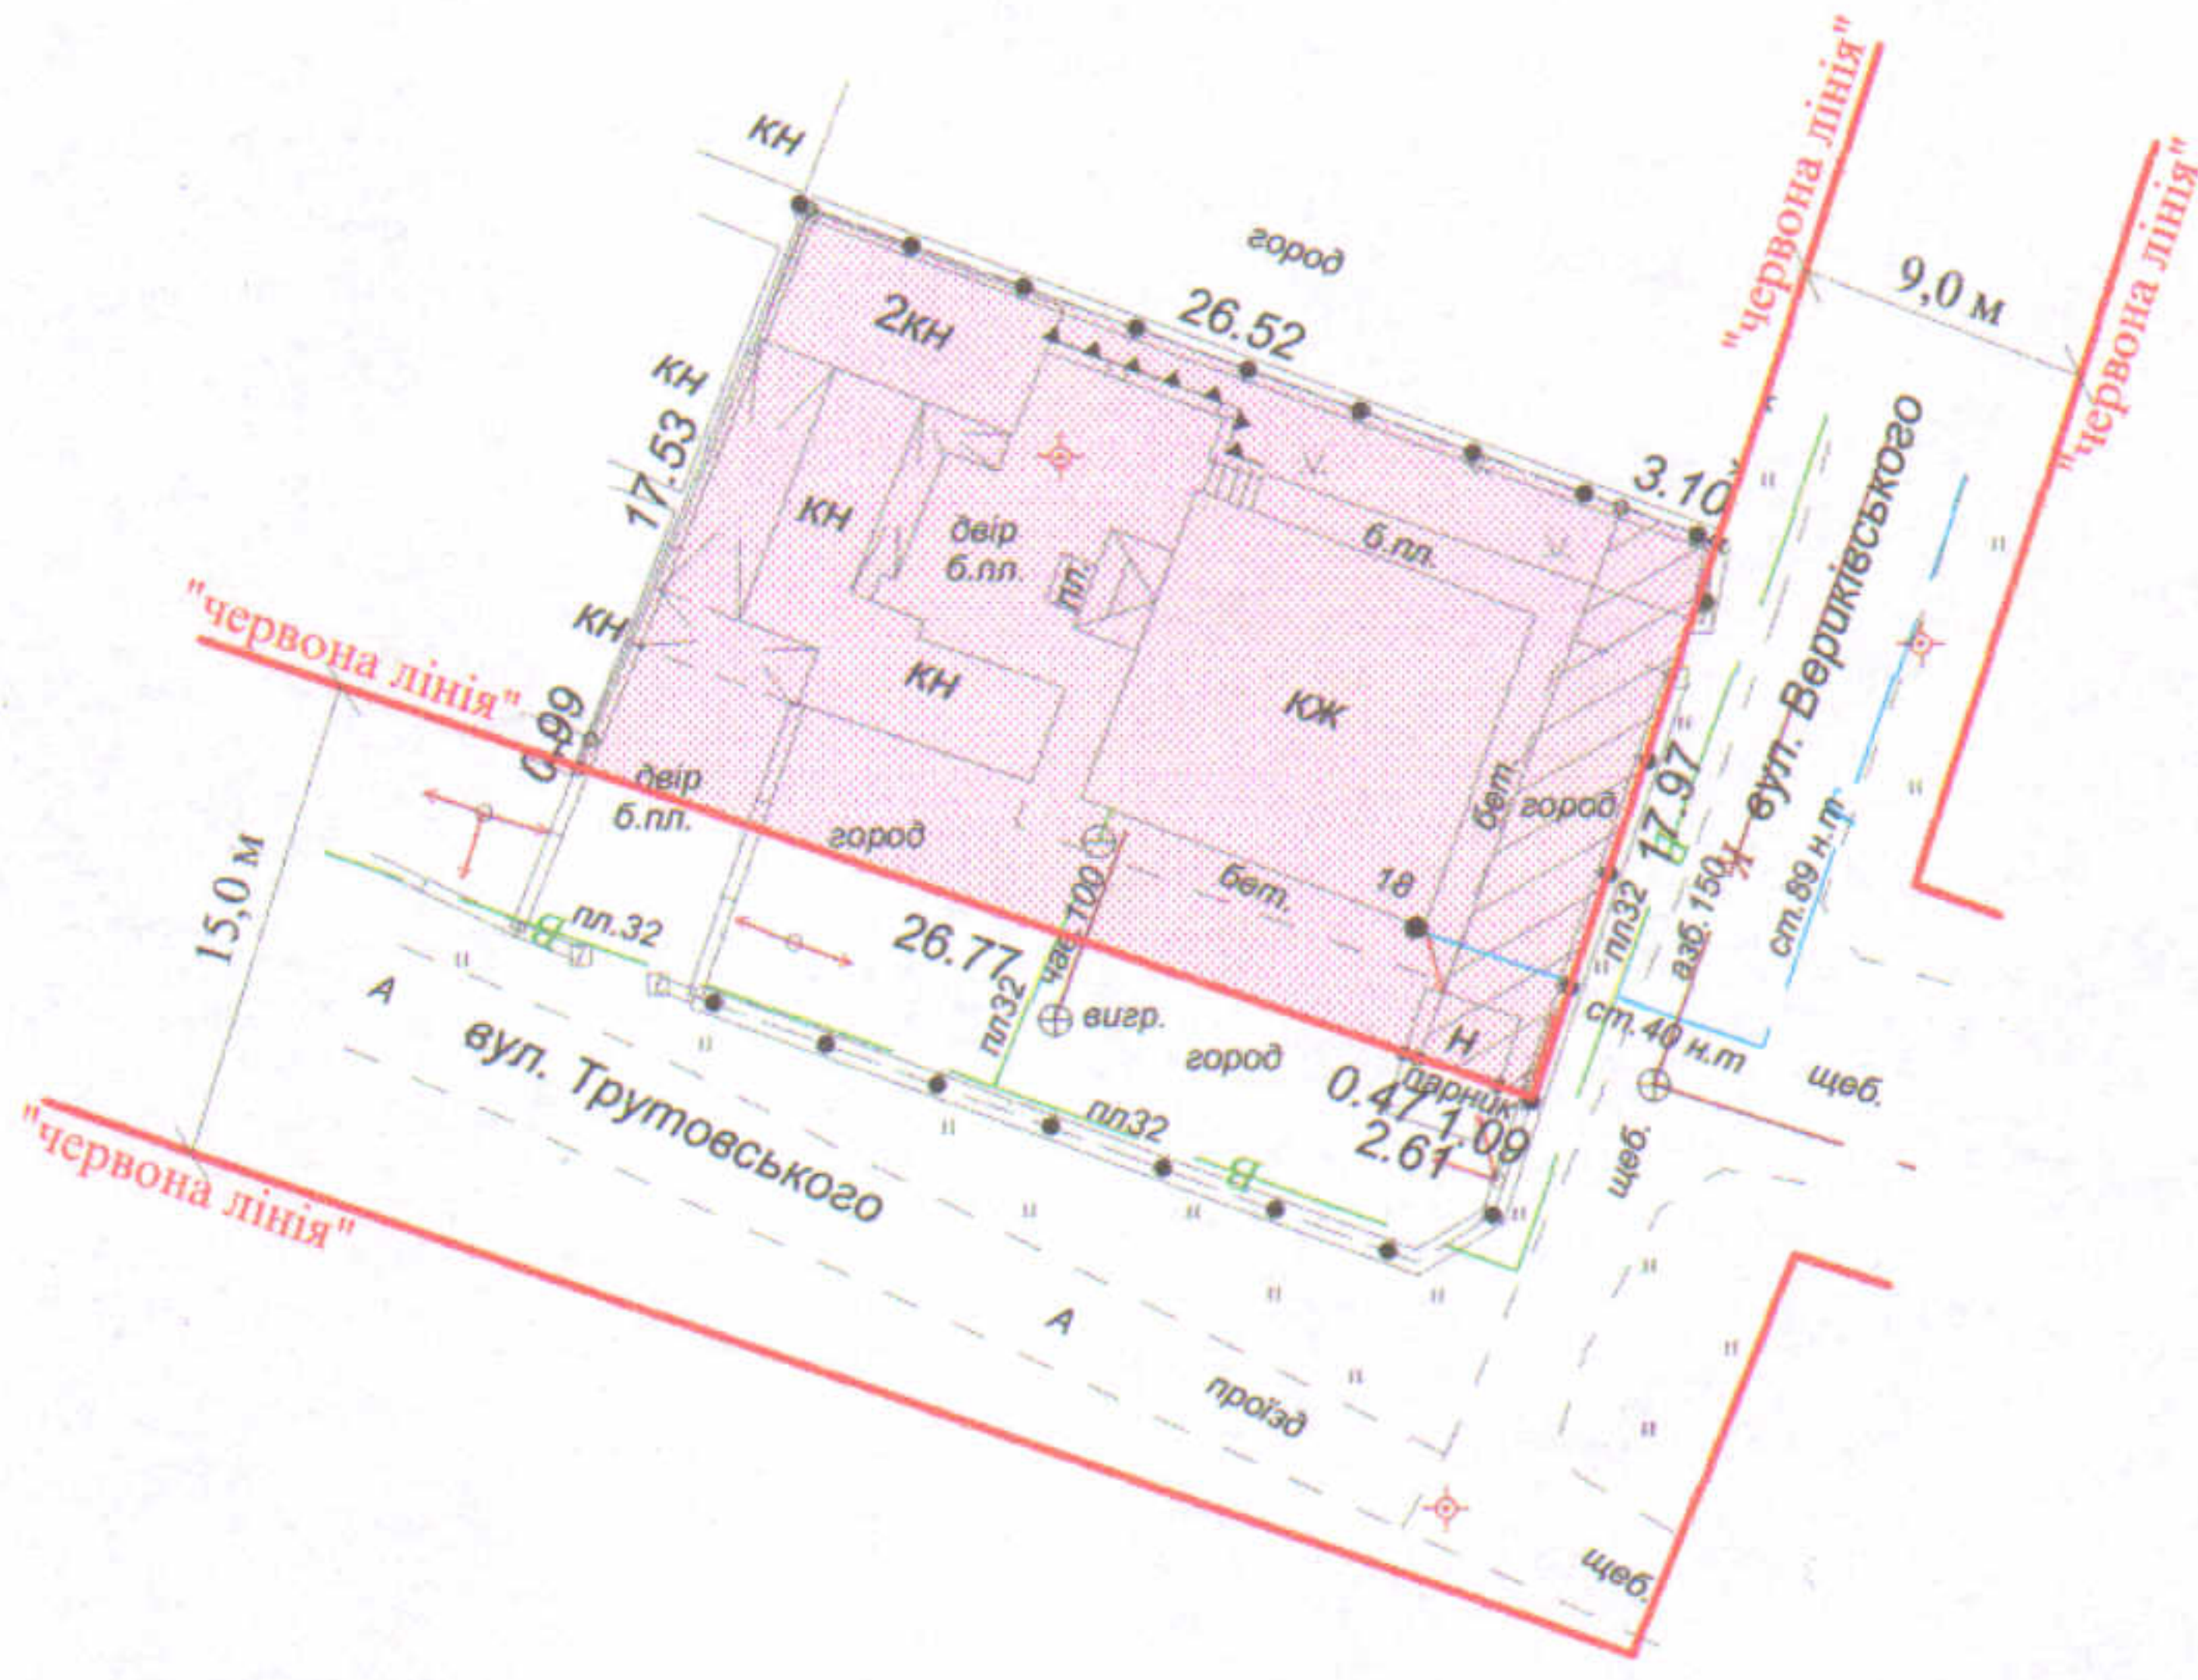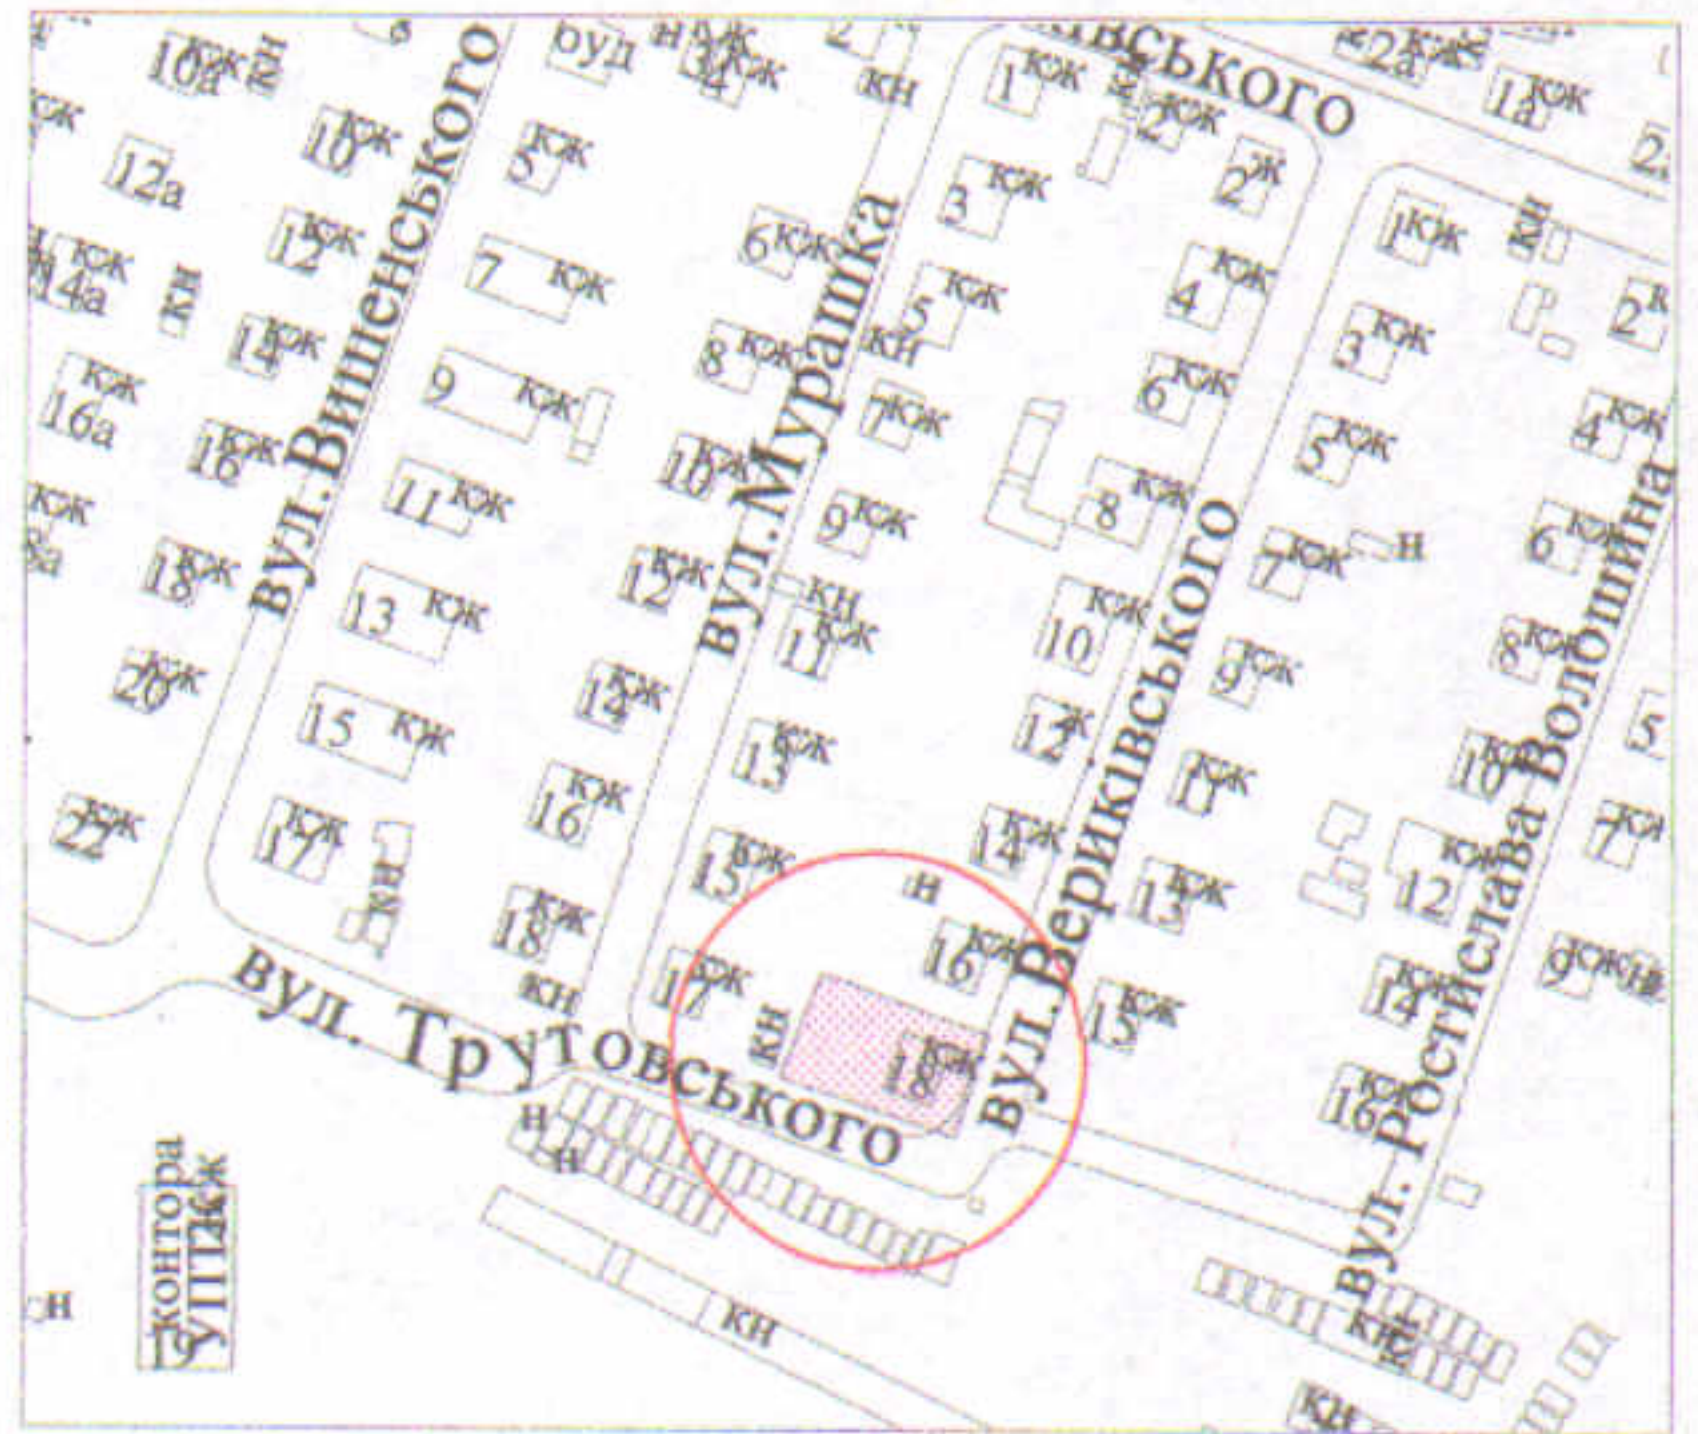

**УМОВНІ ПОЗНАЧЕННЯ**

- 0,0552 га - земельна ділянка, що передається у власність для будівництва та обслуговування жилого будинку, господарських будівель і споруд
- 0,0061 га - обмеження, встановлені щодо використання земельної ділянки (охоронні зони навколо інженерних комунікацій (01.08) - водопровід, повітряна лінія електропередачі)

СЕКРЕТАР МІСЬКОЇ РАДИ

Юрій БЕЗПЯТКО

Підприємство: **Холодков Олександр Володимирович**  
 ІНЖЕНЕР-ЗЕМЛЕВПОРЯДНИК  
 ХОЛОДКОВ ОЛЕКСАНДР ВОЛОДИМИРОВИЧ  
 ФІЗИЧНА ОСОБА-ПІДПРИЄМЕЦЬ  
 ХОЛОДКОВ ОЛЕКСАНДР ВОЛОДИМИРОВИЧ

Масштаб 1 : 500

Площа ділянки (га)	З них	
	у власність	в оренду
0,0552	0,0552	-