

ПЛАН
земельної ділянки

Додаток до рішення міської ради
№ _____ від "___" _____ 20__ р.

Кадастровий №: 0710100000:31:164:0024


Адреса: м. Луцьк, вул. Холодноярська, 10

Землекористувачі:

громадянин Панащук Володимир Іванович

громадянин Панащук Анатолій Володимирович

Ситуаційна схема

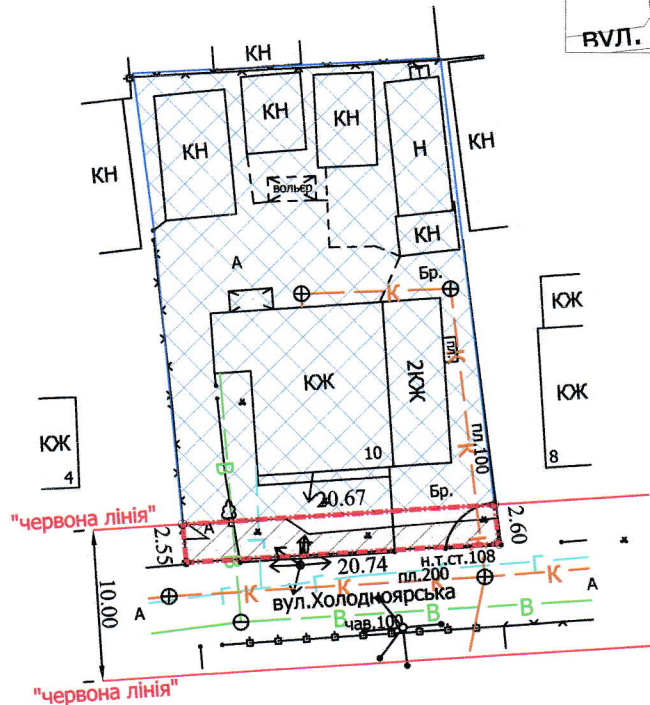

УМОВНІ ПОЗНАЧЕННЯ

- 0,0053 га** — земельна ділянка, що надається в оренду в межах "червоних ліній" для обслуговування жилого будинку, господарських будівель і споруд
- 0,0053 га** — земельна ділянка, що була надана в оренду гр. Панащук І.К. згідно з договором оренди землі від 05.11.2009 за № 040907700557
- 0,0609 га** — земельна ділянка гр. Панащука В.І., гр. Панащука А.В., право власності на яку зареєстроване в Державному реєстрі речових прав на нерухоме майно 05.11.2018, номери записів про права власності: 28752951, 28752916, для будівництва та обслуговування житлового будинку, господарських будівель і споруд (присадибна ділянка)
- 0,0038 га** — обмеження, встановлені щодо використання земельної ділянки (охоронні зони навколо інженерних комунікацій (01.08) - повітряна лінія електропередачі, газопровід, каналізація)

СЕКРЕТАР МІСЬКОЇ РАДИ

Юрій БЕЗПЯТКО

Директор		Завадський В.М.
Превірів		Завадський В.М.
Виконав		Сілюк О.П.
ПП "Луцькземресурс"		

Масштаб 1: 500	
Площа ділянки (га)	З них
	в оренду
0,0053	0,0053