


ПЛАН  
земельної ділянки

Додаток до рішення міської ради  
№ \_\_\_\_\_ від "\_\_\_" \_\_\_\_\_ 20\_\_ р.

Адреса: м. Луцьк, вул. Кривий Вал, 14  
Землекористувач:  
ОСББ "КРИВИЙ ВАЛ, 14"

Ситуаційна схема

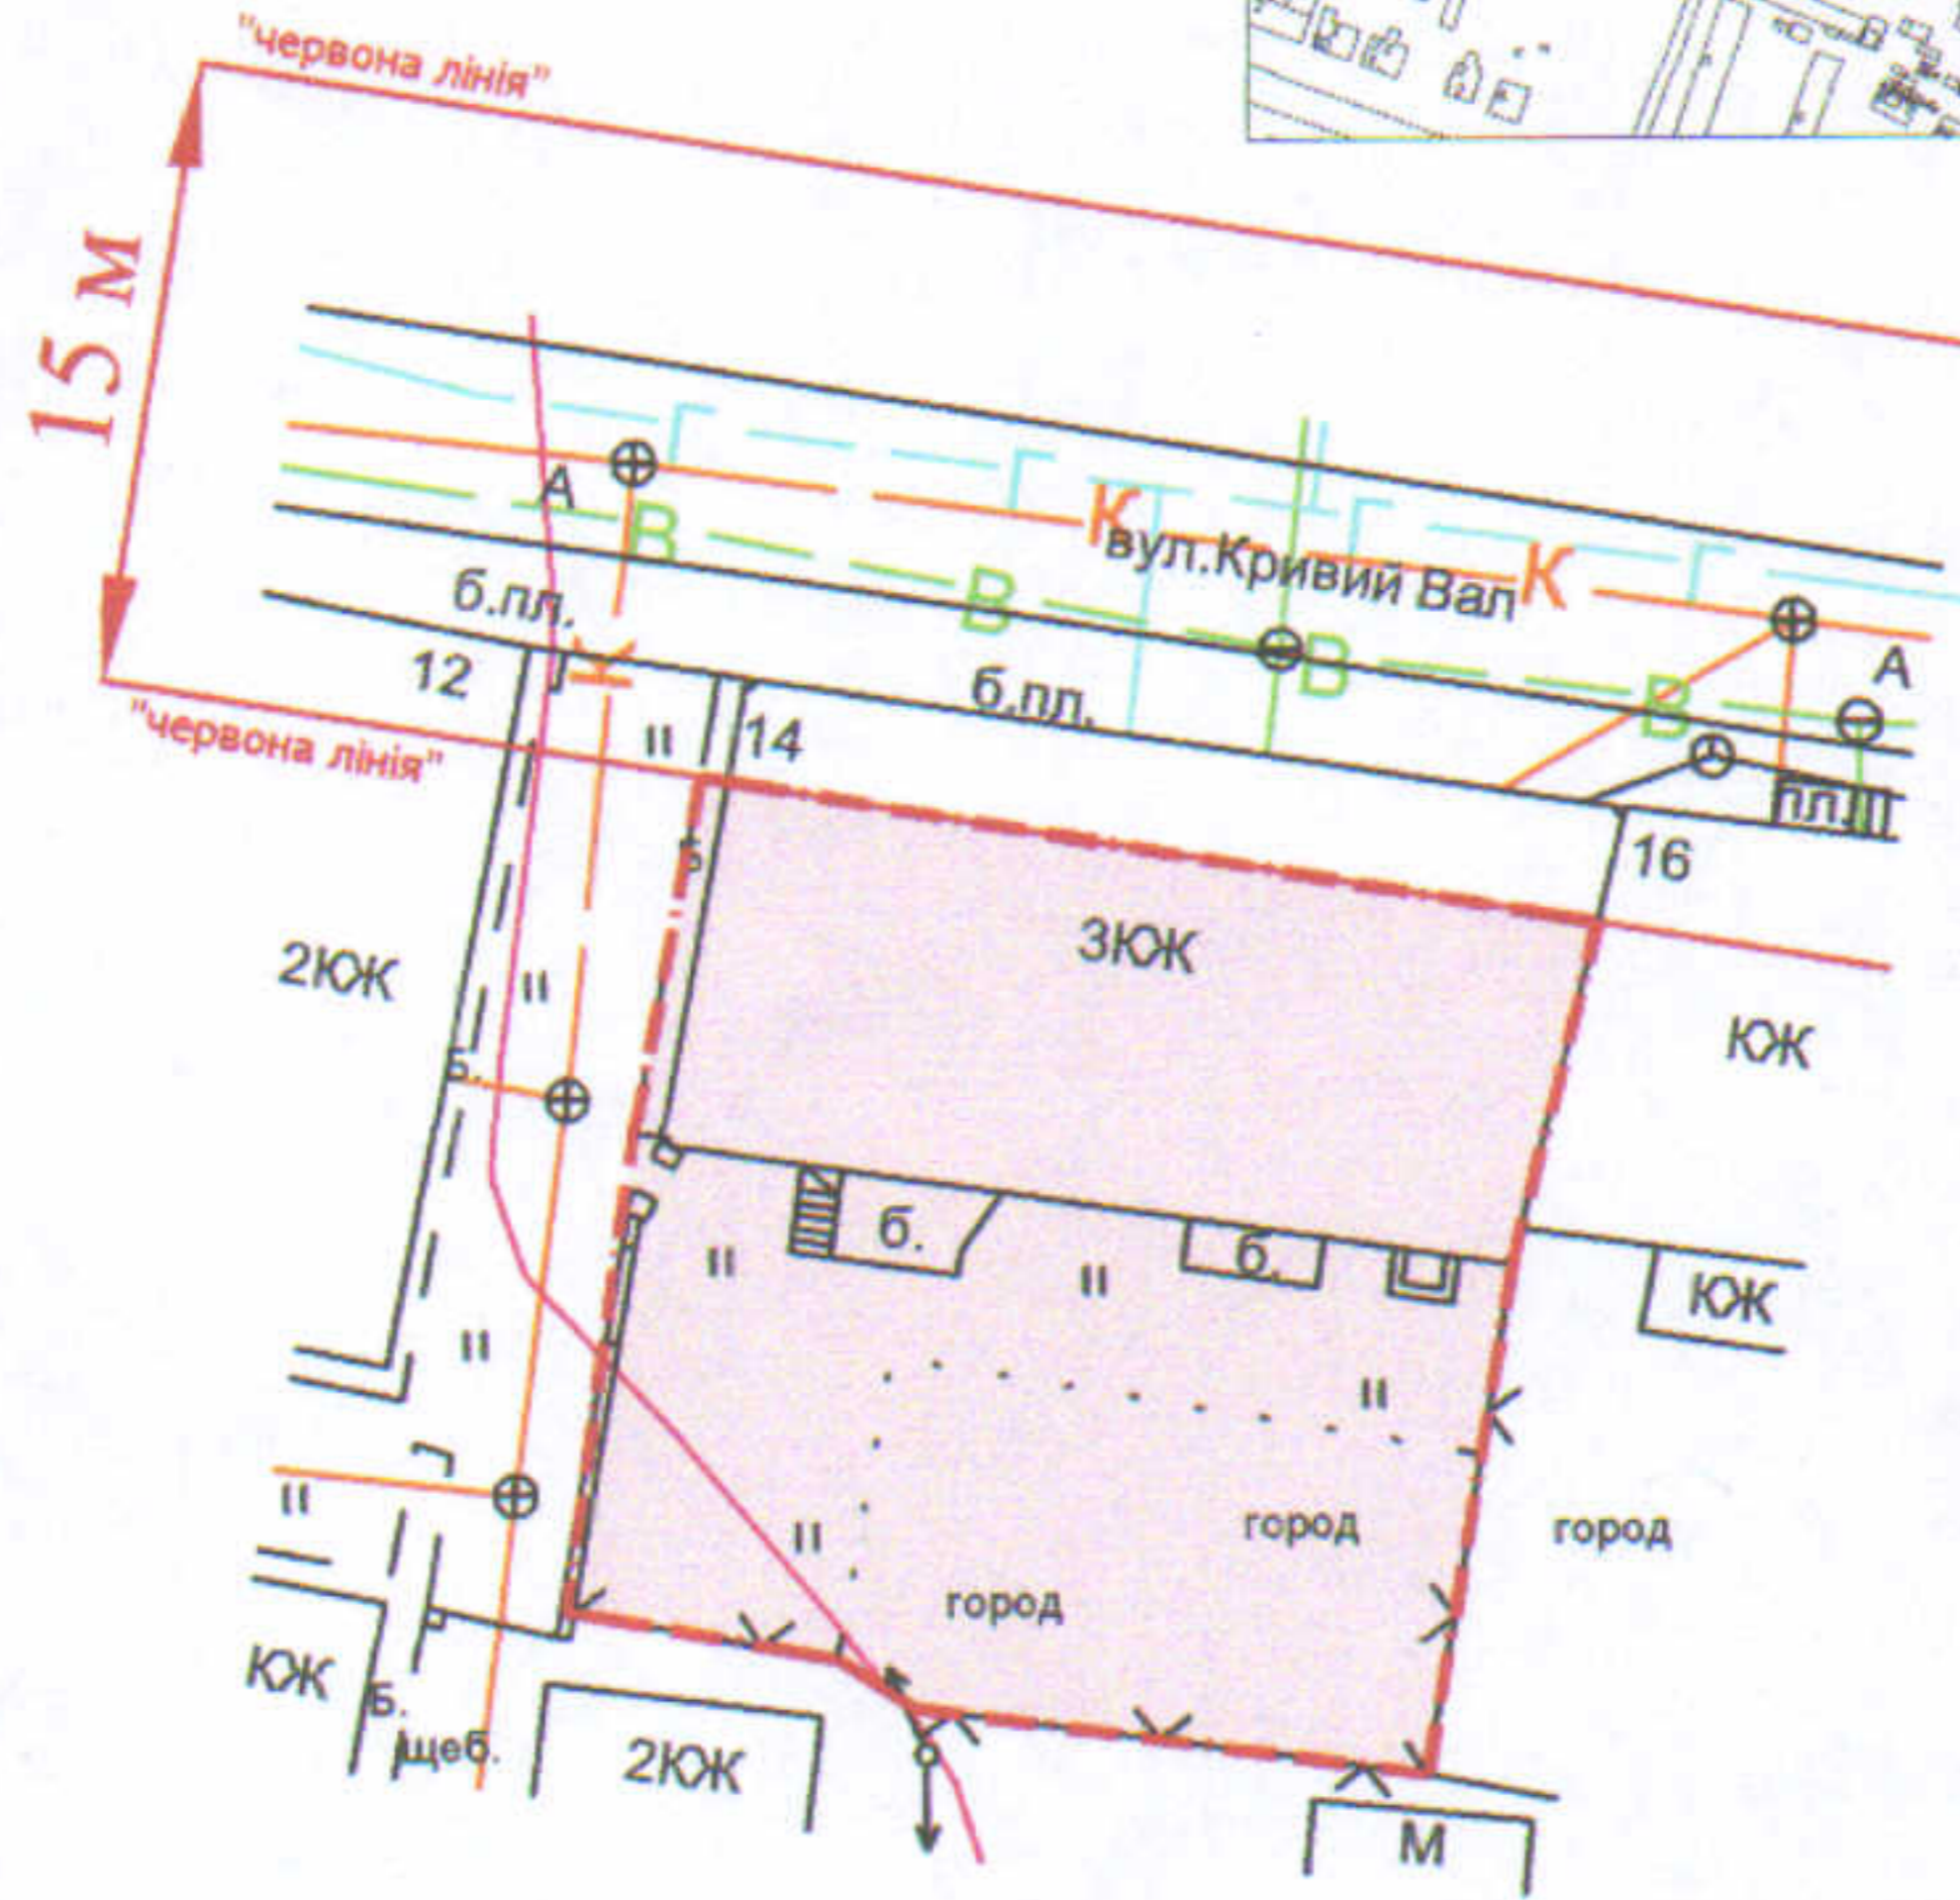

УМОВНІ ПОЗНАЧЕННЯ

**0,05 га**

земельна ділянка, що планується до відведення у власність для будівництва і обслуговування багатоквартирного житлового будинку

СЕКРЕТАР МІСЬКОЇ РАДИ

Юрій БЕЗПЯТКО

Директор	<i>[Підпис]</i>	А.І. Крисак	Масштаб 1: 500	
Відповідальний за якість робіт	<i>[Підпис]</i>	Д.В. Галецький		
Виконав	<i>[Підпис]</i>	О.А. Ємець	Орієнтовна площа ділянки (га)	3 них
ТЗОВ "ГЦНТІ+" ДМИТРО ВАДИМОВИЧ			у власність	в оренду
			0,05	-