

ПЛАН  
земельної ділянки

Додаток до рішення міської ради  
№ \_\_\_\_\_ від "\_\_\_" \_\_\_\_\_ 20\_\_ р.



Кадастровий номер: 0710100000:31:128:0541

Адреса: м. Луцьк, вул. Стефаніка, 46

Землекористувач:

громадянка Йовик Раїса Іванівна

Ситуаційна схема

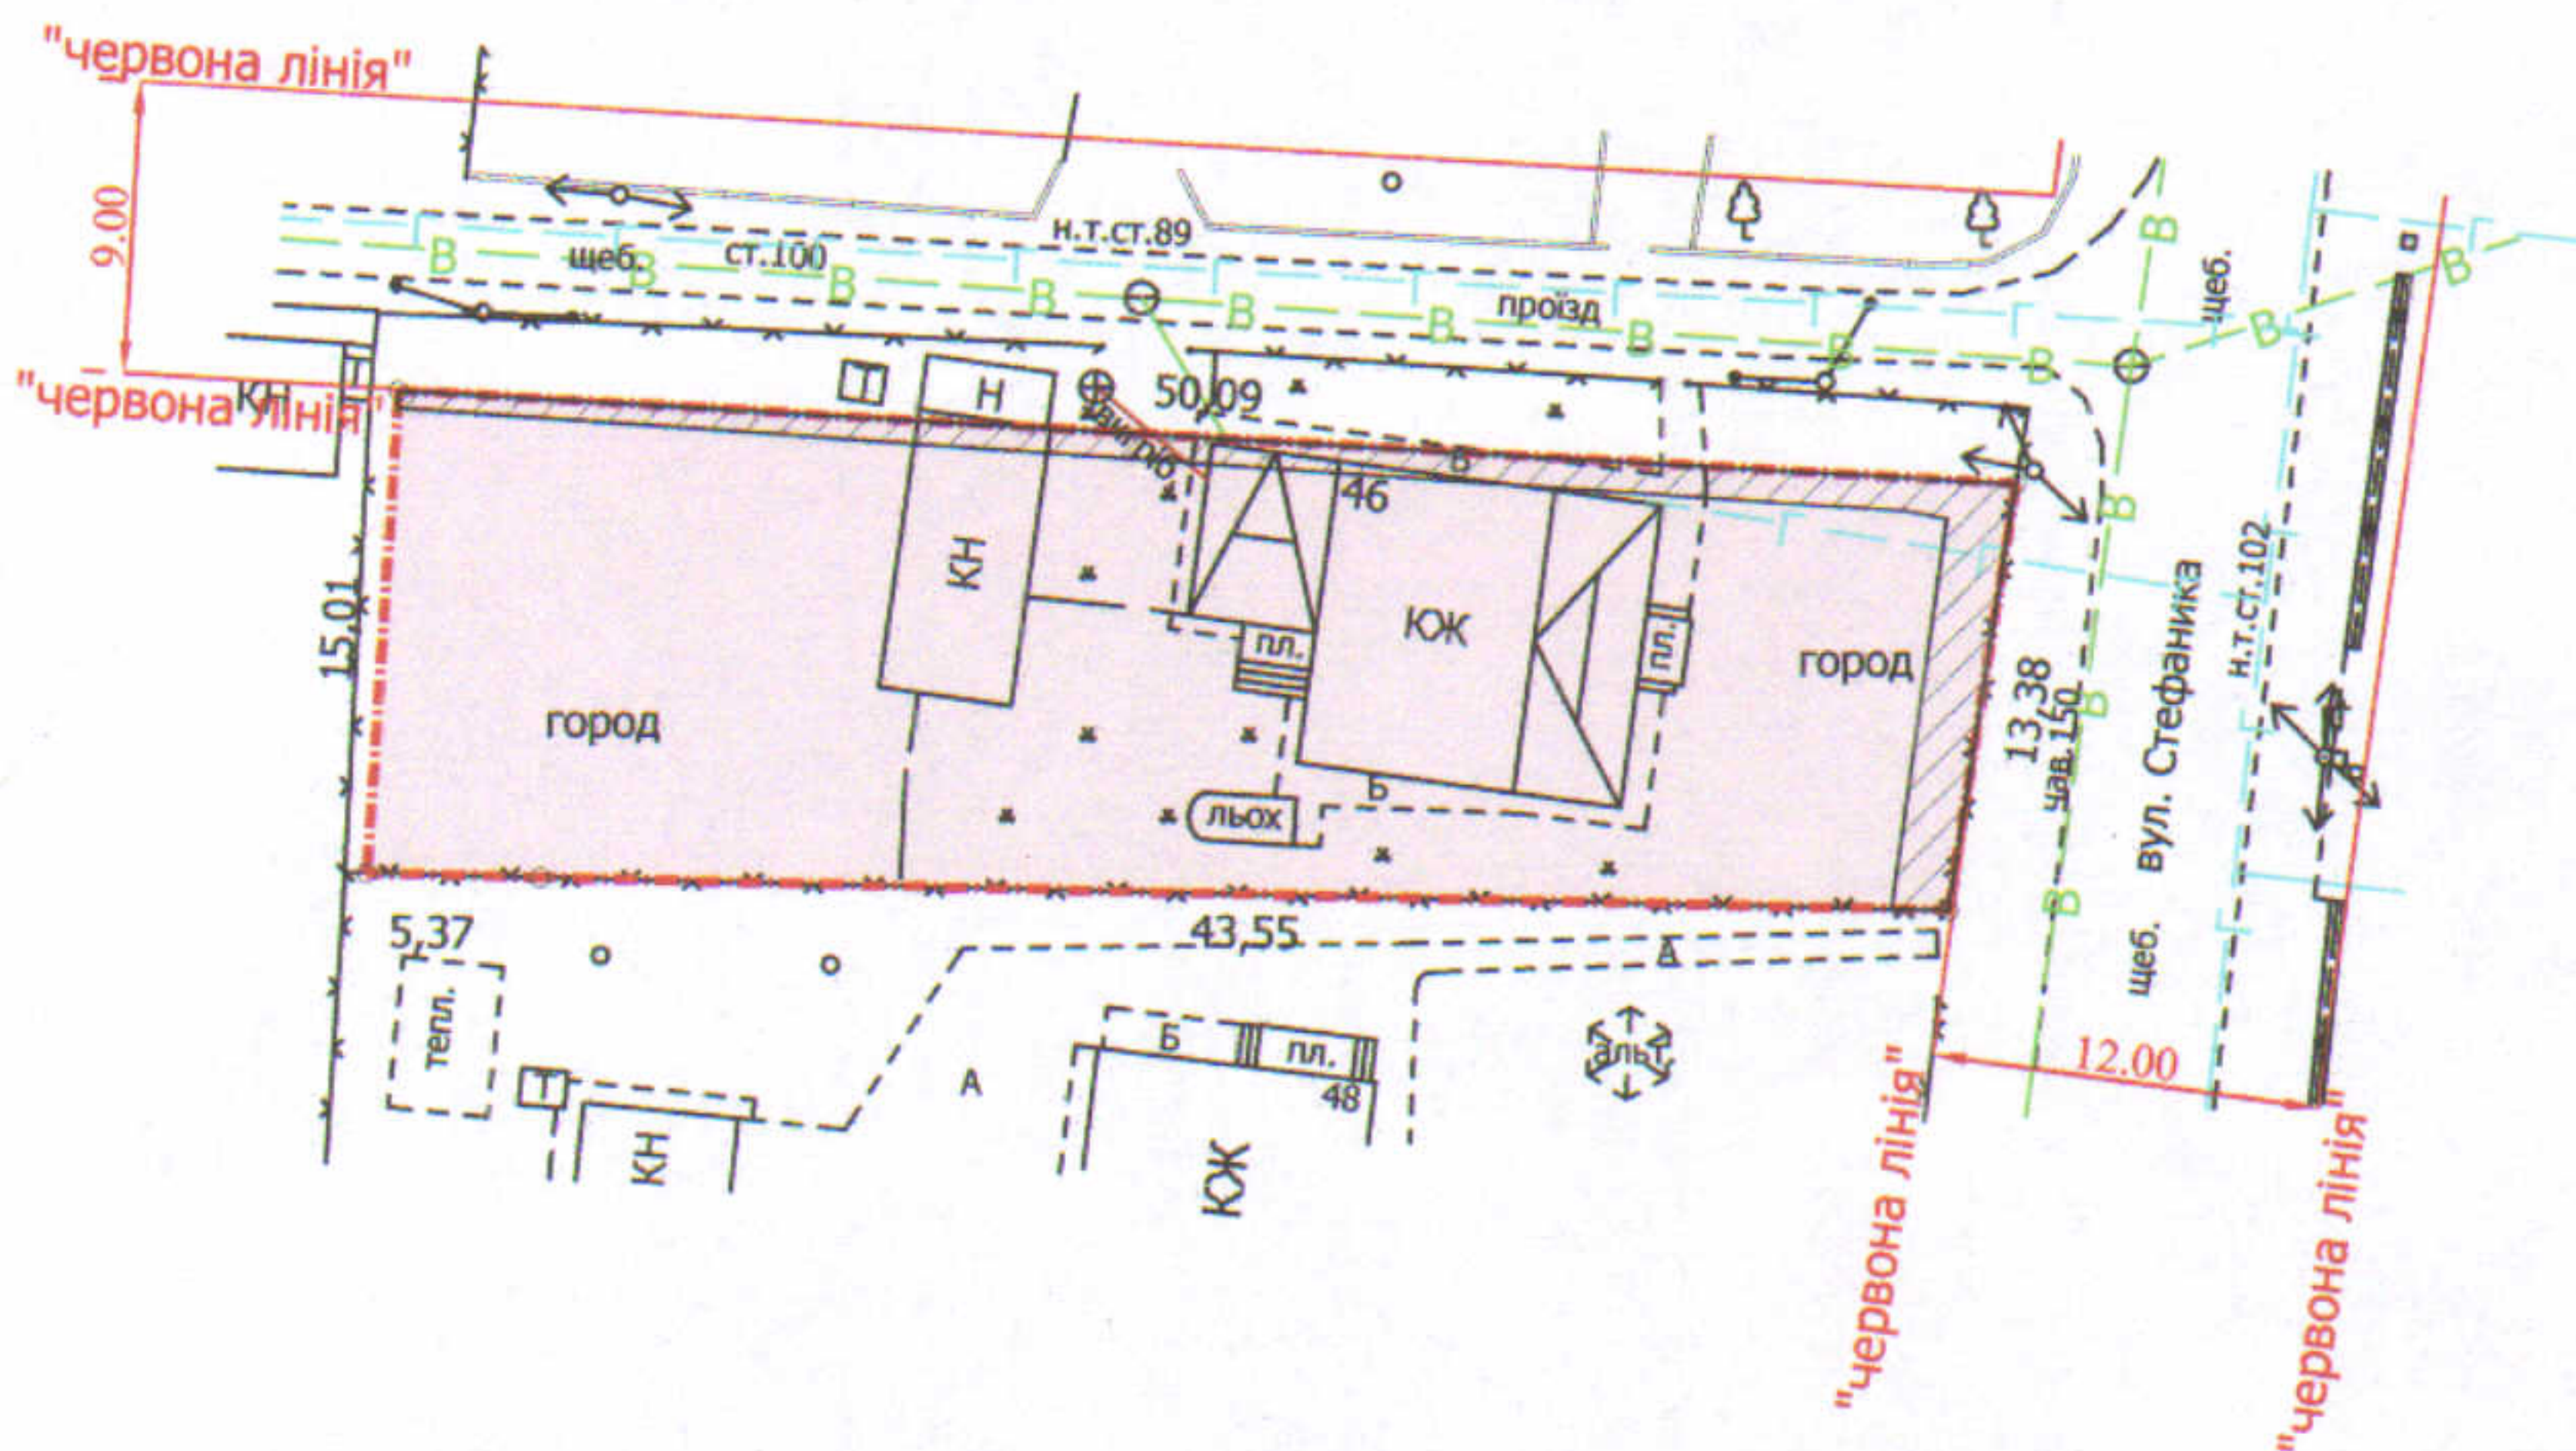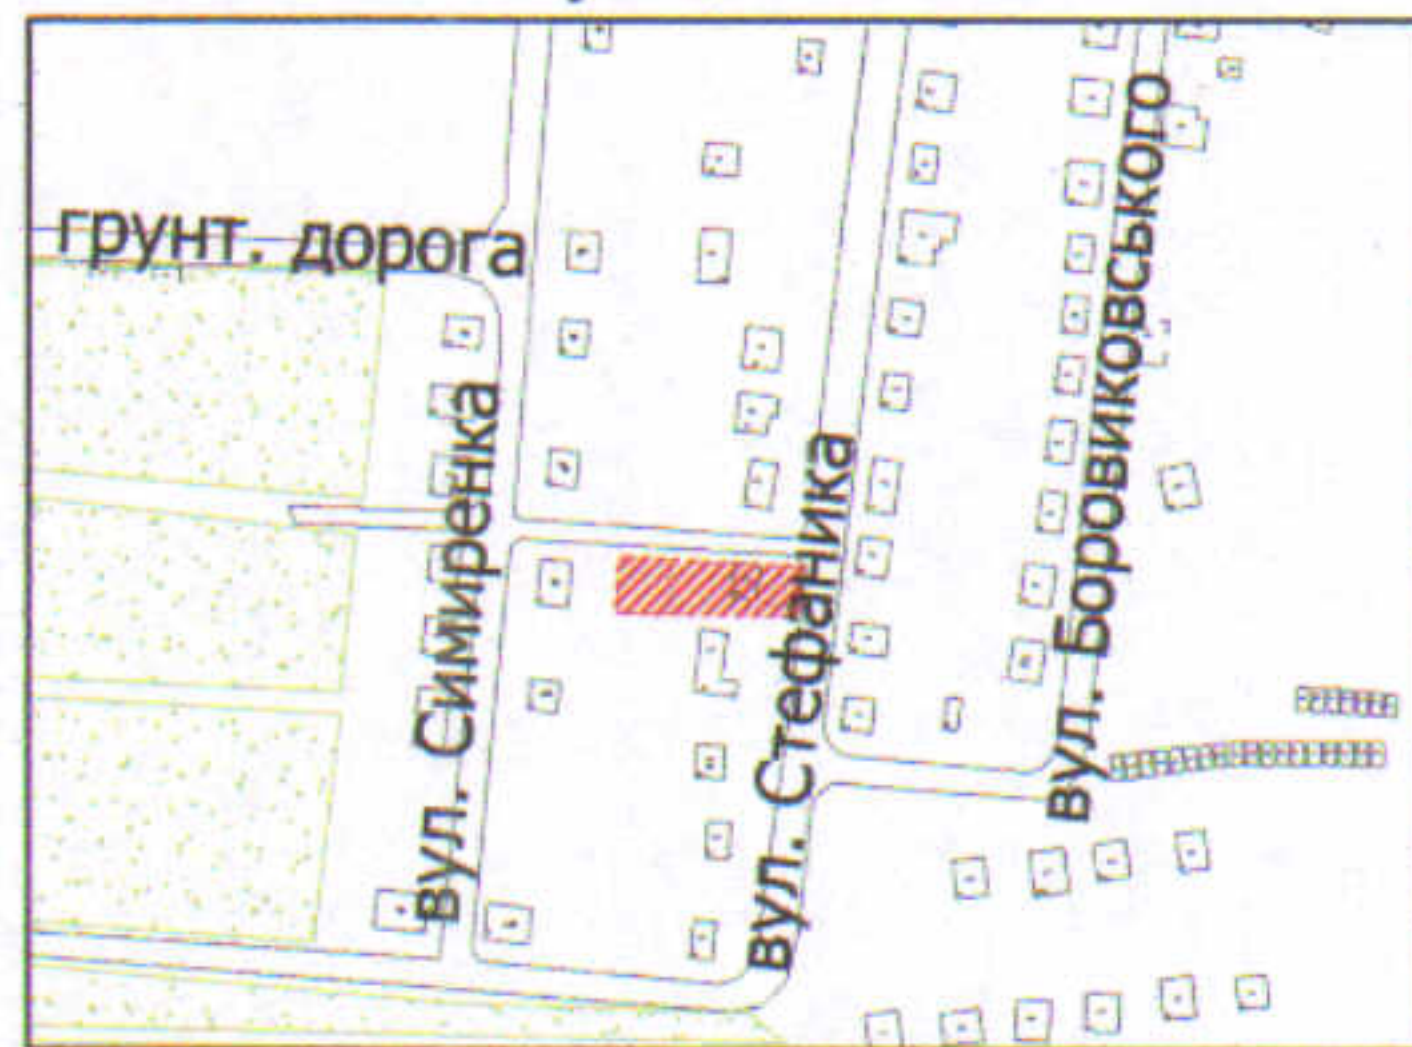

УМОВНІ ПОЗНАЧЕННЯ

- 0,0700 га** — земельна ділянка, що передається у власність для будівництва та обслуговування жилого будинку, господарських будівель і споруд
- 0,0064 га** — обмеження, встановлені щодо використання земельної ділянки (охоронні зони навколо інженерних комунікацій (01.08) - водопровід, повітряна лінія електропередачі)

СЕКРЕТАР МІСЬКОЇ РАДИ

Юрій БЕЗПЯТКО

Директор	<i>[підпис]</i>	Завальський В.М.
Перевірив	<i>[підпис]</i>	Завальський В.М.
Виконав	<i>[підпис]</i>	Сілюк О.П.
ПП "Луцькземресурс"		

Масштаб 1: 500

Площа ділянки (га)	3 них
	у власність
0,0700	0,0700