


ПЛАН  
земельної ділянки

Додаток до рішення міської ради  
№ \_\_\_\_\_ від " \_\_\_\_ " \_\_\_\_\_ 20\_\_ р.

Адреса: м. Луцьк, вул. Запорізька  
Землекористувач:  
громадянин Гайдучик Микола Йосипович

Ситуаційний план

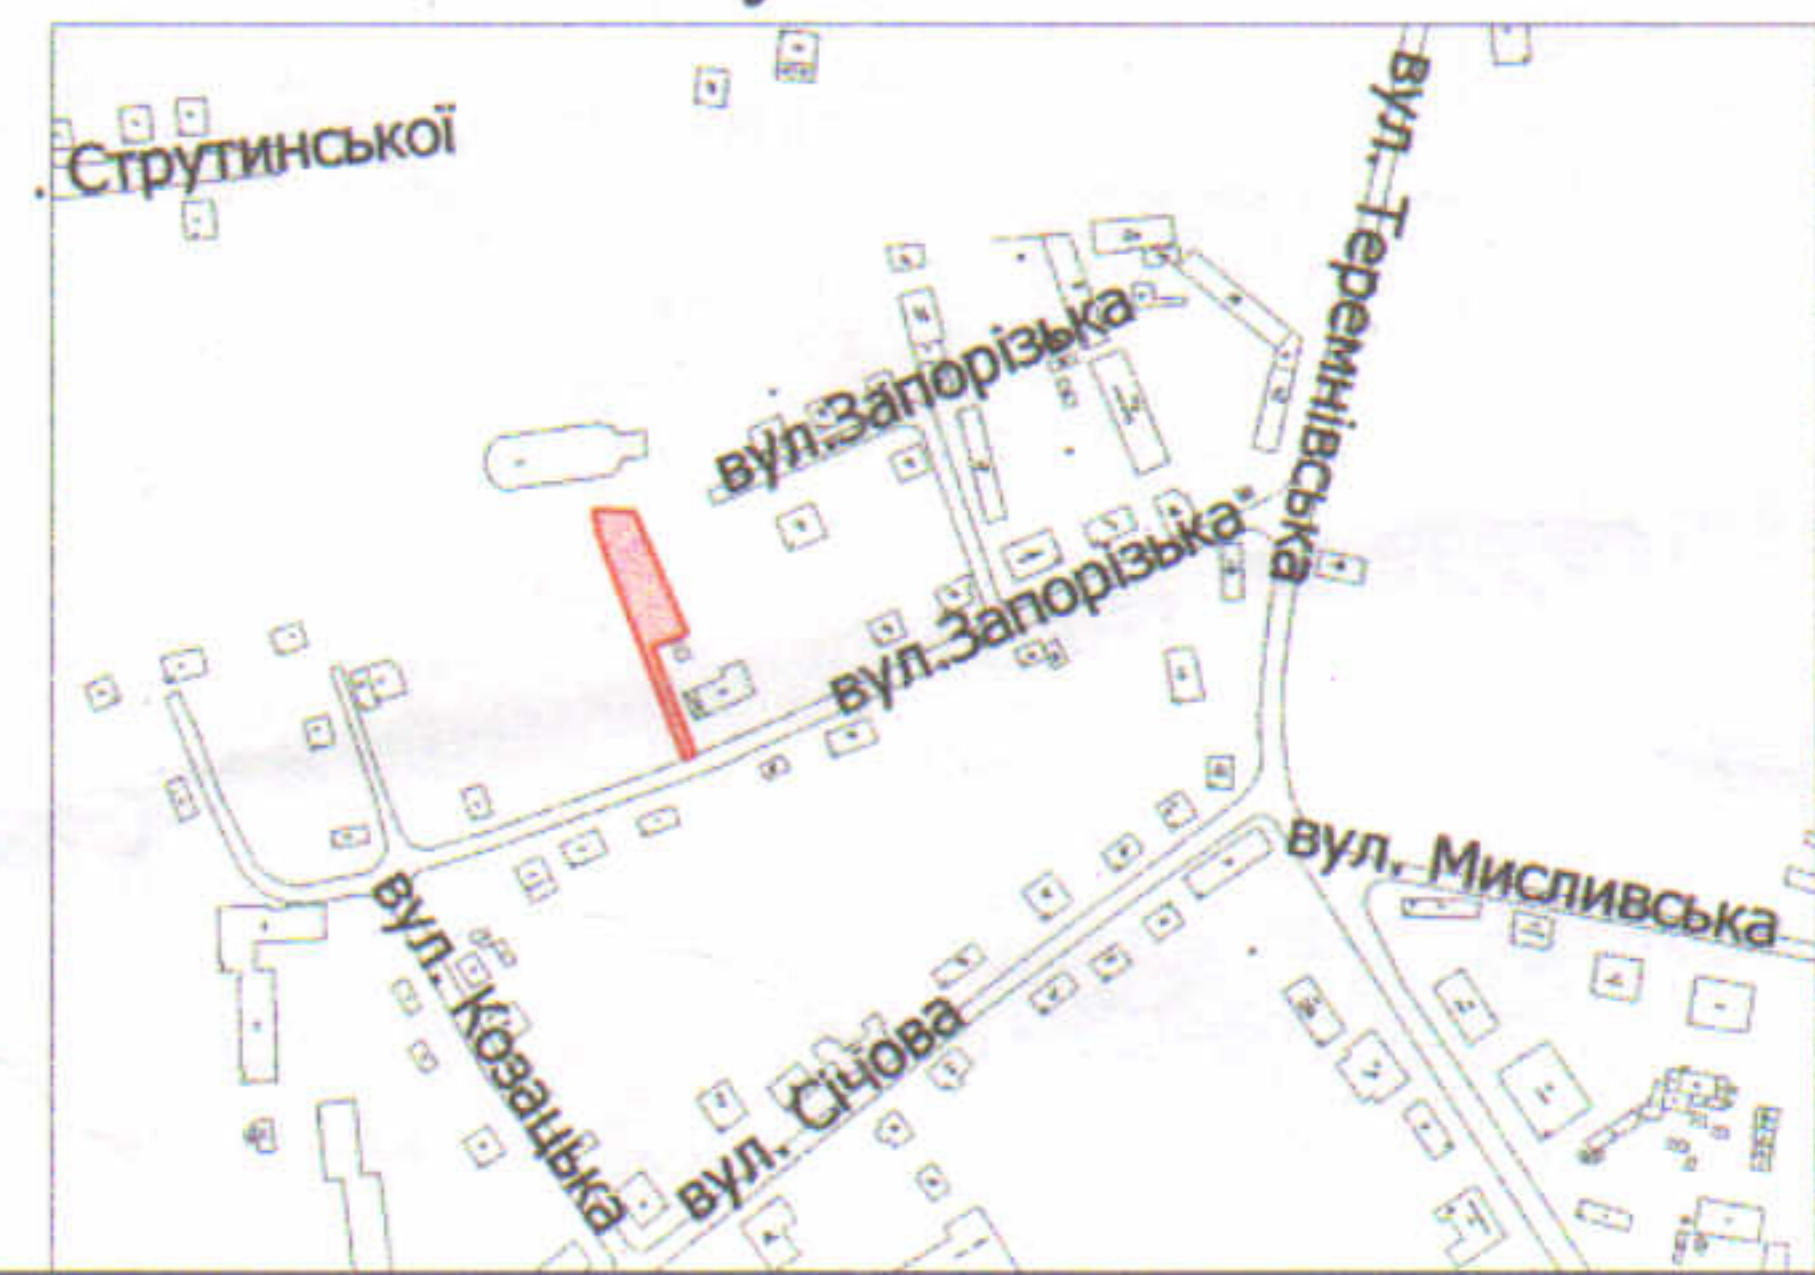

УМОВНІ ПОЗНАЧЕННЯ

**0,08 га** — земельна ділянка, що планується до відведення у власність для будівництва та обслуговування жилого будинку, господарських будівель і споруд

СЕКРЕТАР МІСЬКОЇ РАДИ \_\_\_\_\_ **Юрій БЕЗПЯТКО**



Директор	Завадський В.М.
Перевірив	Завадський В.М.
Виконав	Кунц О.Ю.

Масштаб 1: 500

Орієнтовна площа ділянки (га)	З них	
	у власність	в оренду
0,08	-	-

ПП "Луцькземресурс"