



ПЛАН  
земельної ділянки

Додаток до рішення міської ради  
№ \_\_\_\_\_ від "\_\_\_" \_\_\_\_\_ 202 р.

Кадастровий номер: 0710100000:21:073:0026  
Адреса: м. Луцьк, вул. Львівська, 113

Землекористувачі:  
громадянин Сірчук Микола Миколайович (1/2),  
громадянка Стадник Валентина Володимирівна (1/2)

Ситуаційна схема

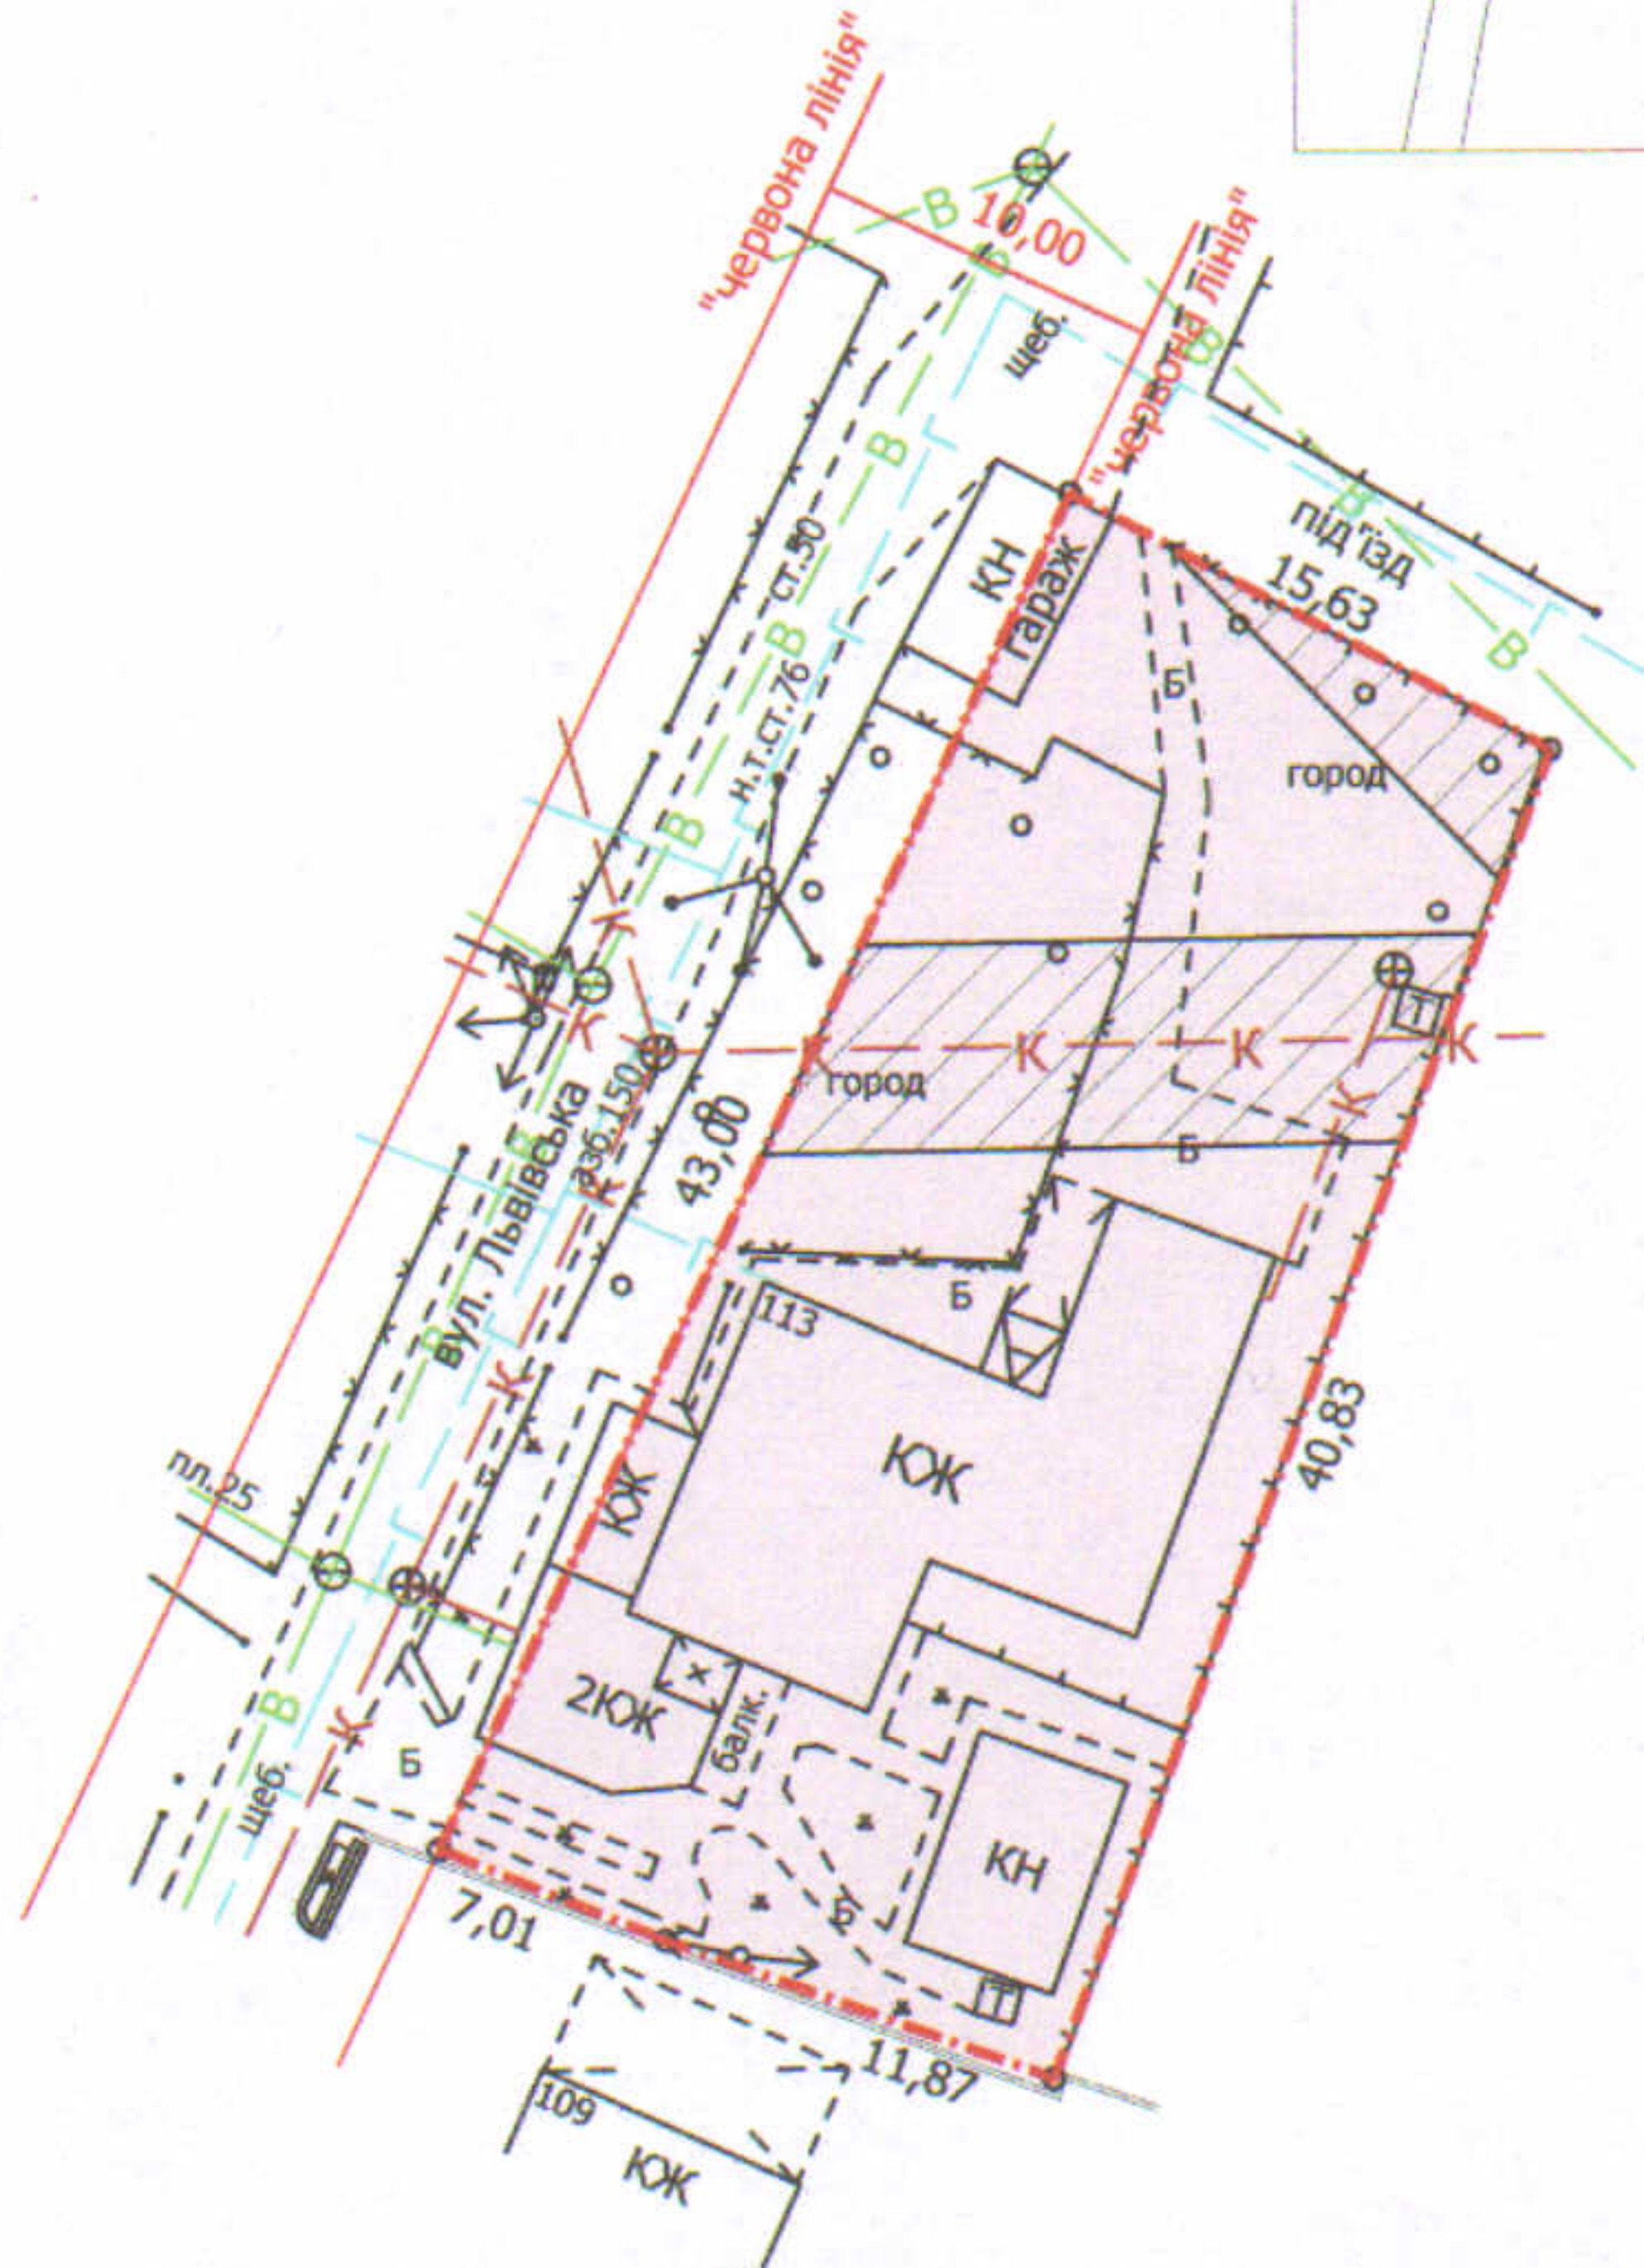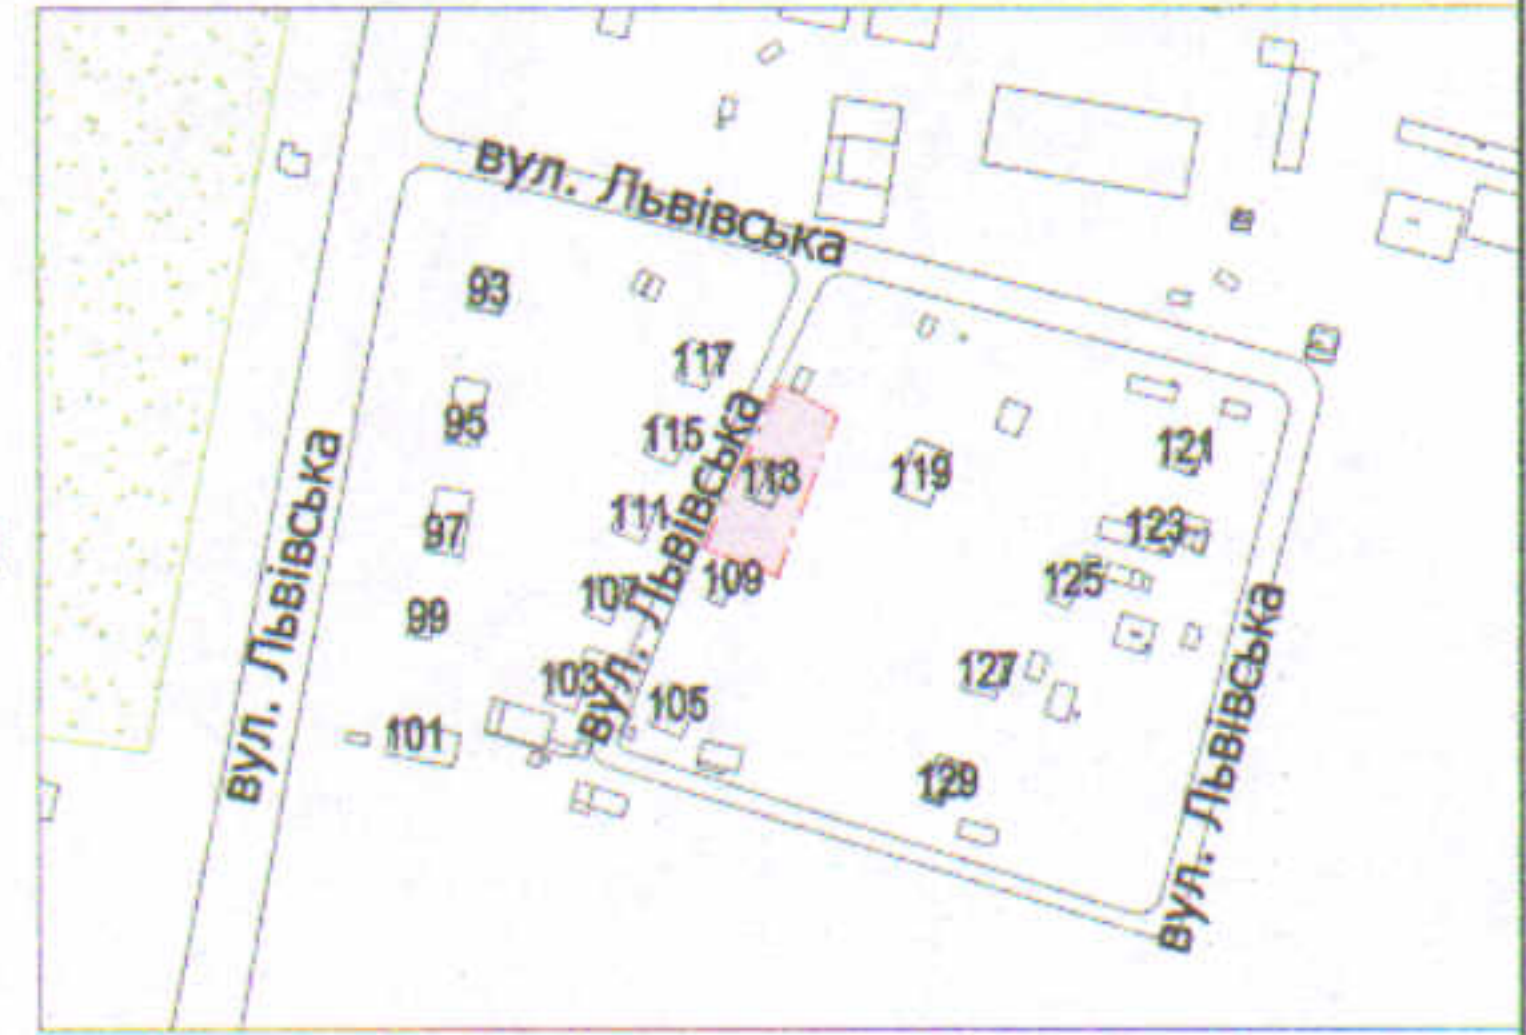

УМОВНІ ПОЗНАЧЕННЯ

**0,0723 га** — земельна ділянка, що передається у спільну часткову власність для будівництва та обслуговування жилого будинку, господарських будівель і споруд

**0,0134 га** — обмеження, встановлені щодо використання земельної ділянки (охоронні зони навколо інженерних комунікацій (01.08) - водопровід, каналізація)

СЕКРЕТАР МІСЬКОЇ РАДИ

Юрій БЕЗПЯТКО



Директор	<i>[підпис]</i>	Завадський В.М.
Перевірив	<i>[підпис]</i>	Завадський В.М.
Виконав	<i>[підпис]</i>	Кунці О.Ю.
ПП "Луцькземресурс"		

Масштаб 1: 500	
Площа ділянки (га)	3 них
	у власність
0,0723	0,0723