

ПЛАН
земельної ділянки

Додаток до рішення міської ради
№ _____ від "___" _____ 202_ р.

Кадастровий номер: 0710100000:41:049:0009


Адреса: м. Луцьк, вул. Довженка, 8

Землекористувачі:

громадянка Сащук Людмила Василівна (49/100 частки)

громадянка Сащук Тетяна Василівна (51/100 частки)

Ситуаційна схема

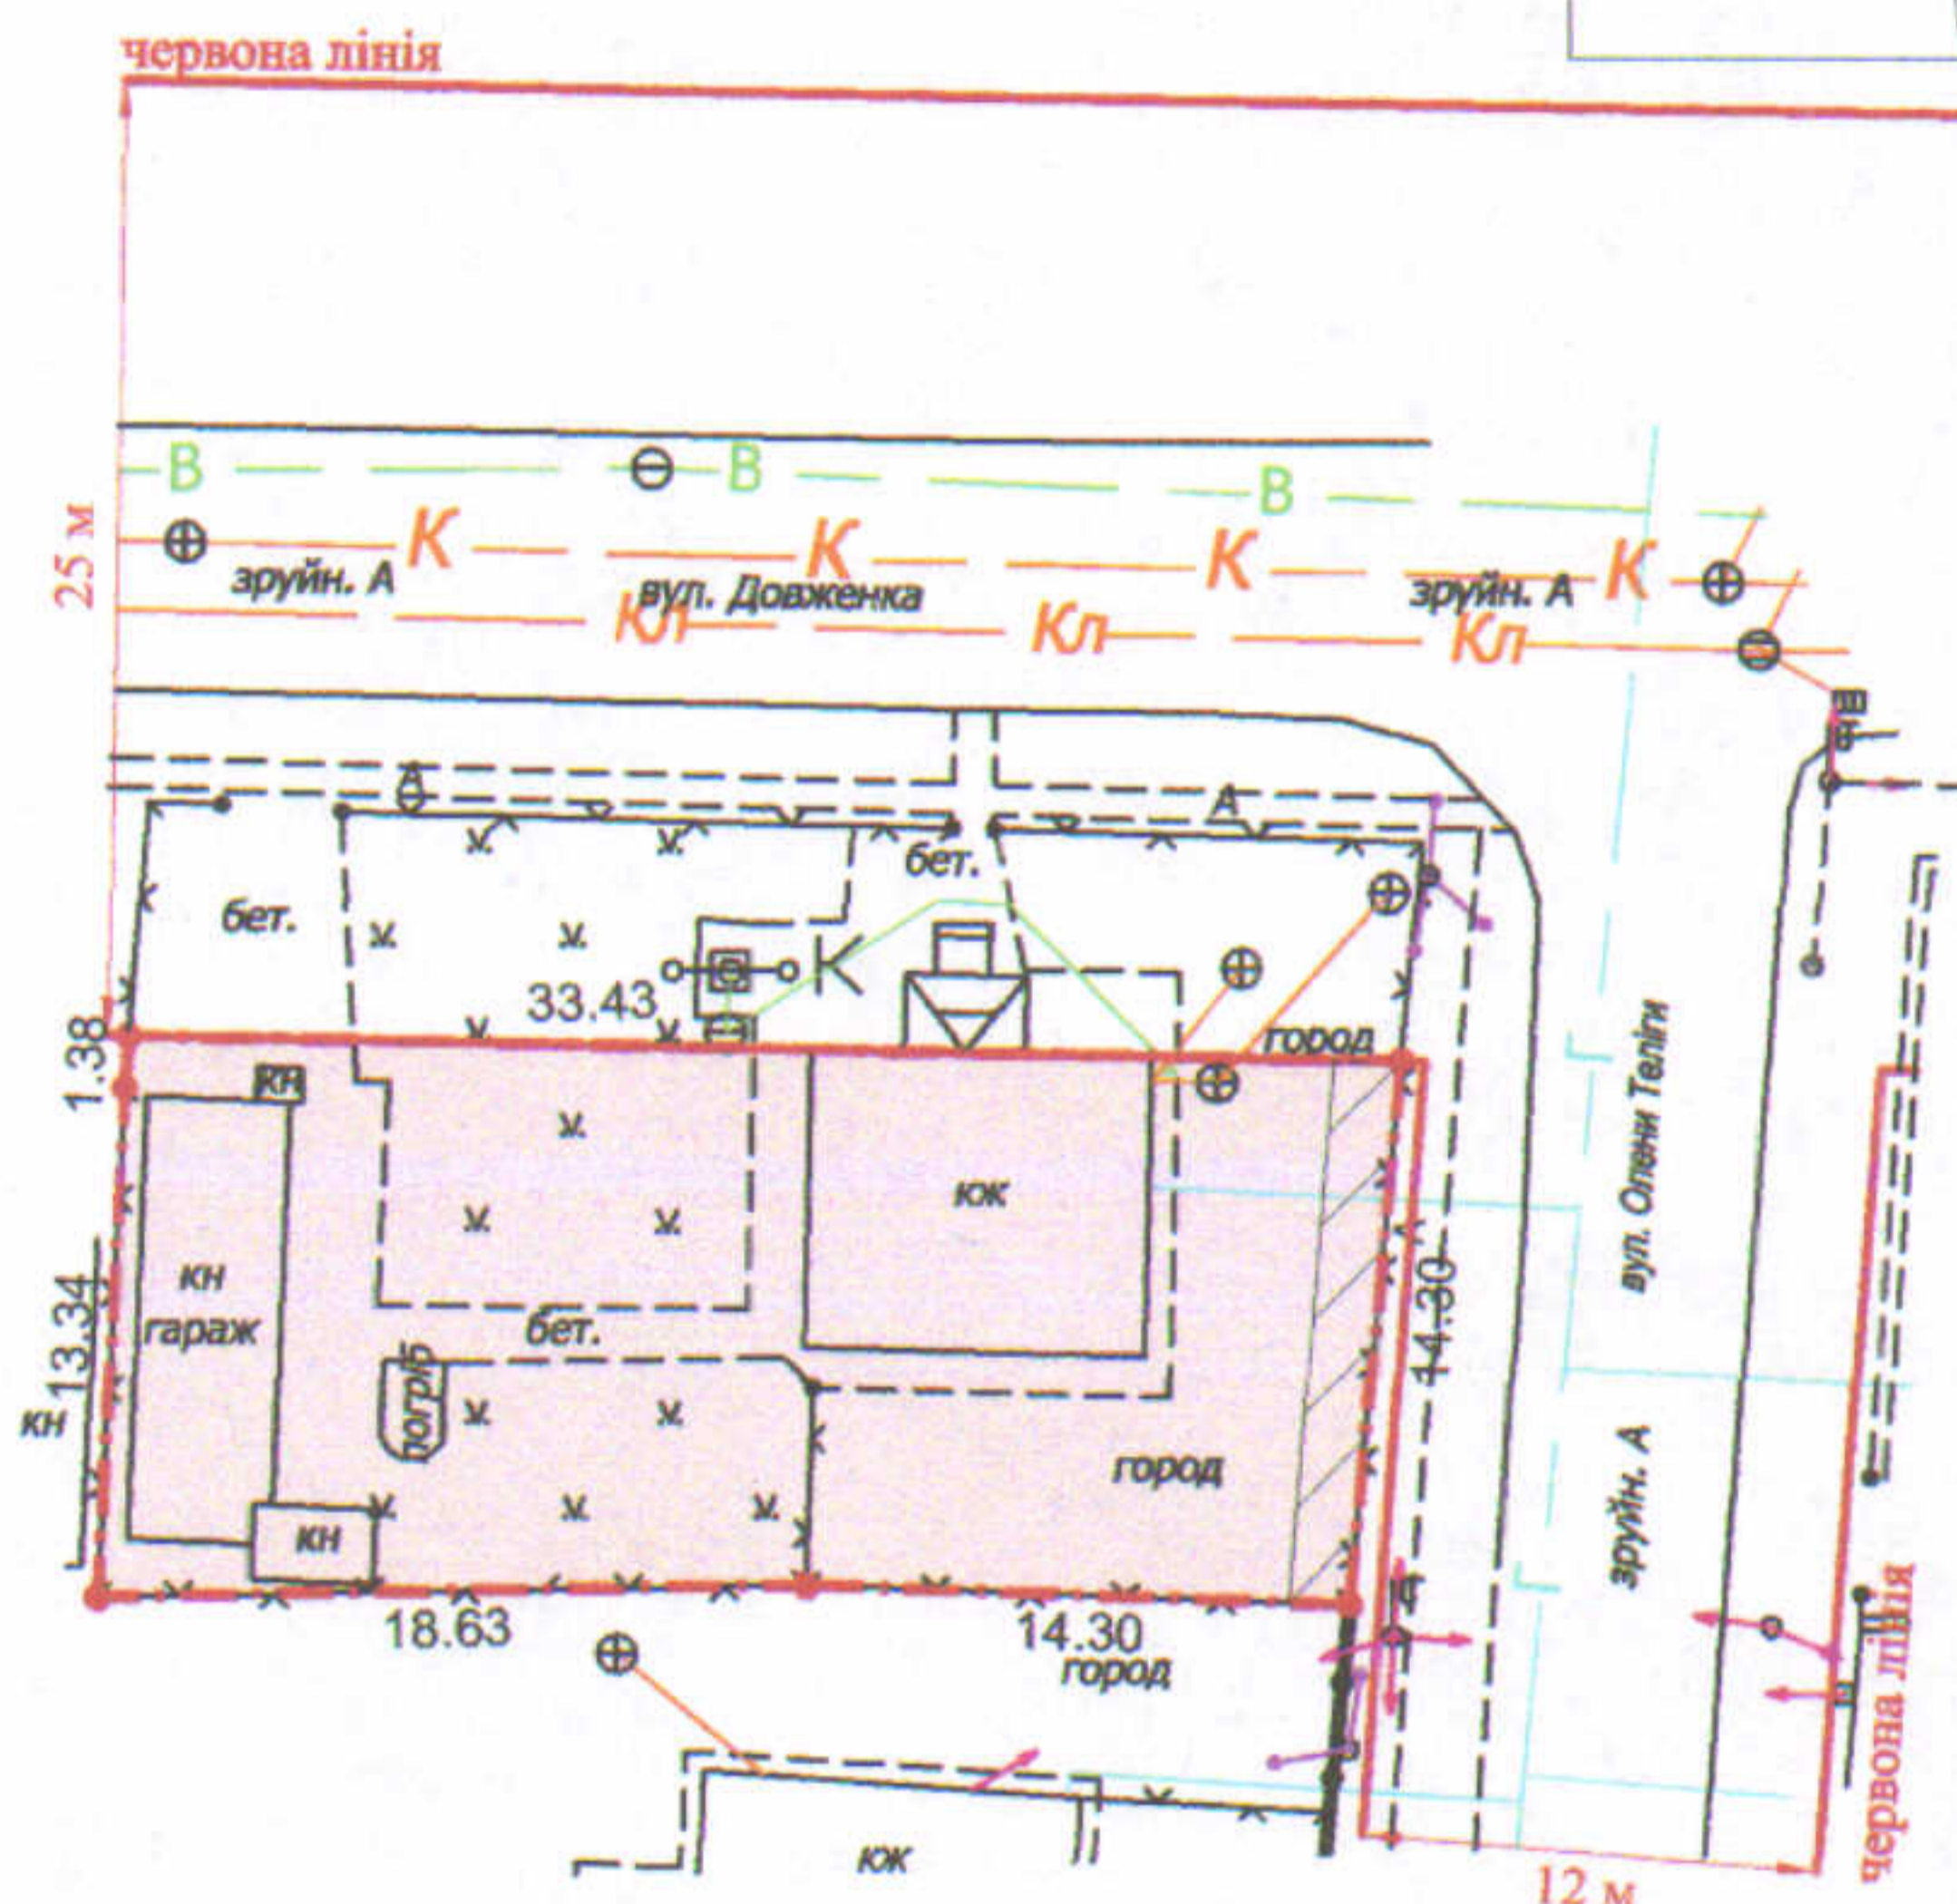

УМОВНІ ПОЗНАЧЕННЯ

- 0,0473 га** — земельна ділянка, що передається у спільну часткову власність для будівництва та обслуговування жилого будинку, господарських будівель і споруд
- 0,0024 га** — обмеження, встановлені щодо використання земельної ділянки (охоронна зона навколо інженерних комунікацій (01.08) - повітряна лінія електропередачі, повітряна лінія електрозв'язку)

СЕКРЕТАР МІСЬКОЇ РАДИ

Юрій БЕЗПЯТКО

| | |
|--|----------------|
| Директор | А.І. Крисак |
| Відповідальний за Сертифікований інженер-землебудівник | Д.В. Галецький |
| Виконав | О.А. Ємець |

ТЗОВ "ГЦНТІ"

Масштаб 1: 500

| Площа ділянки (га) | З них | |
|--------------------|-------------|----------|
| | у власність | в оренду |
| 0,0473 | 0,0473 | - |