


ПЛАН
земельної ділянки

Додаток до рішення міської ради
№ _____ від "___" _____ 20__ р.

Ситуаційна схема

Кадастровий номер: 0710100000:41:014:0021
Адреса: м. Луцьк, вул. Валерії Новодворської, 6/2
Землекористувач:
громадянка Гоцик Ольга Михайлівна

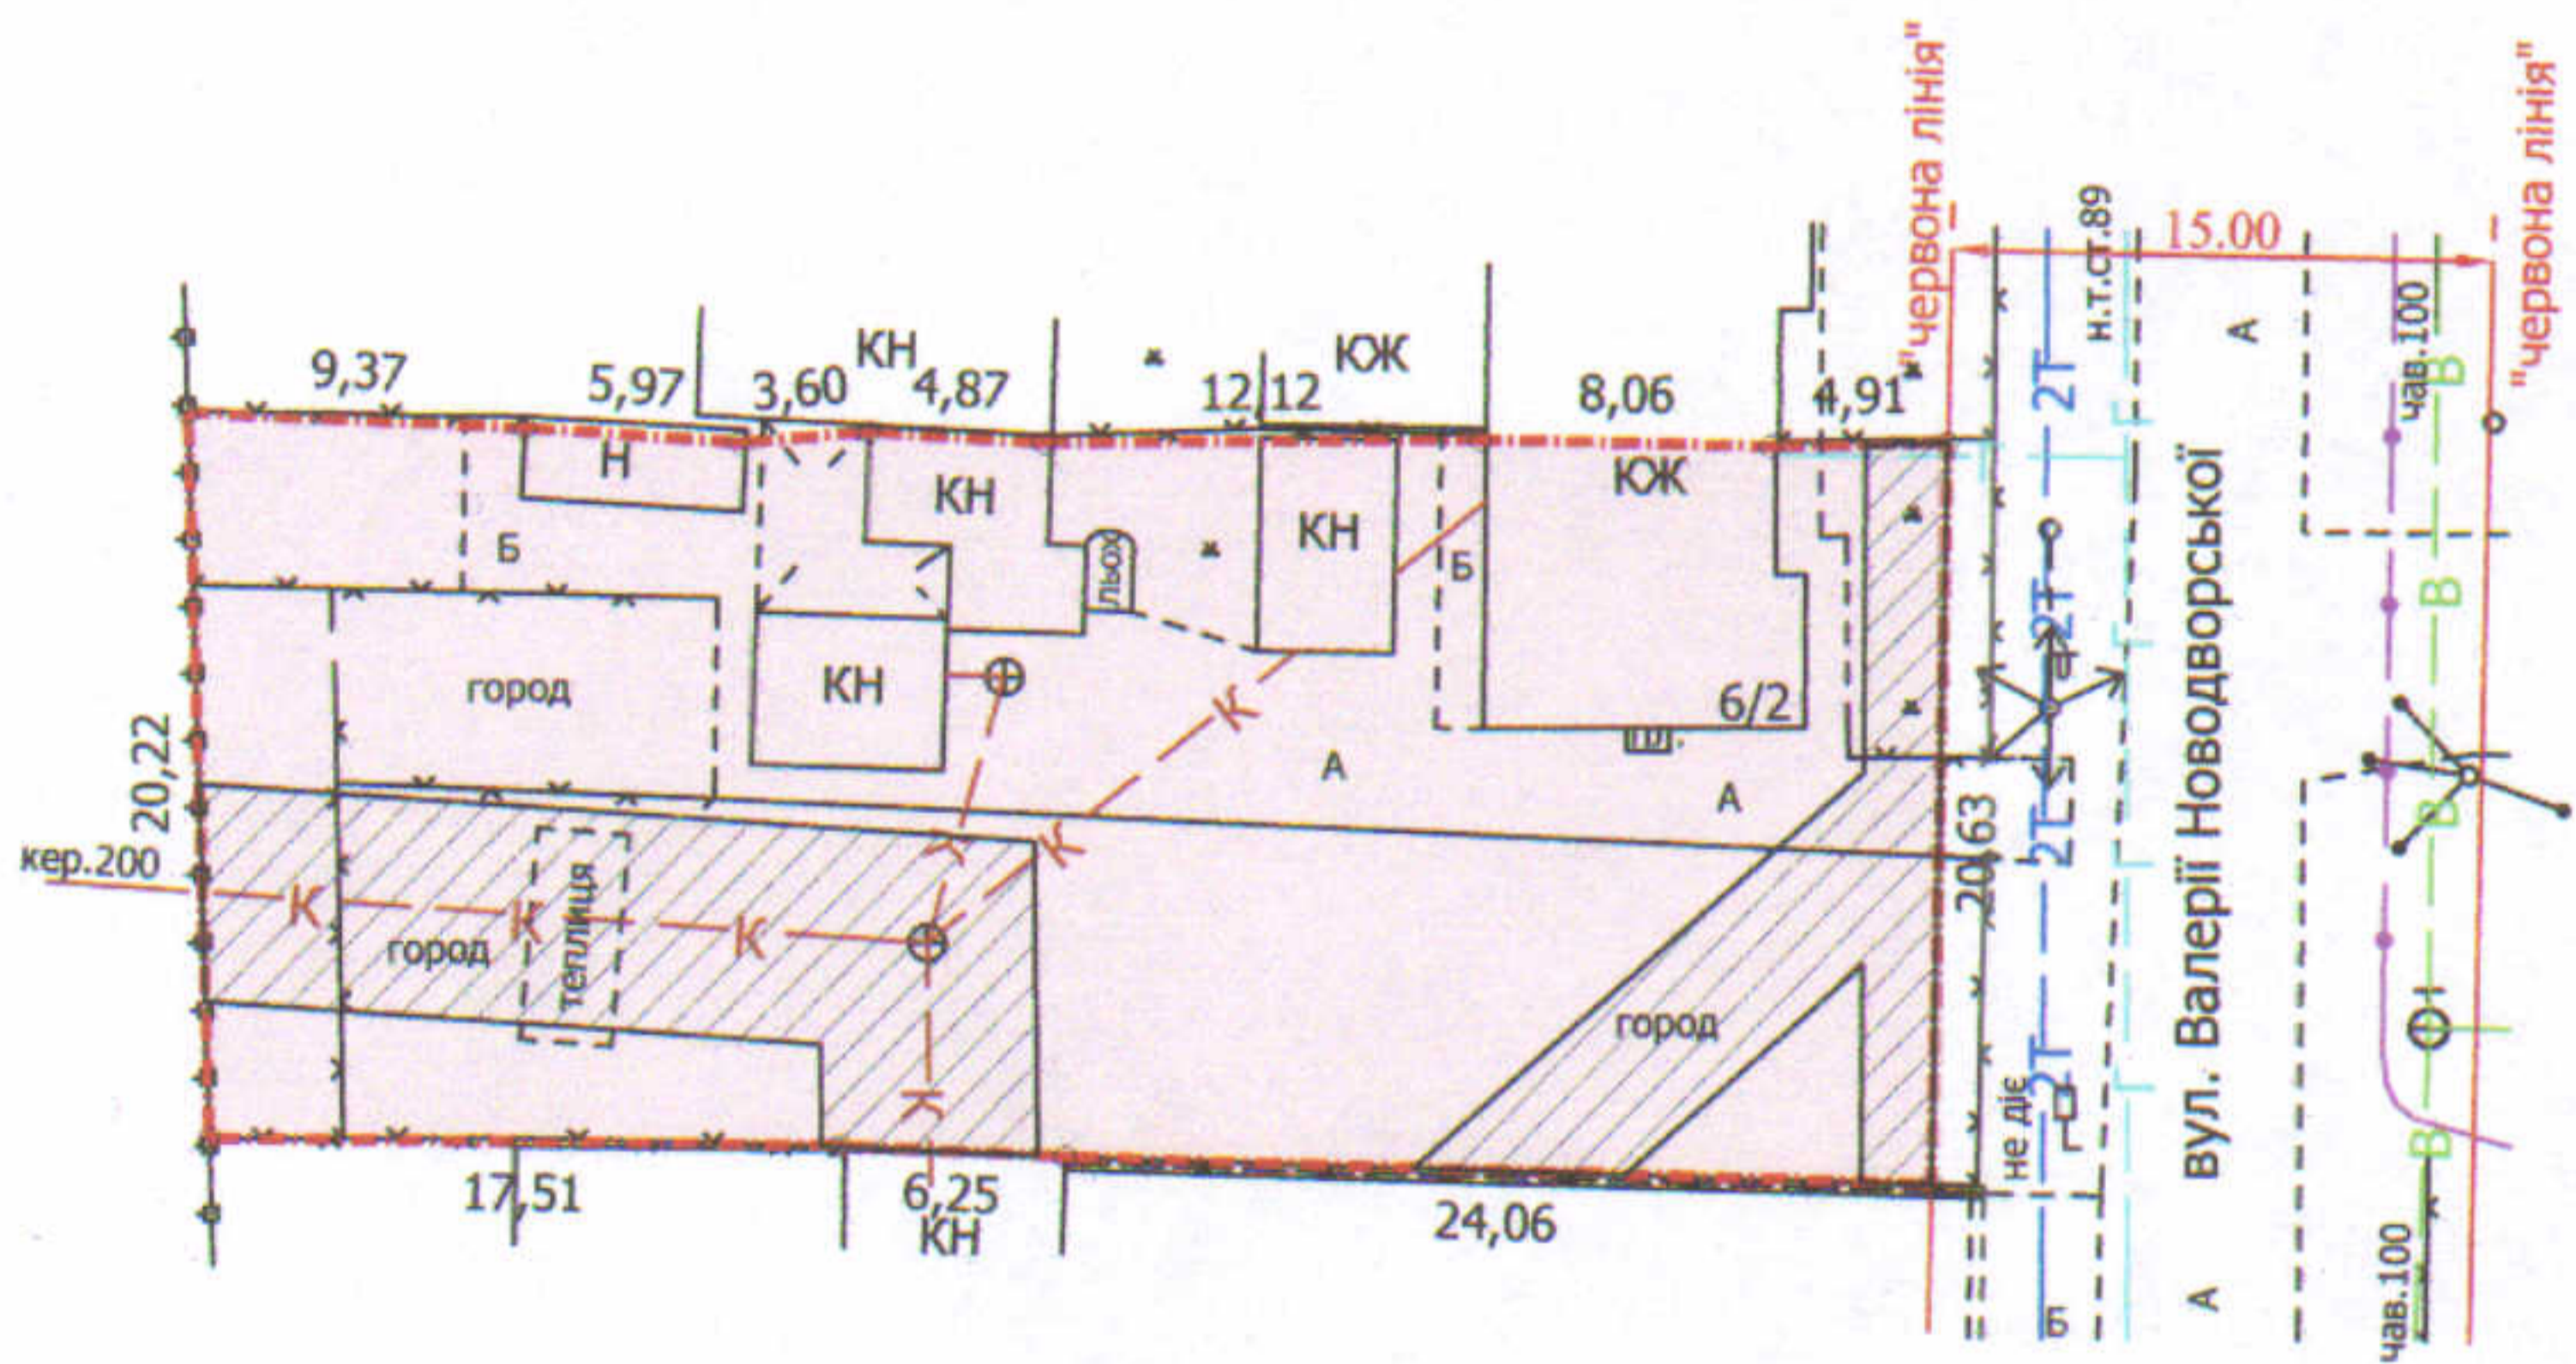

УМОВНІ ПОЗНАЧЕННЯ

- 0,0970 га** — земельна ділянка, що передається у власність для будівництва та обслуговування жилого будинку, господарських будівель і споруд
- 0,0249 га** — обмеження, встановлені щодо використання земельної ділянки (охоронні зони навколо інженерних комунікацій (01.08) - каналізація, теплотраса, повітряна лінія електропередачі)

СЕКРЕТАР МІСЬКОЇ РАДИ

Юрій БЕЗПЯТКО



Директор	<i>[підпис]</i>	Завадський В.М.
Перевірів	<i>[підпис]</i>	Завадський В.М.
Виконав	<i>[підпис]</i>	Кунці О.Ю.
ПП "Луцькземресурс"		

Масштаб 1: 500

Площа ділянки (га)	З них
	у власність
0,0970	0,0970