

ПЛАН
земельної ділянки



Додаток до рішення міської ради
№ _____ від "___" _____ 20__ р.

Кадастровий номер: 0710100000:31:148:0024

Адреса: м. Луцьк, вул. Степова, 150

Землекористувач:
громадянка Новосад Вікторія Миколаївна

Ситуаційна схема

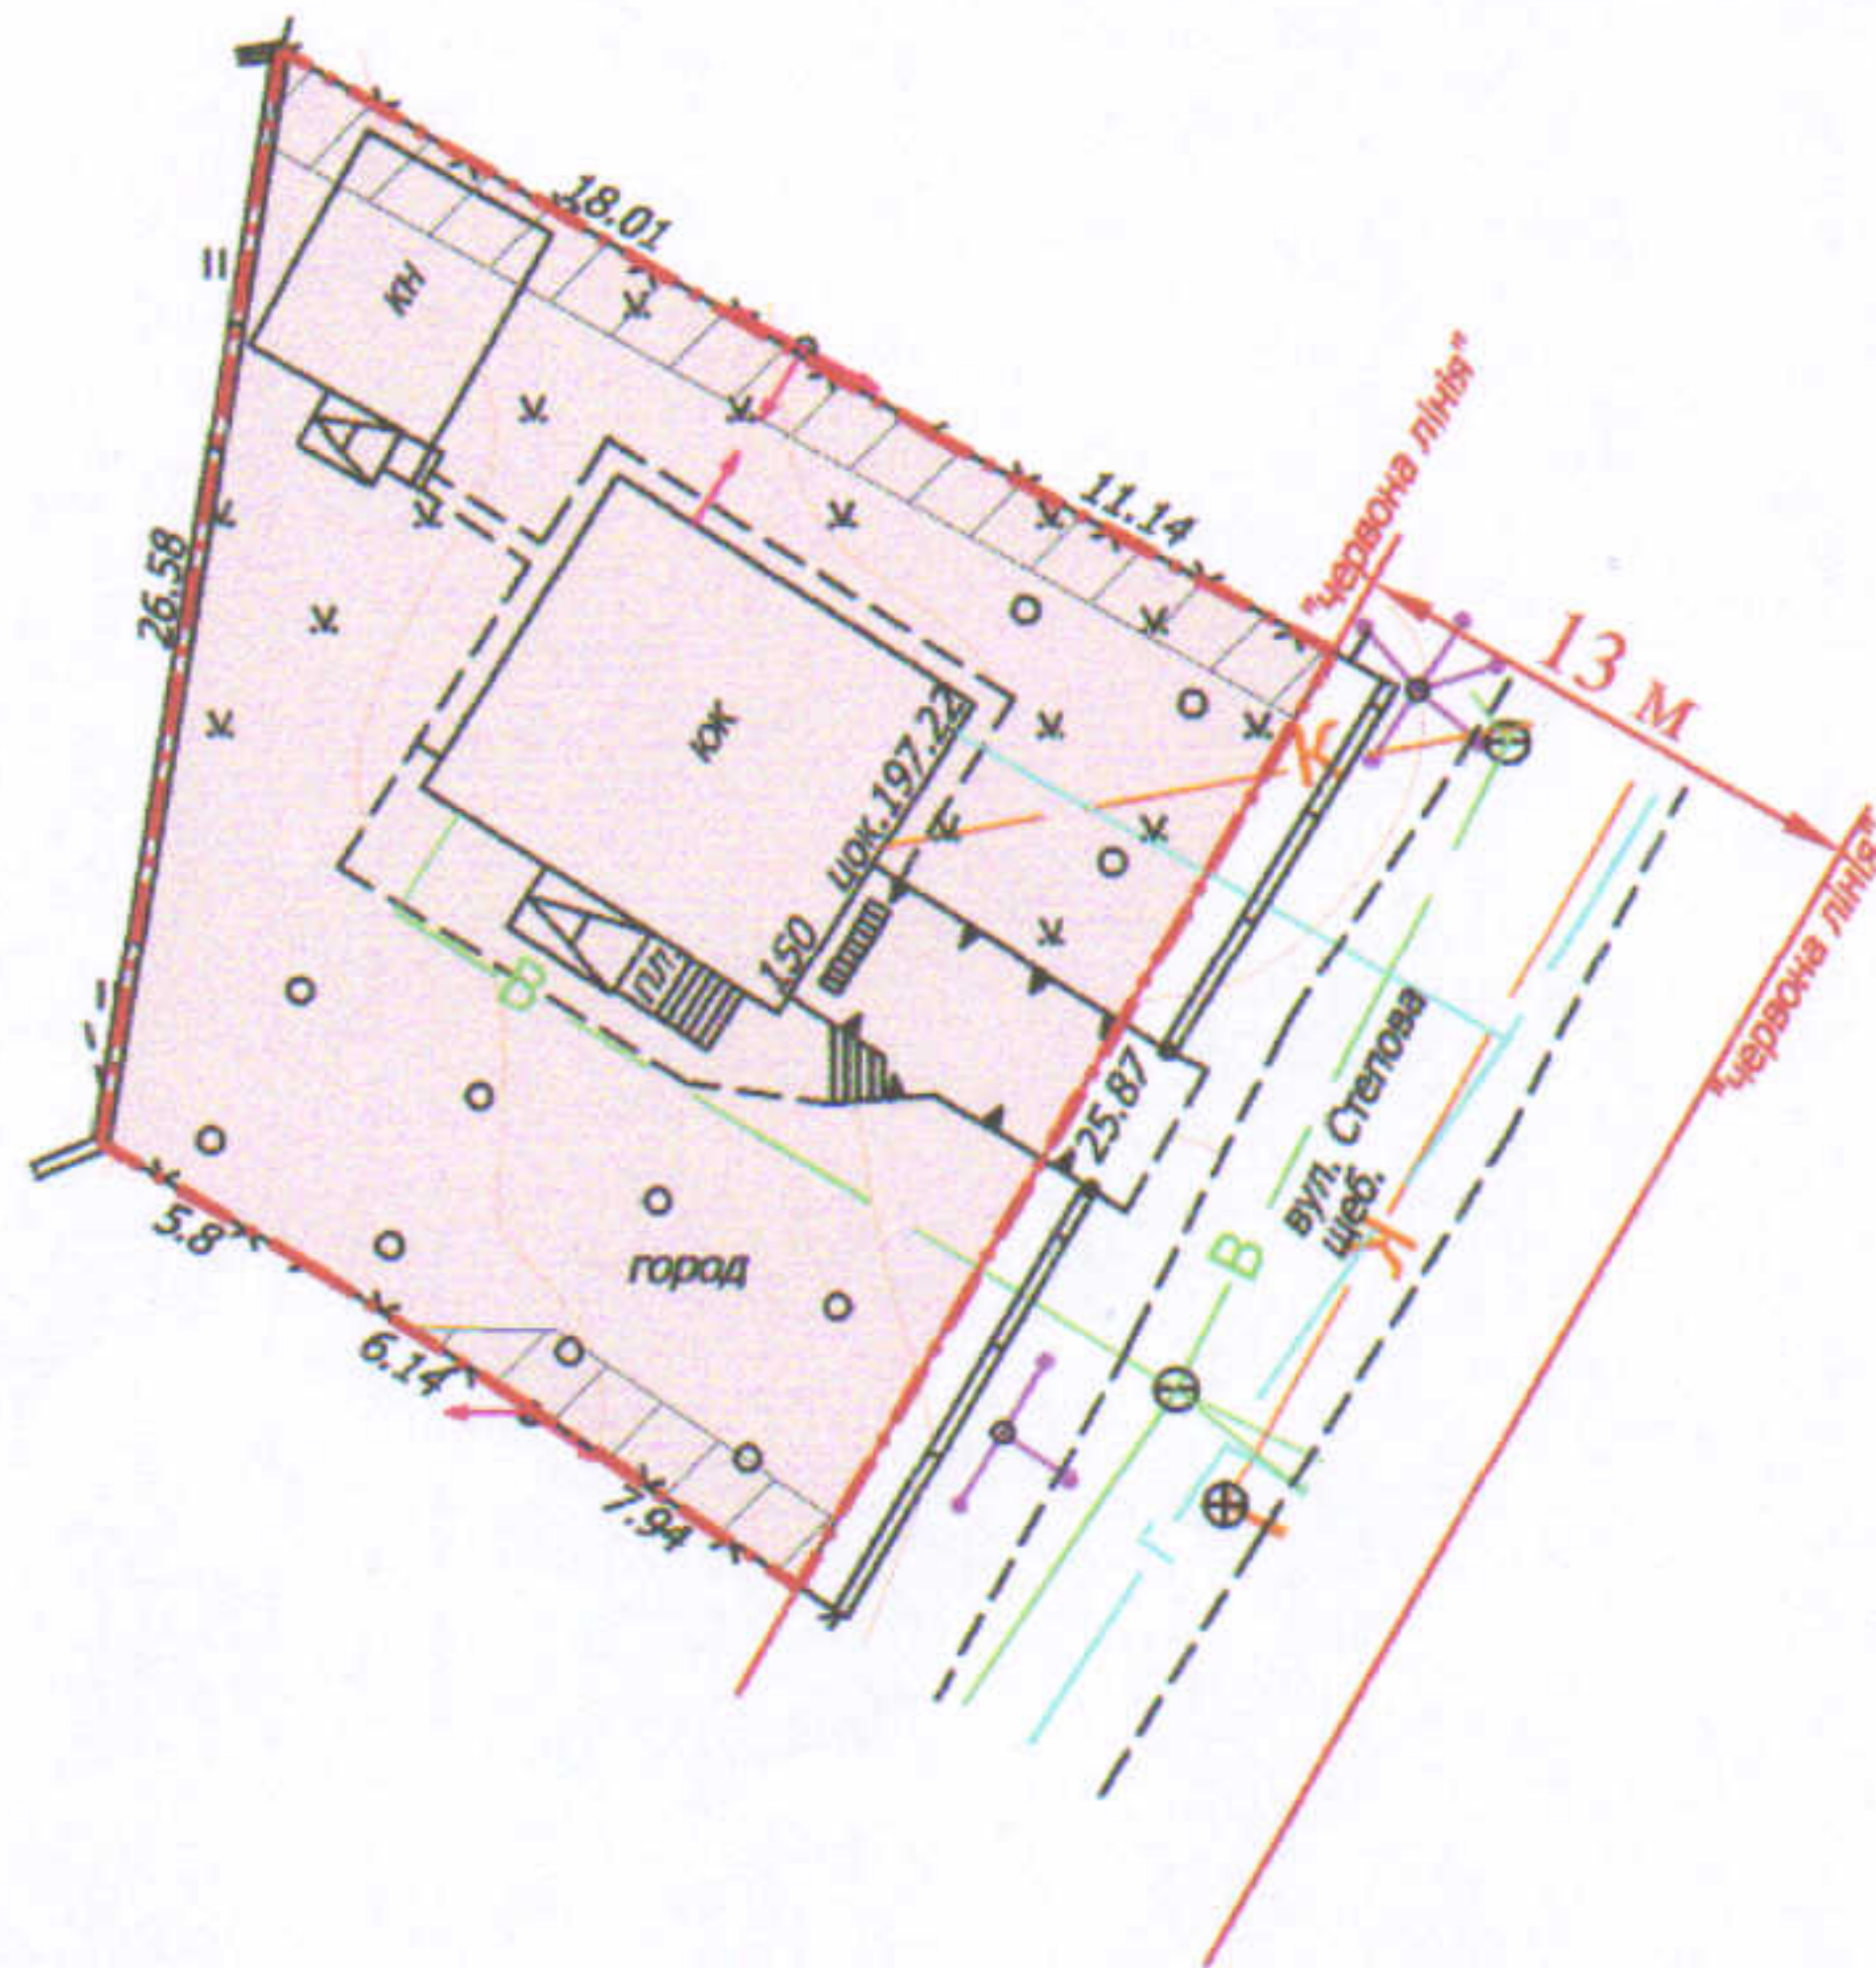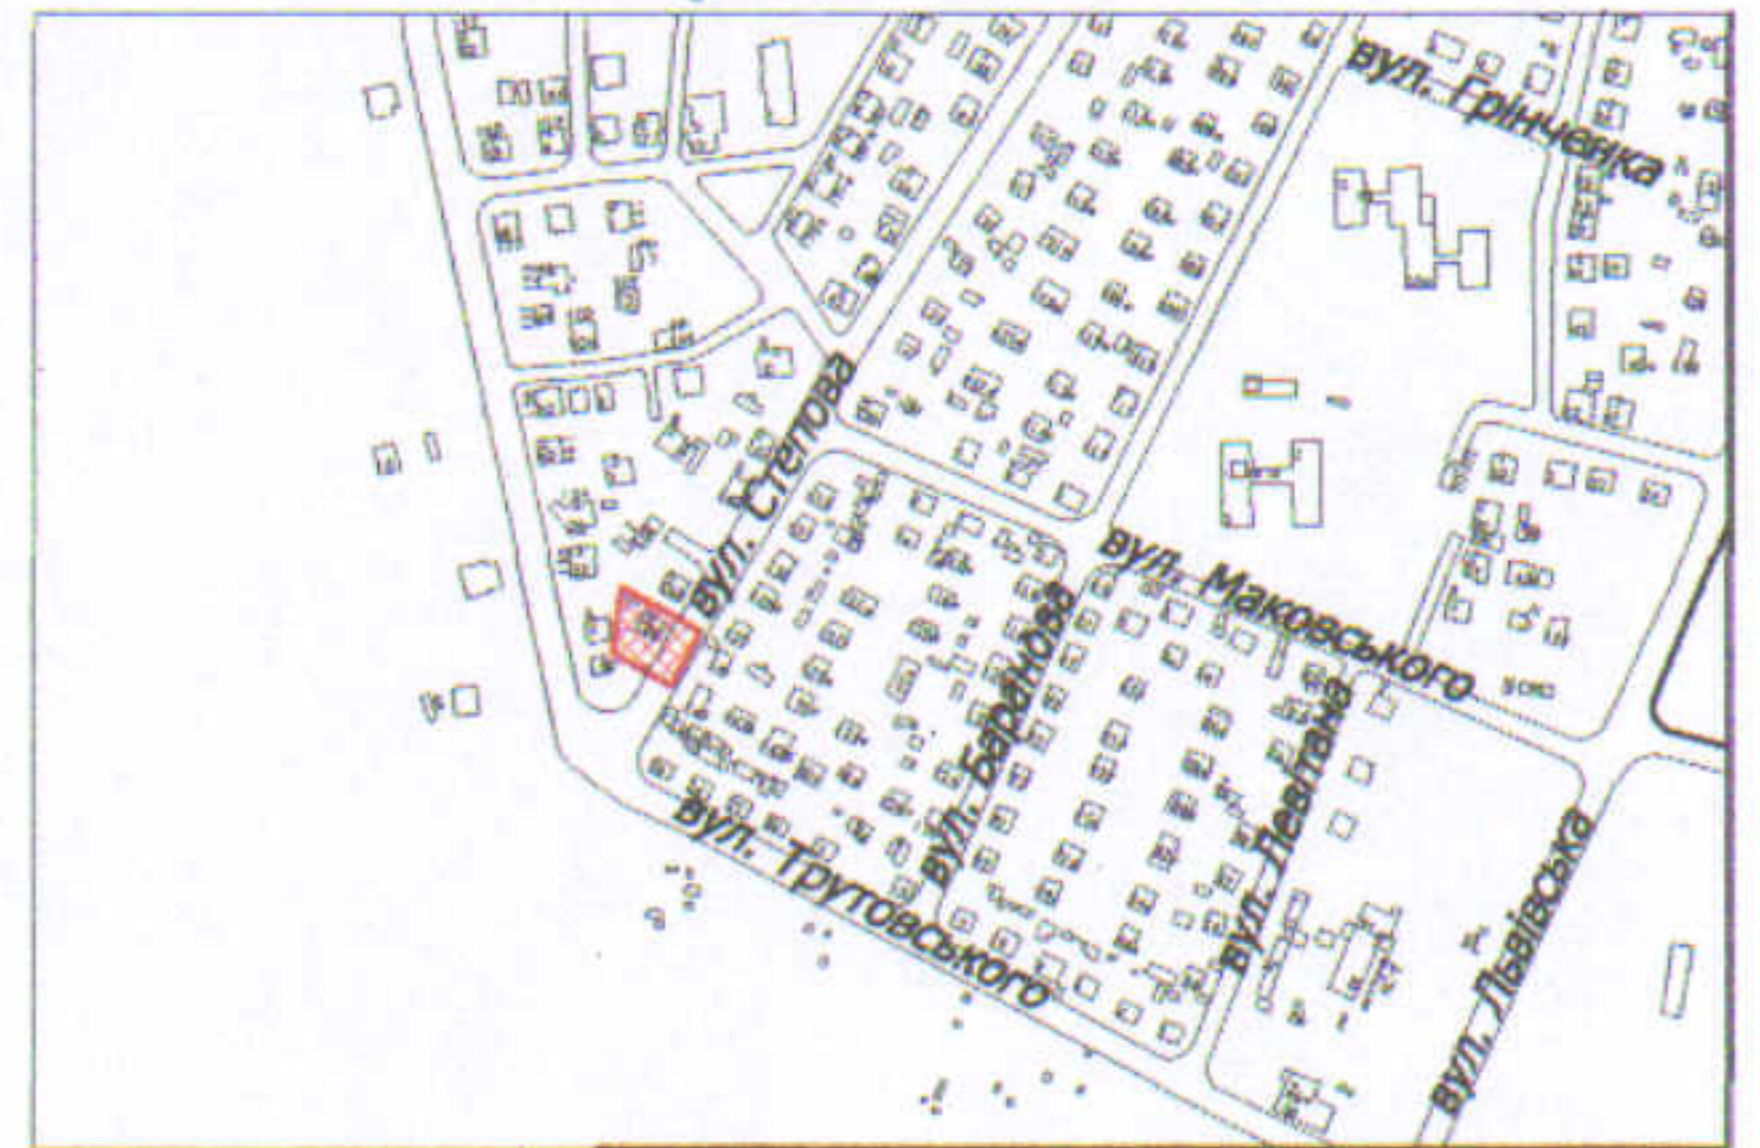

УМОВНІ ПОЗНАЧЕННЯ

0,0615 га — земельна ділянка, що передається у власність для будівництва та обслуговування жилого будинку, господарських будівель і споруд

0,0072 га — обмеження, встановлені щодо використання земельної ділянки (охоронна зона навколо інженерних комунікацій (01.08) - повітряна лінія електропередачі, повітряна лінія електрозв'язку)

СЕКРЕТАР МІСЬКОЇ РАДИ _____ **Юрій БЕЗПЯТКО**

Директор		Крисак А.І.	Масштаб 1: 500	
Відповідальний за якість робіт		Галецький Д.В.		
Виконав		Ємець О.А.	Площа ділянки (га)	3 них
Інженер-землепорядник		ТЗОВ "ГЦНТІ+"		у власність
			0,0615	0,0615