

ПЛАН
земельної ділянки

Додаток до рішення міської ради
№ _____ від "___" _____ 20__ р.


Кадастровий номер: 0710100000:41:028:0013

Адреса: м. Луцьк, вул. Нова, 26

Землекористувач:

громадянка Присяжнюк Валентина Олександрівна

Ситуаційна схема

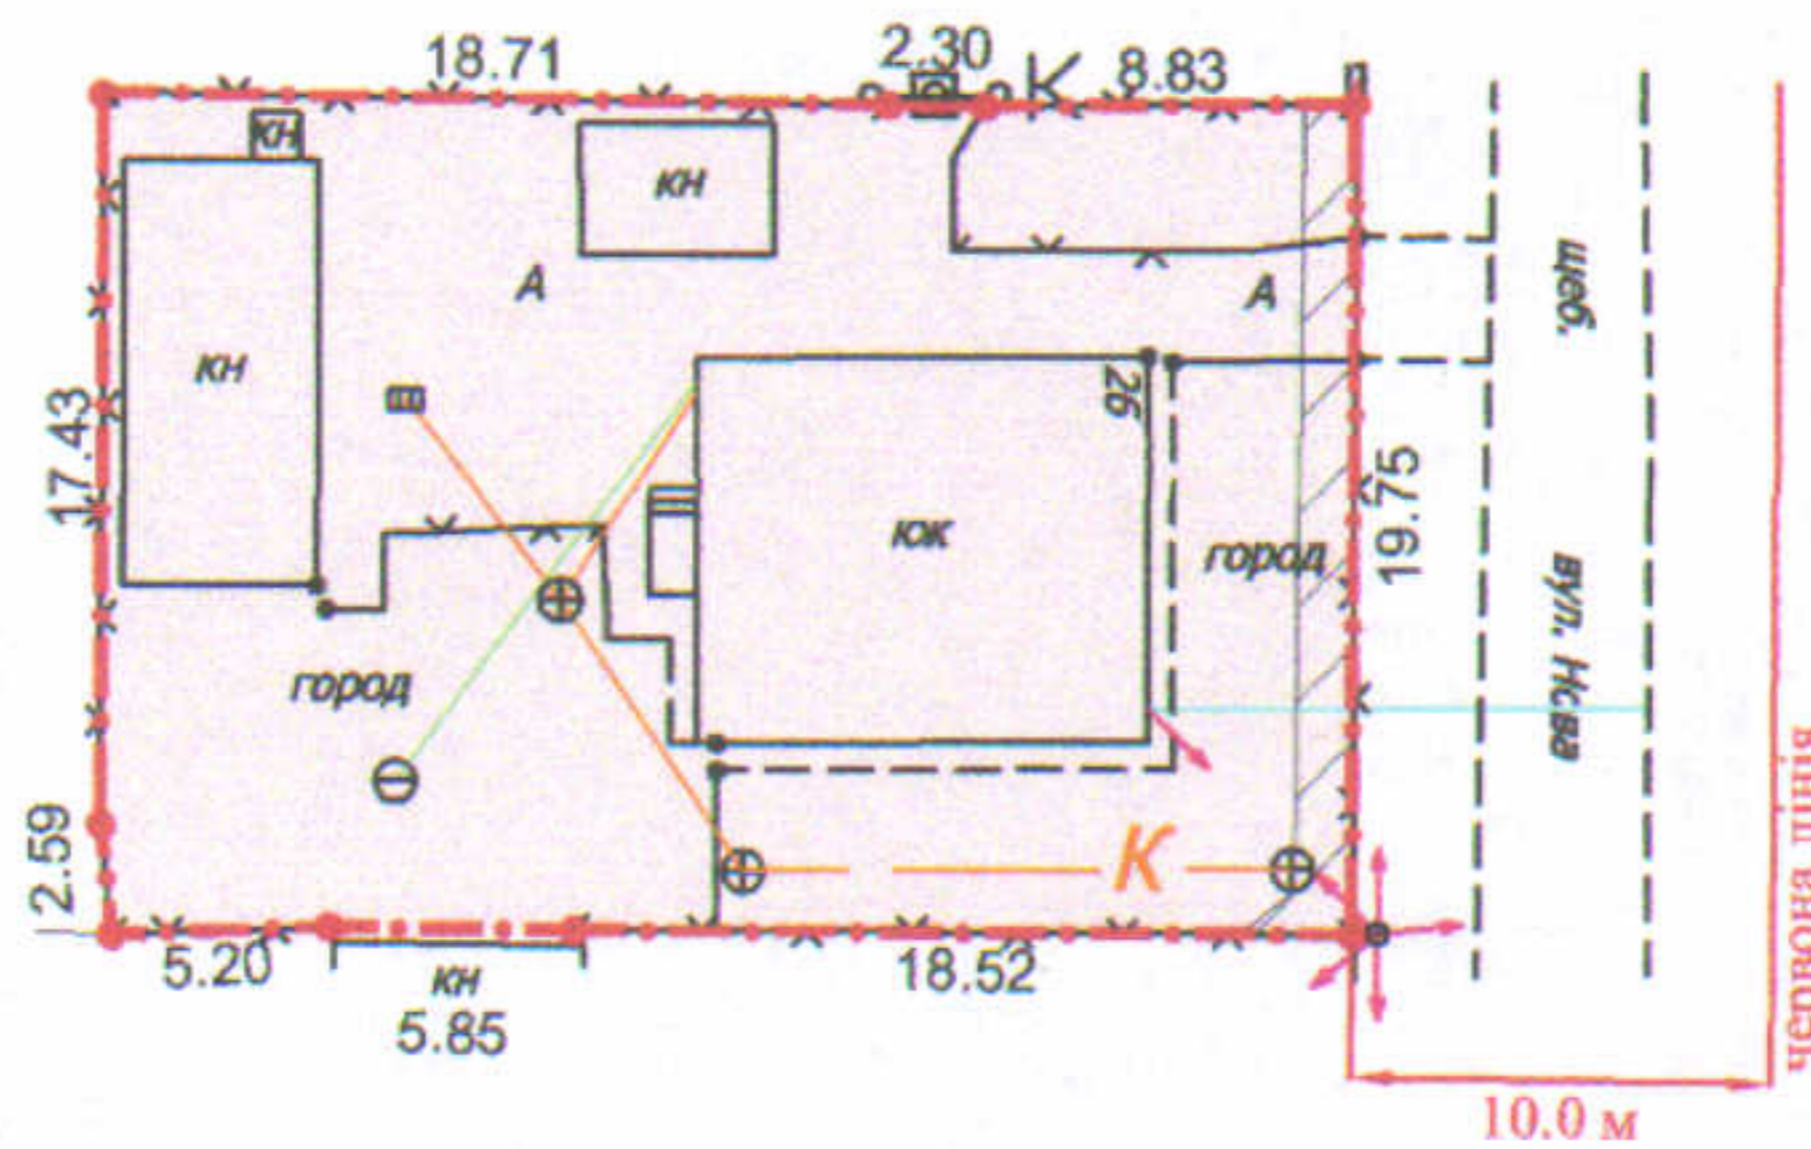

УМОВНІ ПОЗНАЧЕННЯ

0,0588 га — земельна ділянка, що передається у власність для будівництва та обслуговування жилого будинку, господарських будівель і споруд

0,0026 га — обмеження, встановлені щодо використання земельної ділянки (охоронна зона навколо інженерних комунікацій (01.08) - повітряна лінія електропередачі)

СЕКРЕТАР МІСЬКОЇ РАДИ _____ **Юрій БЕЗПЯТКО**

	Директор	Крисак А.І.	Масштаб 1: 500	
	Відповідальний за якість робіт	Галецький Д.В.		
Виконав	Галецький Дмитро Вадимович	Смець О.А.	Площа ділянки (га)	З них
				у власність
			0,0588	0,0588