

ПЛАН
земельної ділянки

Додаток до рішення міської ради
№ _____ від " ____ " _____ 20__ р.


Кадастровий номер: 0710100000:11:086:0041

Адреса: м. Луцьк, вул. Мельнична, 6

Землекористувач:

громадянка Анцух Інна Миколаївна

Ситуаційна схема

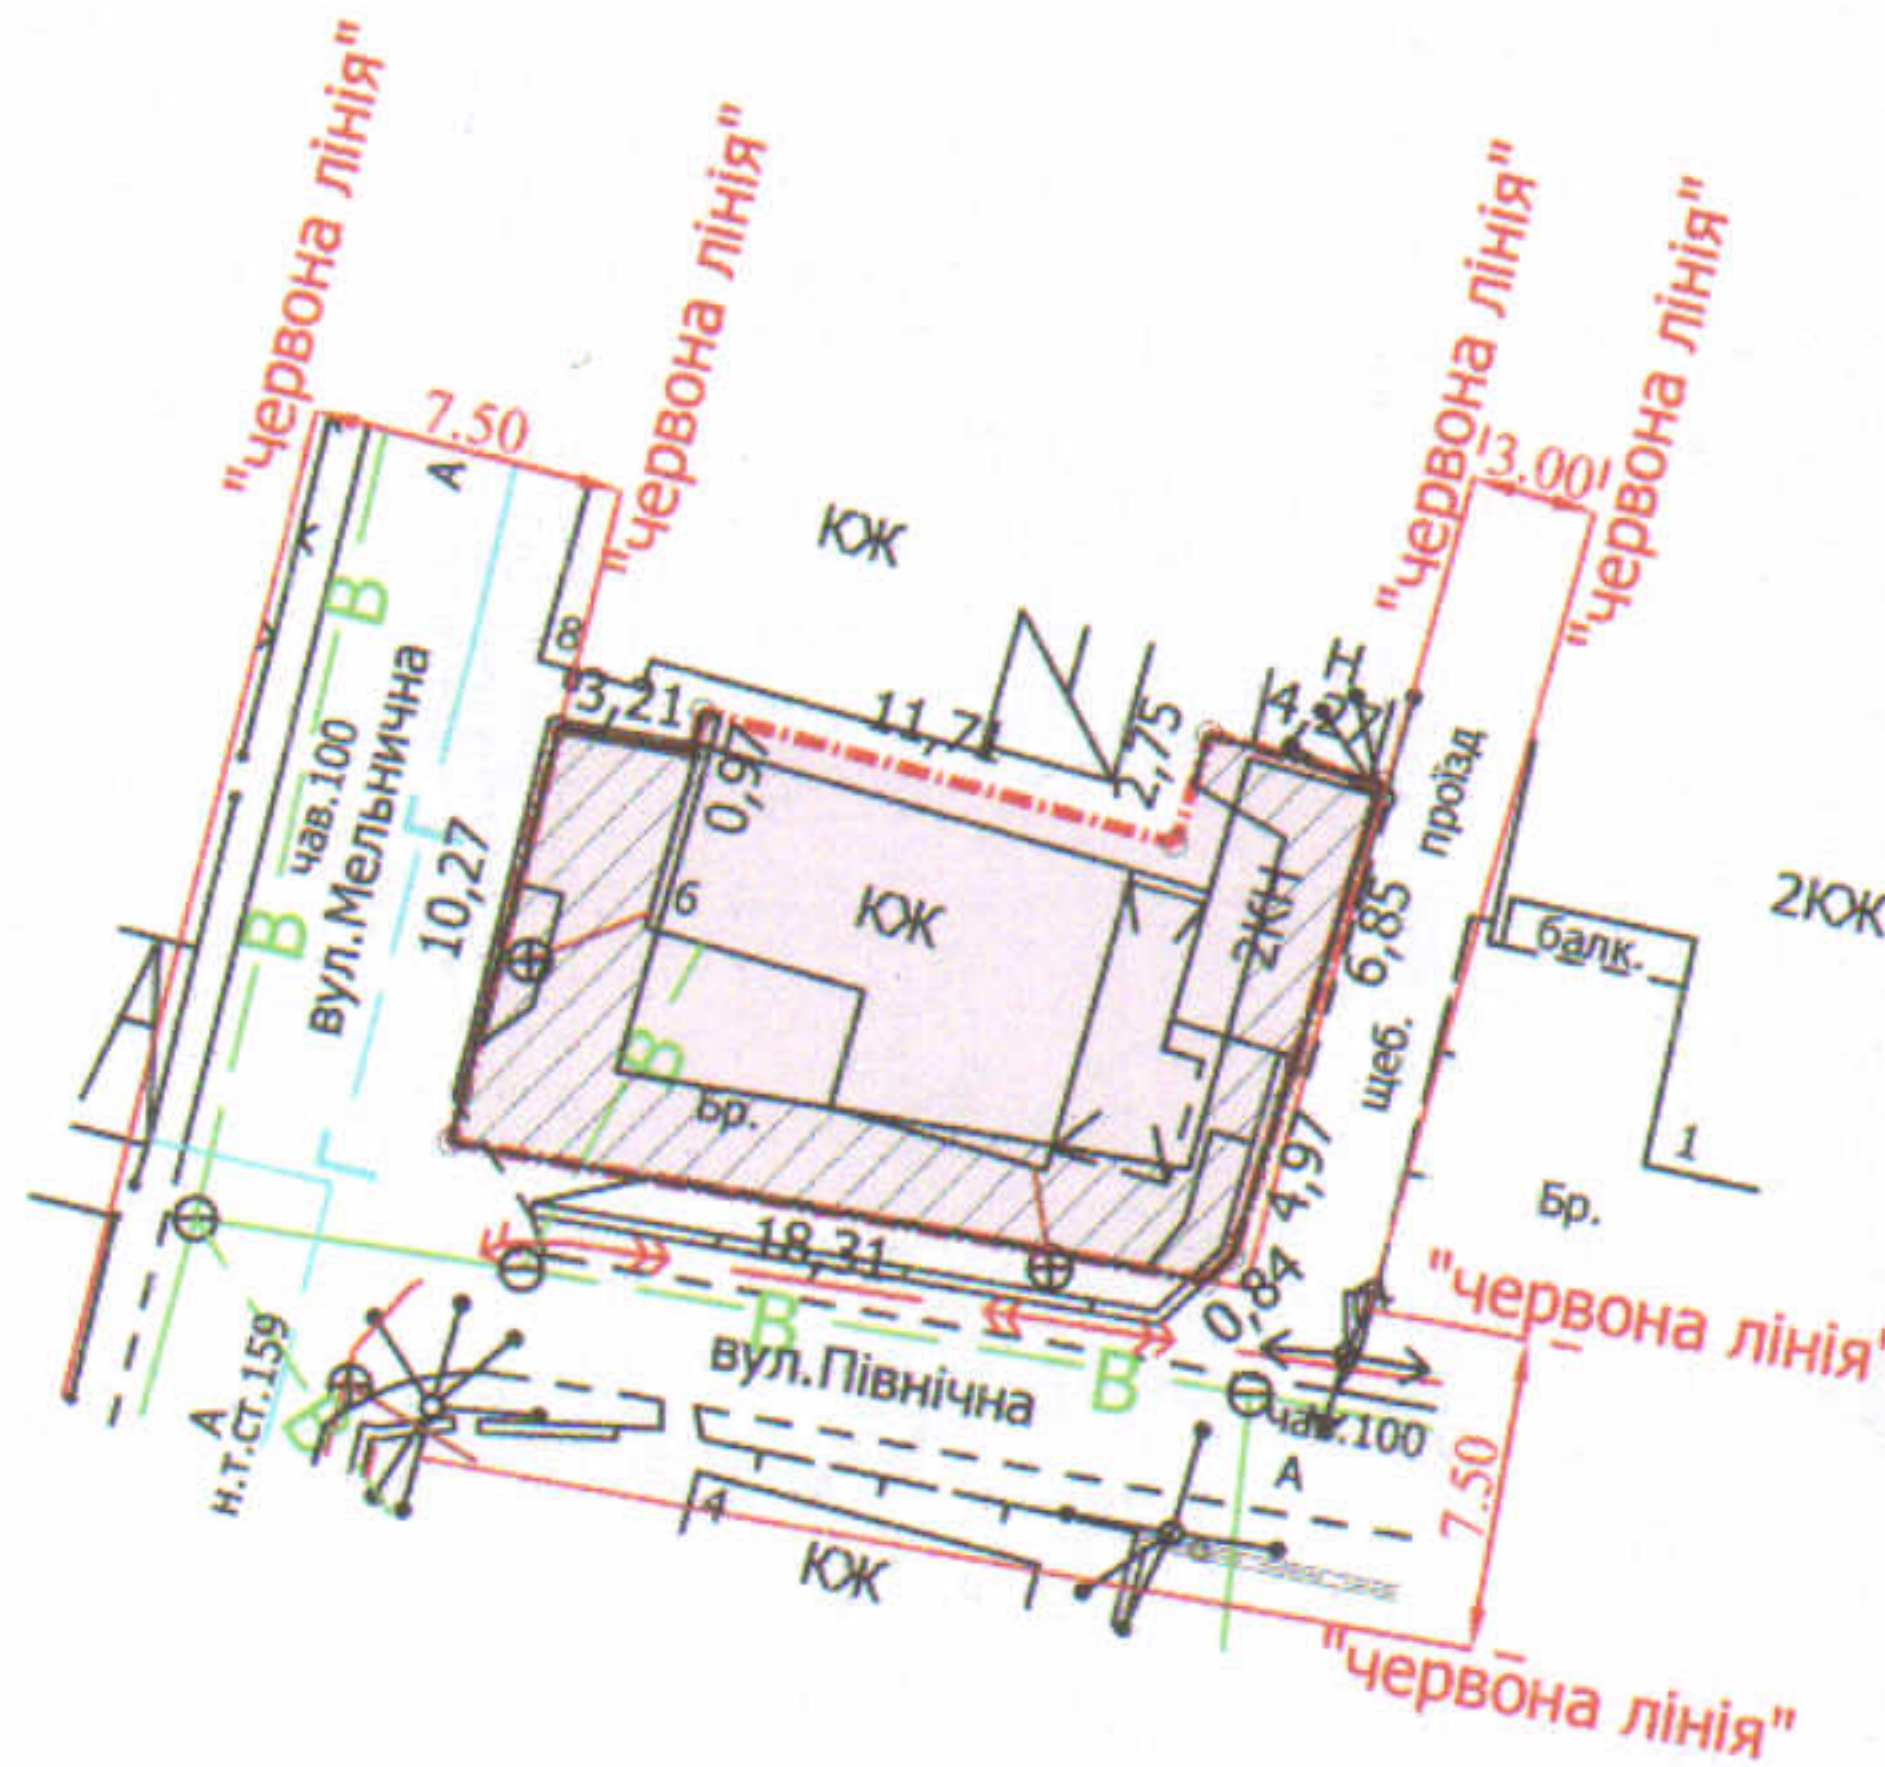

УМОВНІ ПОЗНАЧЕННЯ

0,0210 га — земельна ділянка, що передається у власність для будівництва та обслуговування жилого будинку, господарських будівель і споруд

0,0095 га — обмеження, встановлені щодо використання земельної ділянки (охоронні зони навколо інженерних комунікацій (01.08) - водопровід, повітряна лінія електропередачі, повітряна лінія електрозв'язку)

СЕКРЕТАР МІСЬКОЇ РАДИ

Юрій БЕЗПЯТКО

Директор
Перевірив
Виконав

Завадський В.М.
Завадський В.М.
Кунц О.Ю.

ПП "Луцькземресурс"

Масштаб 1: 500

Площа ділянки (га)	3 них
	у власність

0,0210	0,0210
--------	--------