

ПЛАН
земельної ділянки

Додаток до рішення міської ради
№ _____ від "___" _____ 202 р.

Ситуаційна схема

Кадастровий номер: 0710100000:11:091:0020

Адреса: м. Луцьк, вул. Кліма Савура, 82-б

Землекористувачі:

громадянка Самостьян Антоніна Вікторівна,

громадянин Антонюк Андрій Яремович,

громадянка Антонюк Тетяна Яремівна,


громадянин Мазурок Богдан Олегович,

громадянин Сеньків Володимир Ігнатович,

громадянка Сеньків Світлана Олександрівна,

громадянин Сеньків Олександр Володимирович,

громадянка Саламаха Тетяна Володимирівна

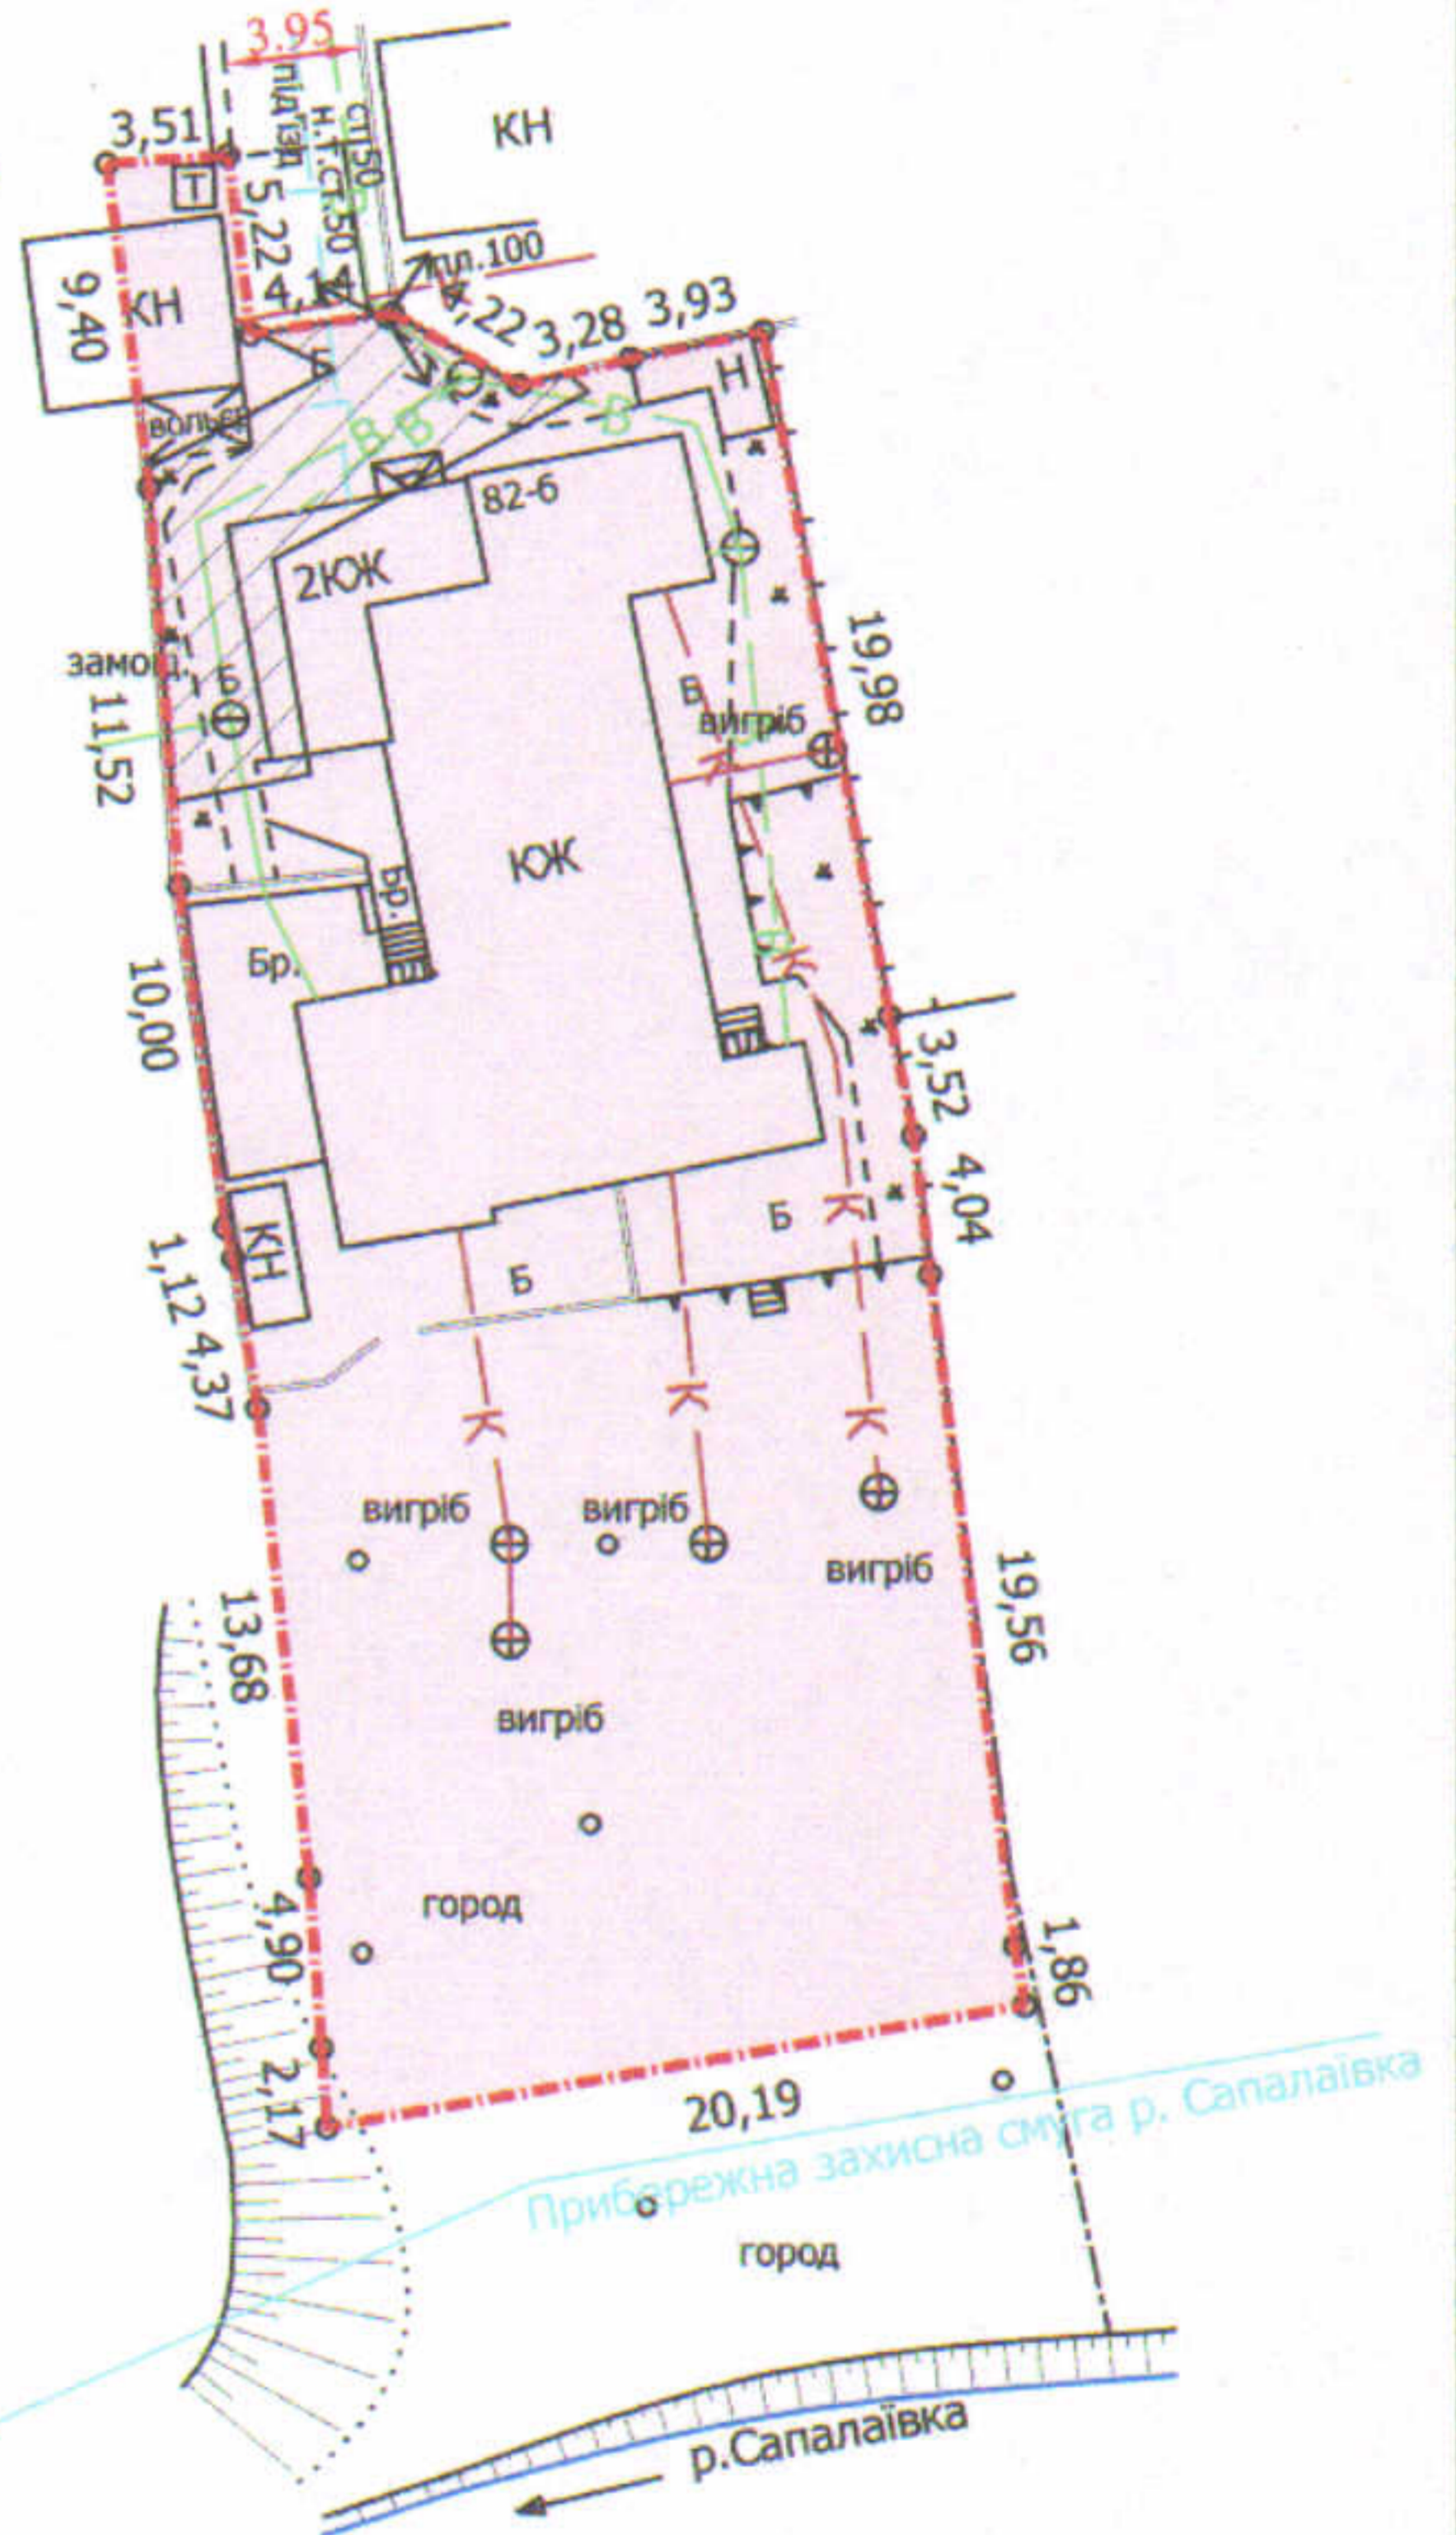

УМОВНІ ПОЗНАЧЕННЯ

0,1000 га

— земельна ділянка, що передається у спільну сумісну власність для будівництва та обслуговування жилого будинку, господарських будівель і споруд

0,0070 га

— обмеження, встановлені щодо використання земельної ділянки (охоронні зони навколо інженерних комунікацій (01.08) - водопровід, повітряна лінія електропередачі)

СЕКРЕТАР МІСЬКОЇ РАДИ

Юрій БЕЗПЯТКО

Директор	Завадський В.М.
Перевірив	Завадський В.М.
Виконав	Кушч О.Ю.
ГПІ "Луцькземресурс" № 002215	

Масштаб 1: 500

Площа ділянки (га)

3 них
у власність

0,1000

0,1000