
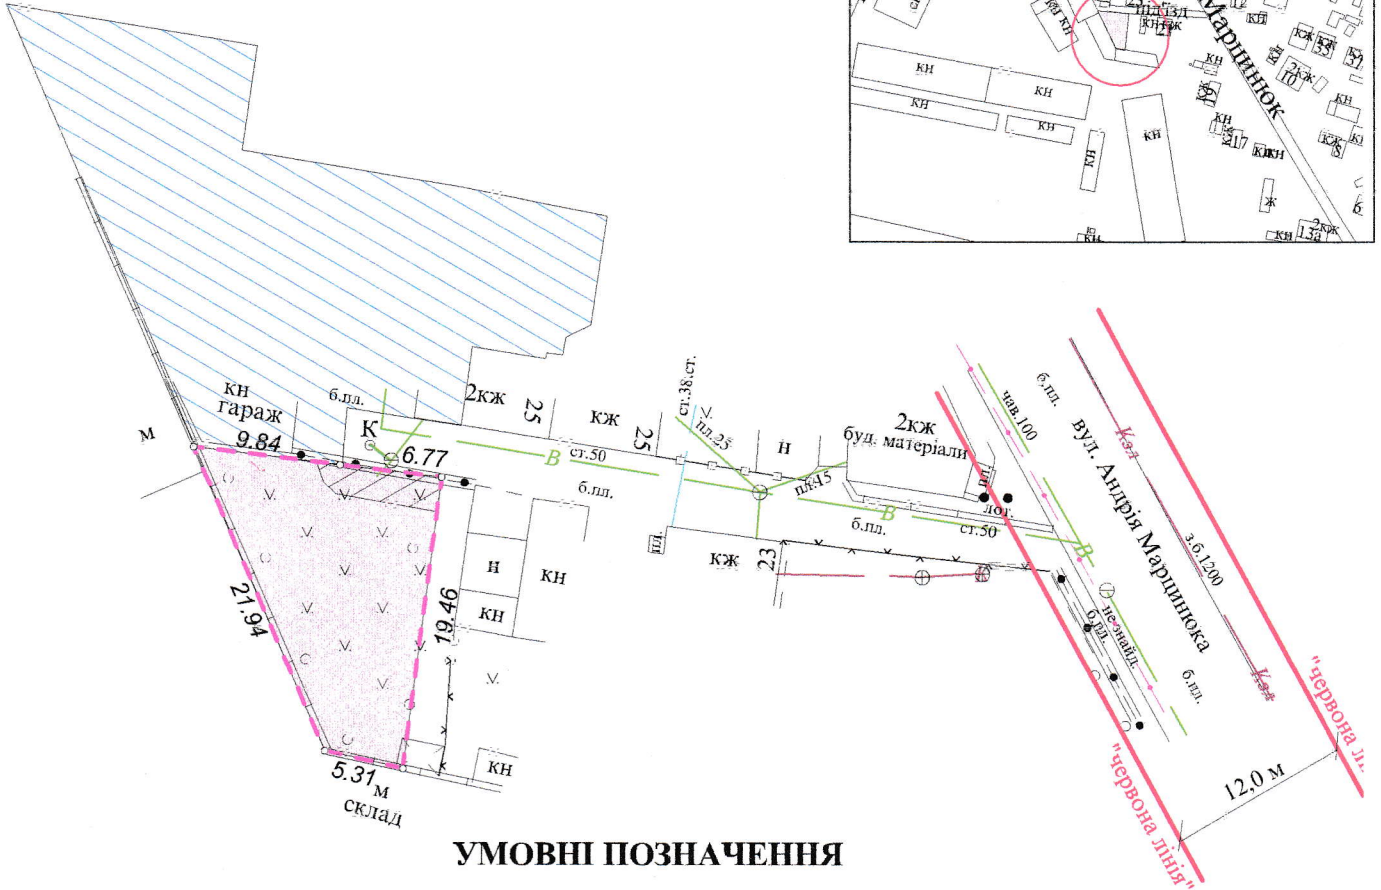


ПЛАН земельної ділянки

Додаток до рішення міської ради
№ _____ від " ____ " _____ 202_ р.

Кадастровий №: 0710100000:33:010:0062
Адреса: м. Луцьк, вул. Андрія Марцинюка, 23
Землекористувач: громадянин Жук Іван Данилович

Ситуаційна схема

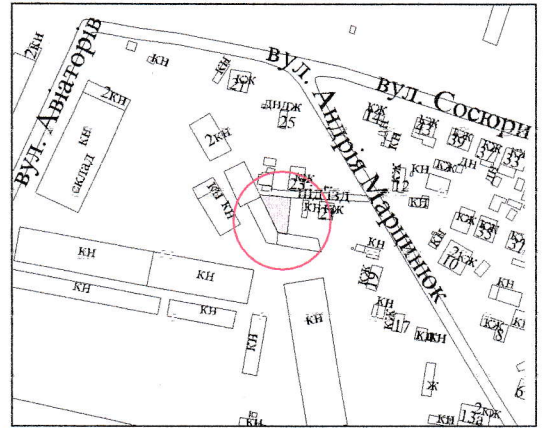

УМОВНІ ПОЗНАЧЕННЯ

- 0,0209 га** - земельна ділянка, що надається в оренду для будівництва та обслуговування жилого будинку, господарських будівель і споруд
- 0,0209 га** - земельна ділянка, що була надана в оренду гр. Іщук Л.М. (право власності Луцької міської територіальної громади в особі Луцької міської ради зареєстроване в Державному реєстрі речових прав на нерухоме майно 25.01.2021, номер запису: 40291543) згідно з договором оренди землі від 08.12.2008 за № 040807700515
- 0,0607 га** - земельна ділянка гр. Жука І.Д., право власності на яку зареєстровано в Державному реєстрі речових прав на нерухоме майно від 17.02.2020, номер запису про право власності: 35553973 для будівництва і обслуговування житлового будинку, господарських будівель і споруд (присадибна ділянка)
- 0,0016 га** - обмеження, встановлені щодо використання земельної ділянки (охоронні зони навколо інженерних комунікацій (01.08) - водопровід)

СЕКРЕТАР МІСЬКОЇ РАДИ _____

Юрій БЕЗПЯТКО

		Масштаб 1 : 500	
Підприсемць	Ю.М. Романюк	Площа ділянки (га)	3 них
			в оренду
ФІЗИЧНА ОСОБА-ПІДПРИСЕМЦЬ Романюк Юрій Миколайович		0,0209	0,0209