

ПЛАН
земельної ділянки



Додаток до рішення міської ради
№ _____ від "_____" _____ 20 ____ р.

Кадастровий №: 0710100000:34:109:0238

Адреса: м. Луцьк, вул. Дубнівська,
садівниче товариство «Маяк» № 547

Землекористувач:
громадянка Лучинець Ганна Валентинівна

Ситуаційна схема

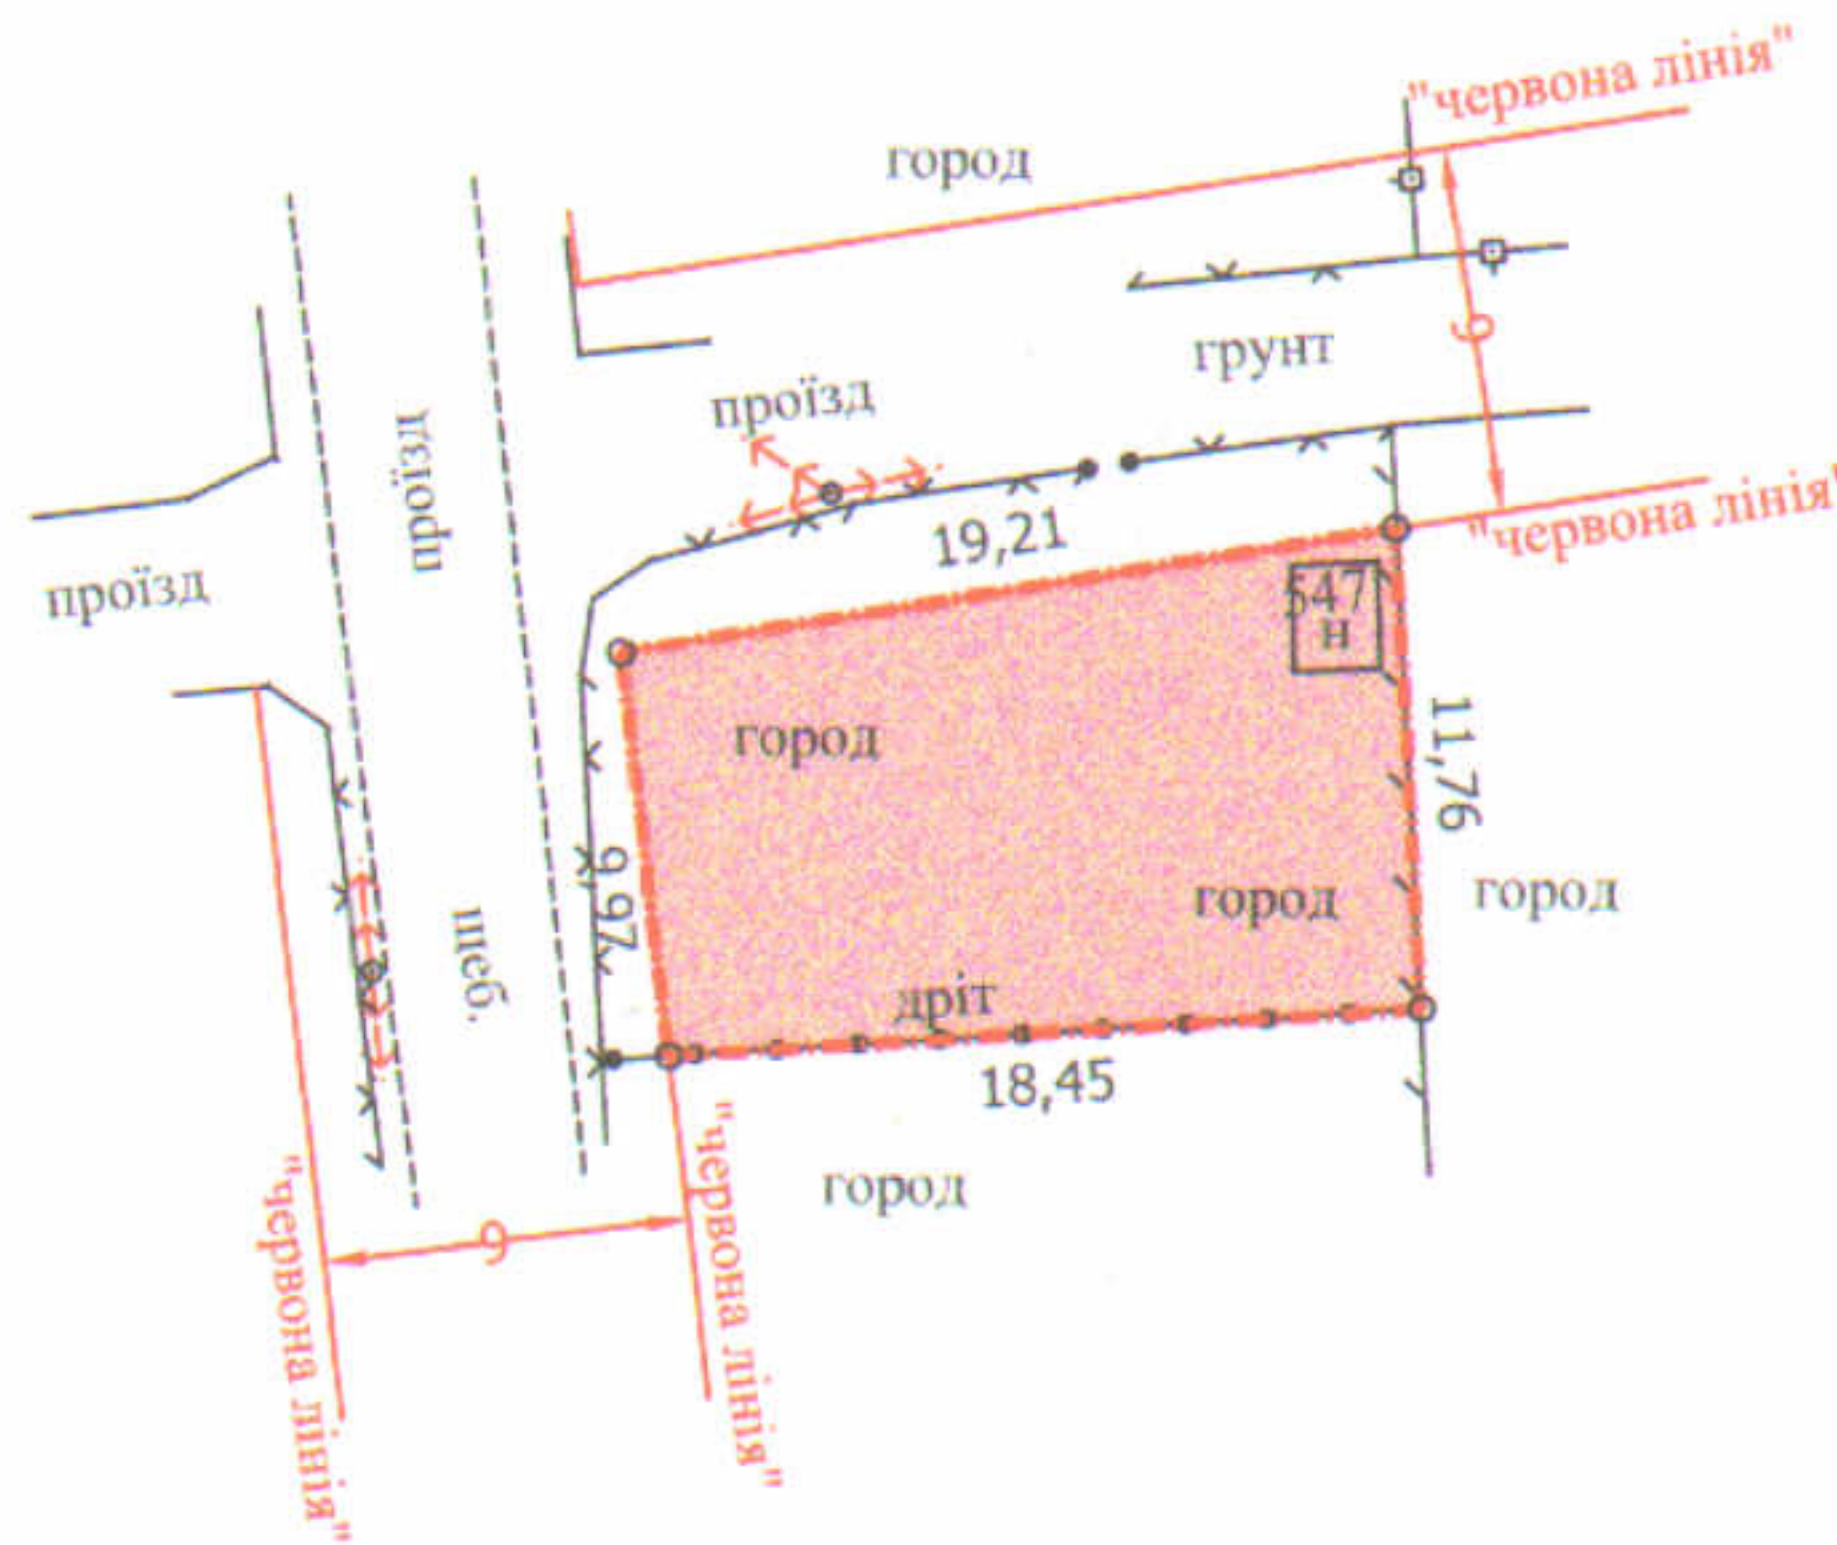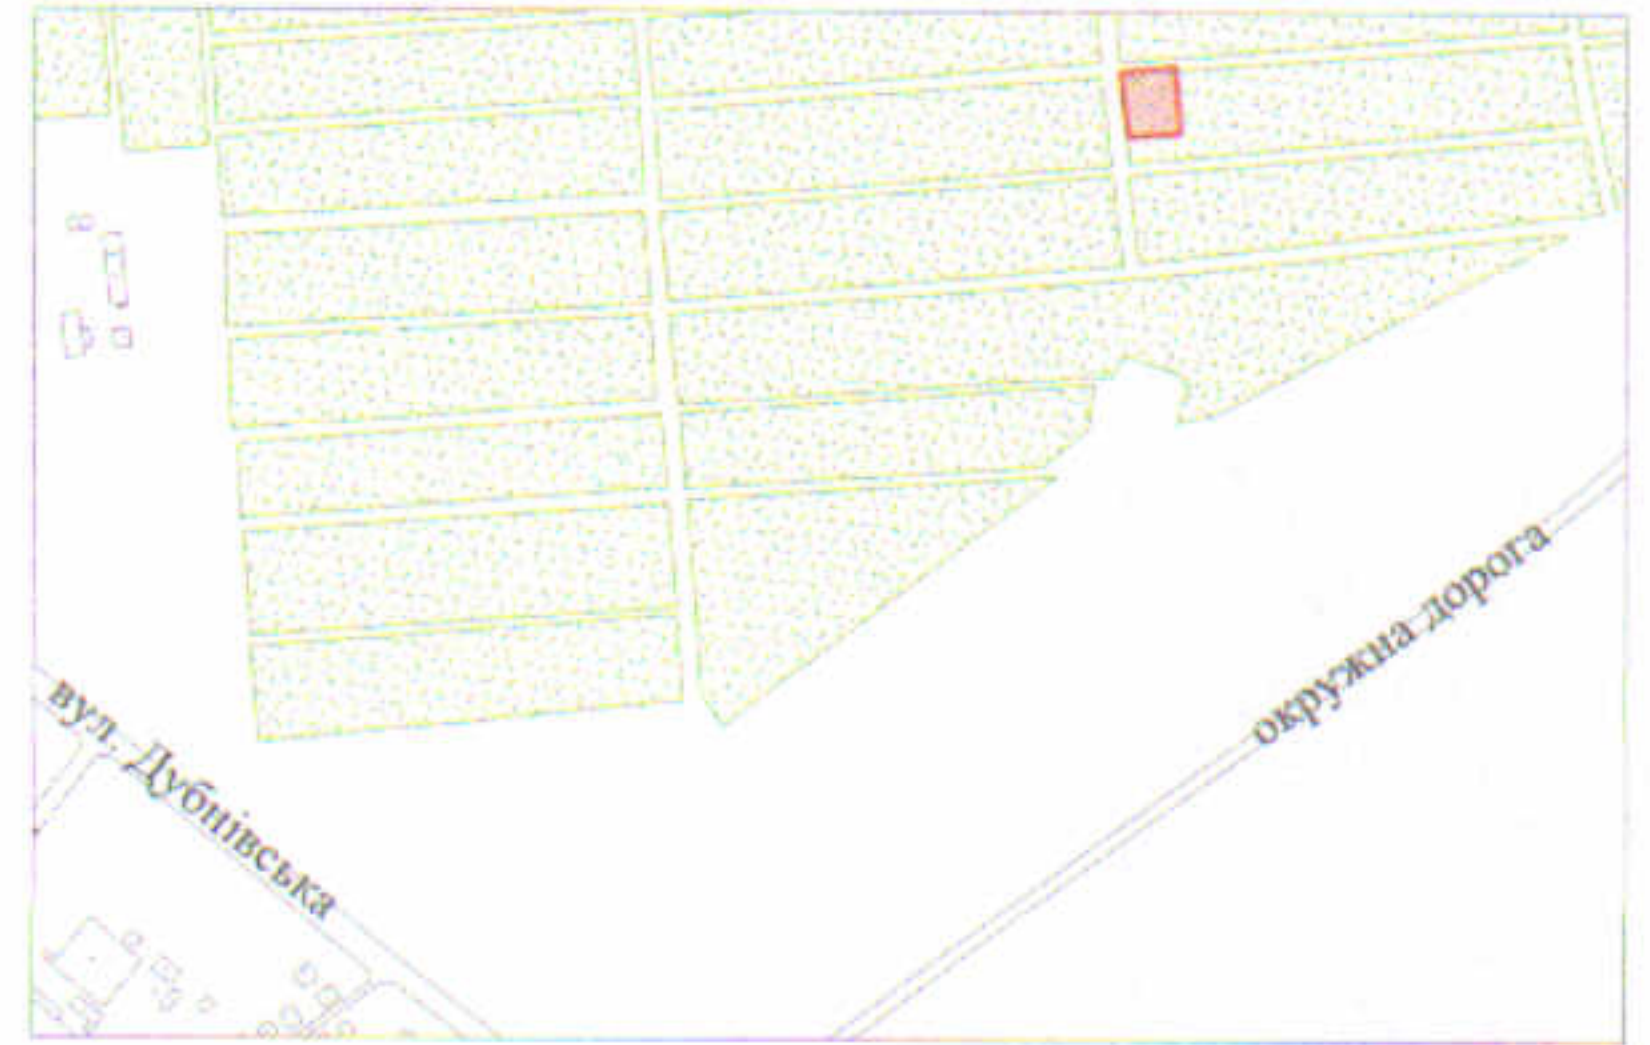

УМОВНІ ПОЗНАЧЕННЯ

0,0204 га - земельна ділянка, що передається у власність для ведення садівництва

СЕКРЕТАР МІСЬКОЇ РАДИ

Юрій БЕЗПЯТКО



Кваліфікаційний сертифікат інженера-землепорядника від 24.10.2012 № 011345		Масштаб 1 : 500
Фізична особа-підприємець	Данкевич Д.О.	з них:
Відповідальний за якість робіт та виконавець	Данкевич Д.О.	у власність
	Площа ділянки (га)	0,0204
	0,0204	0,0204

